

Wäschweier



Die große Bürgerwies

ZEICHENERLÄUTERUNG

| | |
|--|----------------------------------|
| | GRENZLINIE |
| | 1. ORDNUNGSGRENZLINIE MIT GRÄBEN |
| | 1. ORDNUNGSGRENZLINIE |
| | 2. ORDNUNGSGRENZLINIE |
**BEBAUUNGSPLAN
SCHUL-, SPORT- UND
FREIZEITZENTRUM
KUPPENHEIM**


AUTOREN: Dr. Ing. H. H. ...
 PLAN: ...
 DATUM: ...
 VERLEGER: ...

MASSSTAB: 1:1500

Wäschweier



- ZEICHENERKLÄRUNG
- PLATZTAFEL PAVILLON
 - PLATZTAFEL TÜRME
 - LAUBEN
 - PLATZTAFEL PAVILLON (P) / STRASSE (ST)
 - SAND
 - BÄUME
 - WASSERLAUF

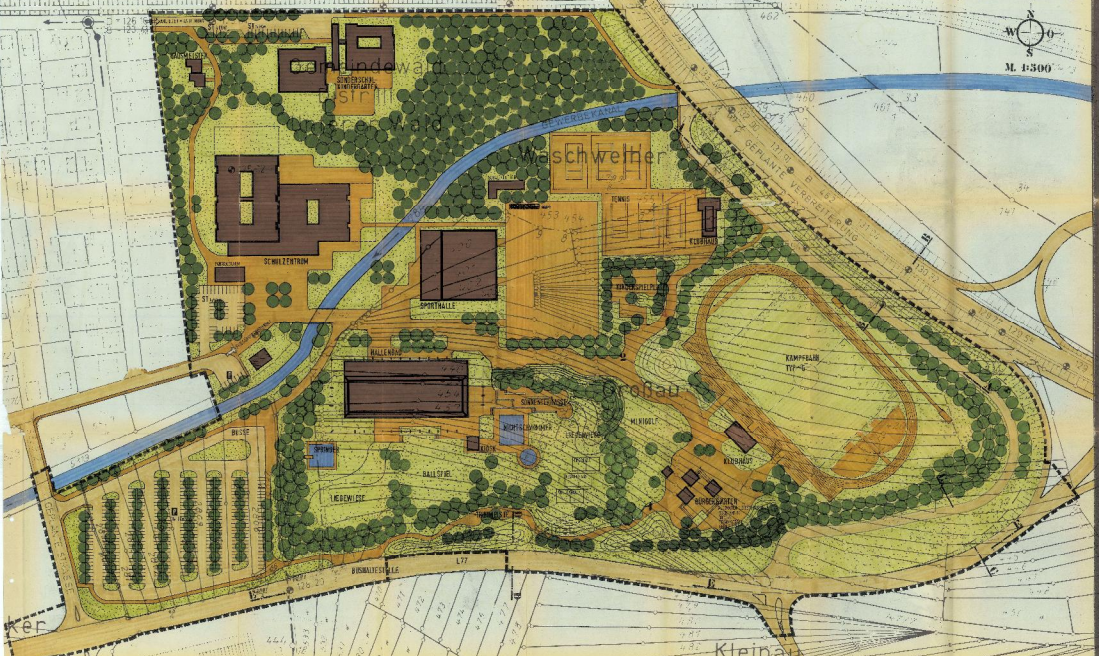

**BEBAUUNGSPLAN
SCHUL-, SPORT- UND
FREIZEITZENTRUM
KUPPENHEIM**

GRUNDRISSPLAN 1:500
 ARCHIT. DR. H. J. ...
 1971
 1:500
 1:500
 1:500