



Grundriss Gartengeschoss

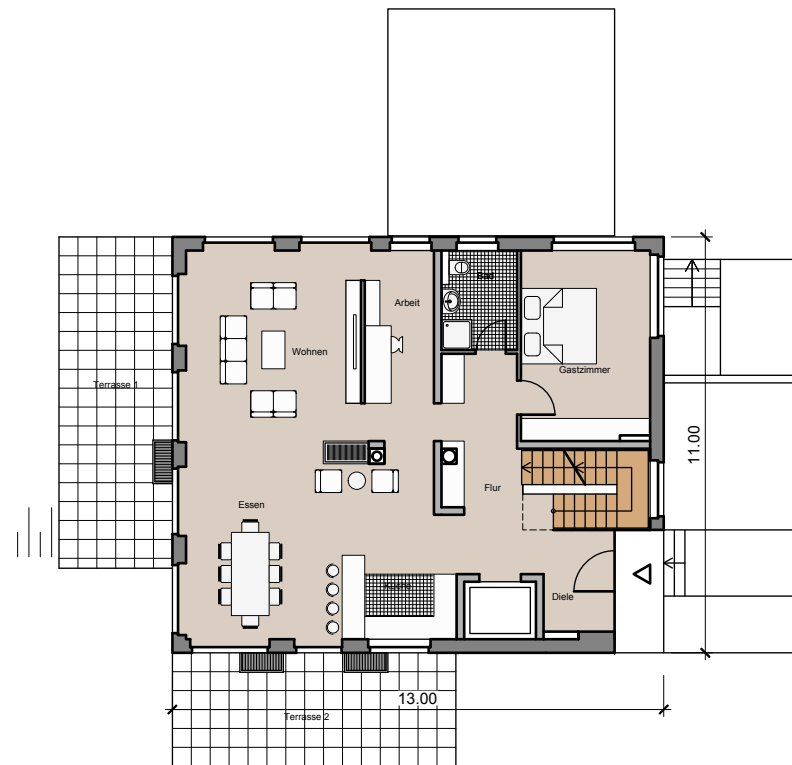


Grundriss Erdgeschoss

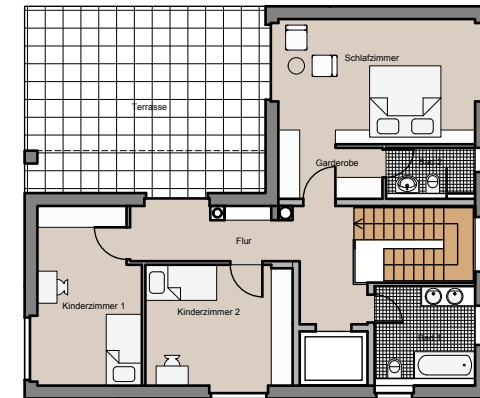


Grundriss Obergeschoss




Ansicht West

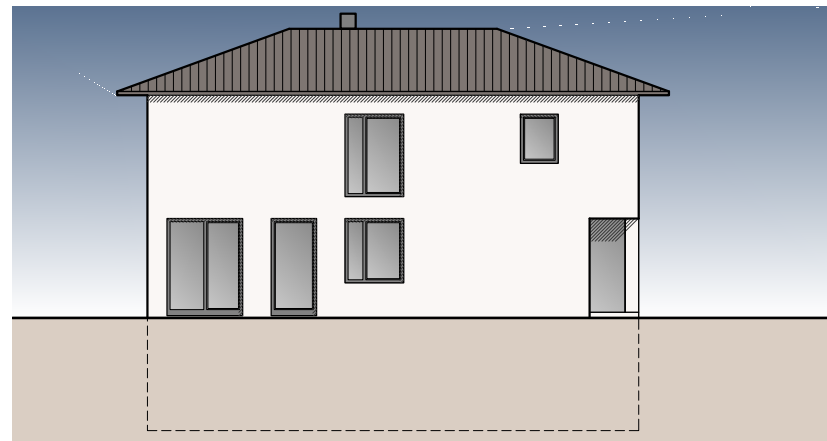


Ansicht Süd

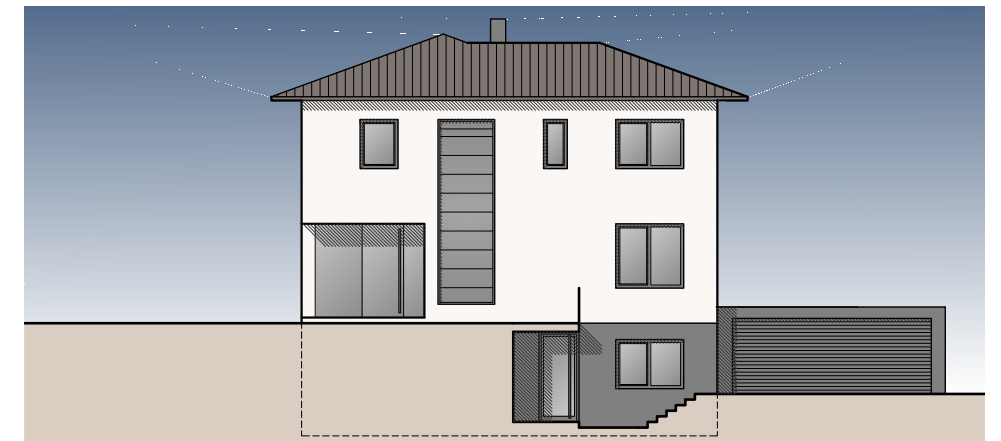

Ansicht Ost

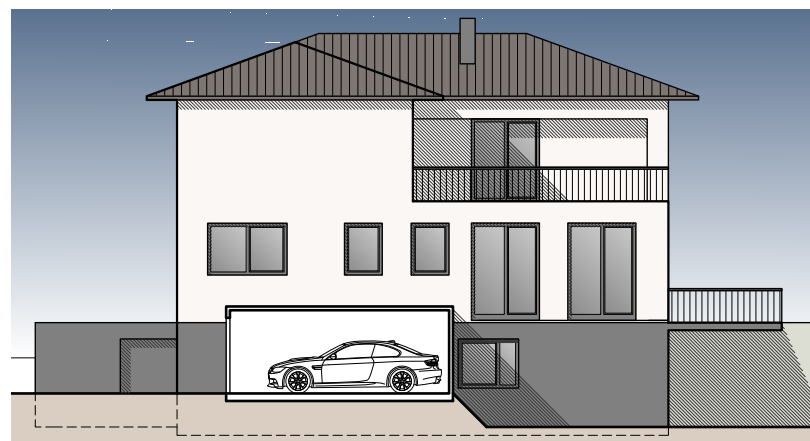

Ansicht Nord

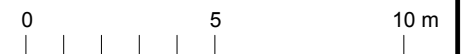

Bauherr : Dauenhauer Wohnbau GmbH Im Muhrwinkel 41, D-76437 Rastatt Tel. 07222 90 13 17 info@dauenhauer-wohnbau.de	Projekt 0001-0170 Kuppenheim Am Sieberg 2	Plannr. 4007	Index 
	Planinhalt / Planart : Haustyp B.1		
Planverfasser: Petar Bejić, Dipl.-Ing. Freier Architekt Böhheimstraße 31, 70178 Stuttgart Tel.: 0176 960 488 87 info@petarbejic.com	Maßstab : 1:200	Bearbeiter : ko	Blattgröße : A3
Planstand : 27.06.2022			