






| | | | | | | | | |
|----------------|---|------------------------|------------------------------------|-------------|------|------------|------------|--|
| Bauherr: | Dauenhauer Wohnbau GmbH Im Mühnwinkel 41, D-76437 Rastatt Tel. 07222 90 13 17 info@dauenhauer-wohnbau.de | Projekt / Plan: | 0001-0170 Kuppenheim Am Siegburg 2 | Blatt: | 1001 | Skizze | --- | |
| Planverfasser: | Petar Bejic, Dipl.-Ing. Freier Architekt Boheimstraße 31, 70178 Stuttgart Tel.: 0176 960 488 67 info@petarbejic.com | Lageplan mit Haustyp C | | | | | | |
| Maßstab: | 1:200 | Bearbeiter: | ko | Blattgröße: | A1 | Planstand: | 11.11.2022 | |

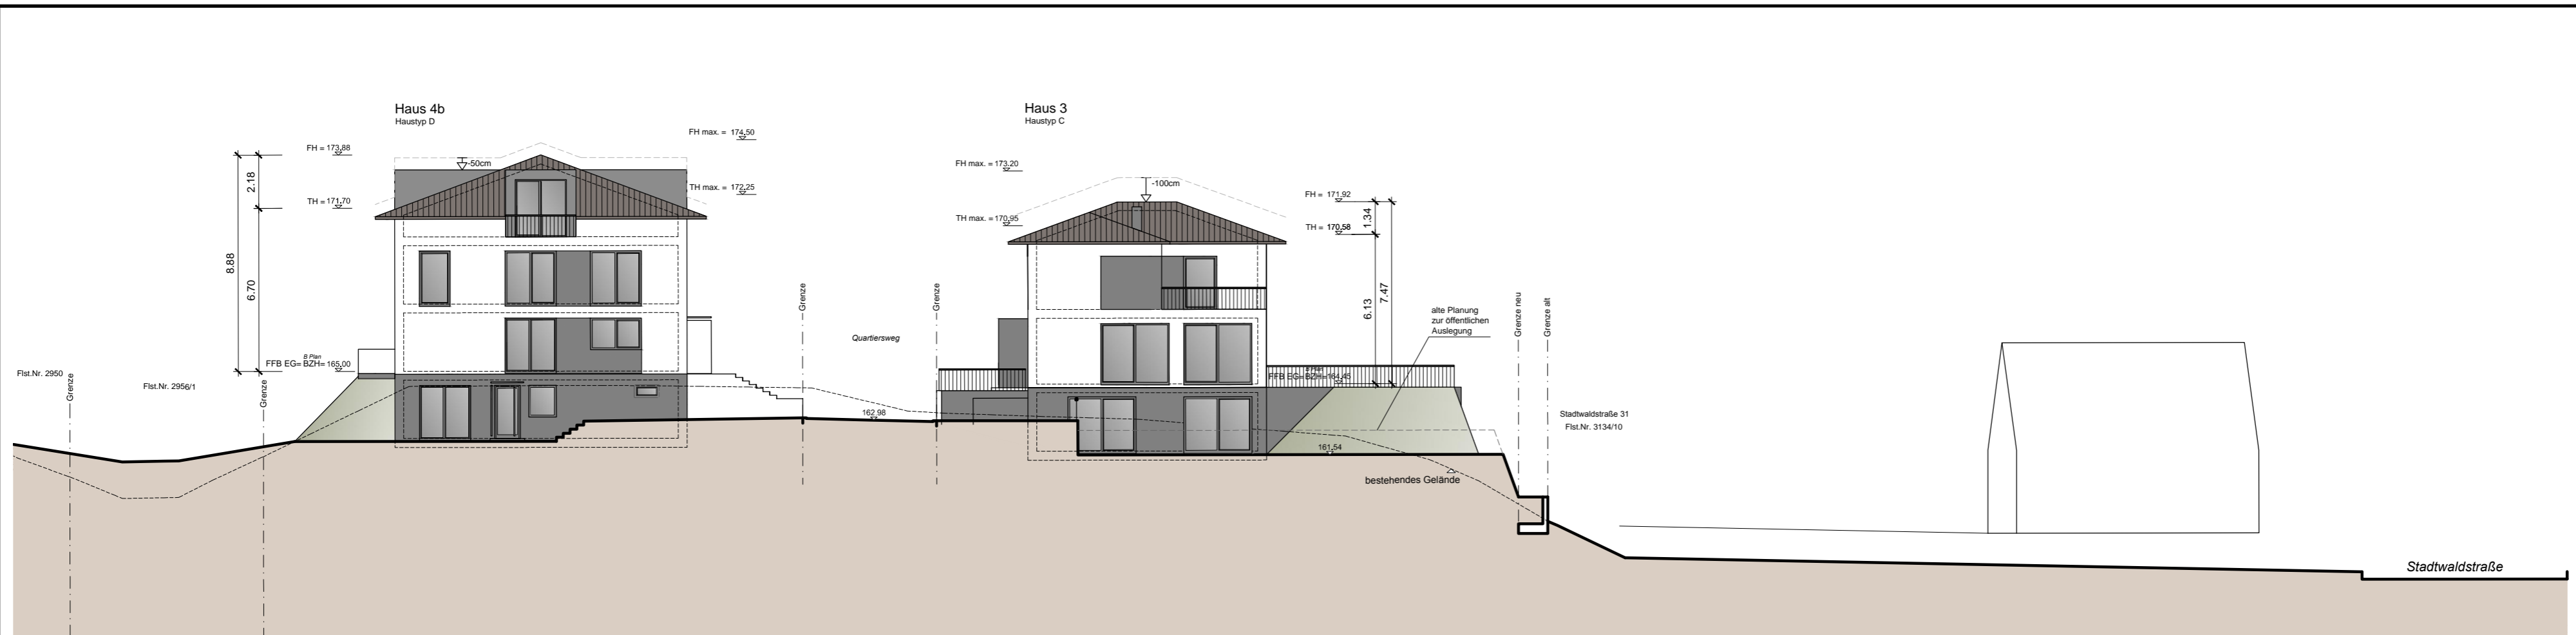

Schnitt G-G Ansicht Nord - Haus 4b,3

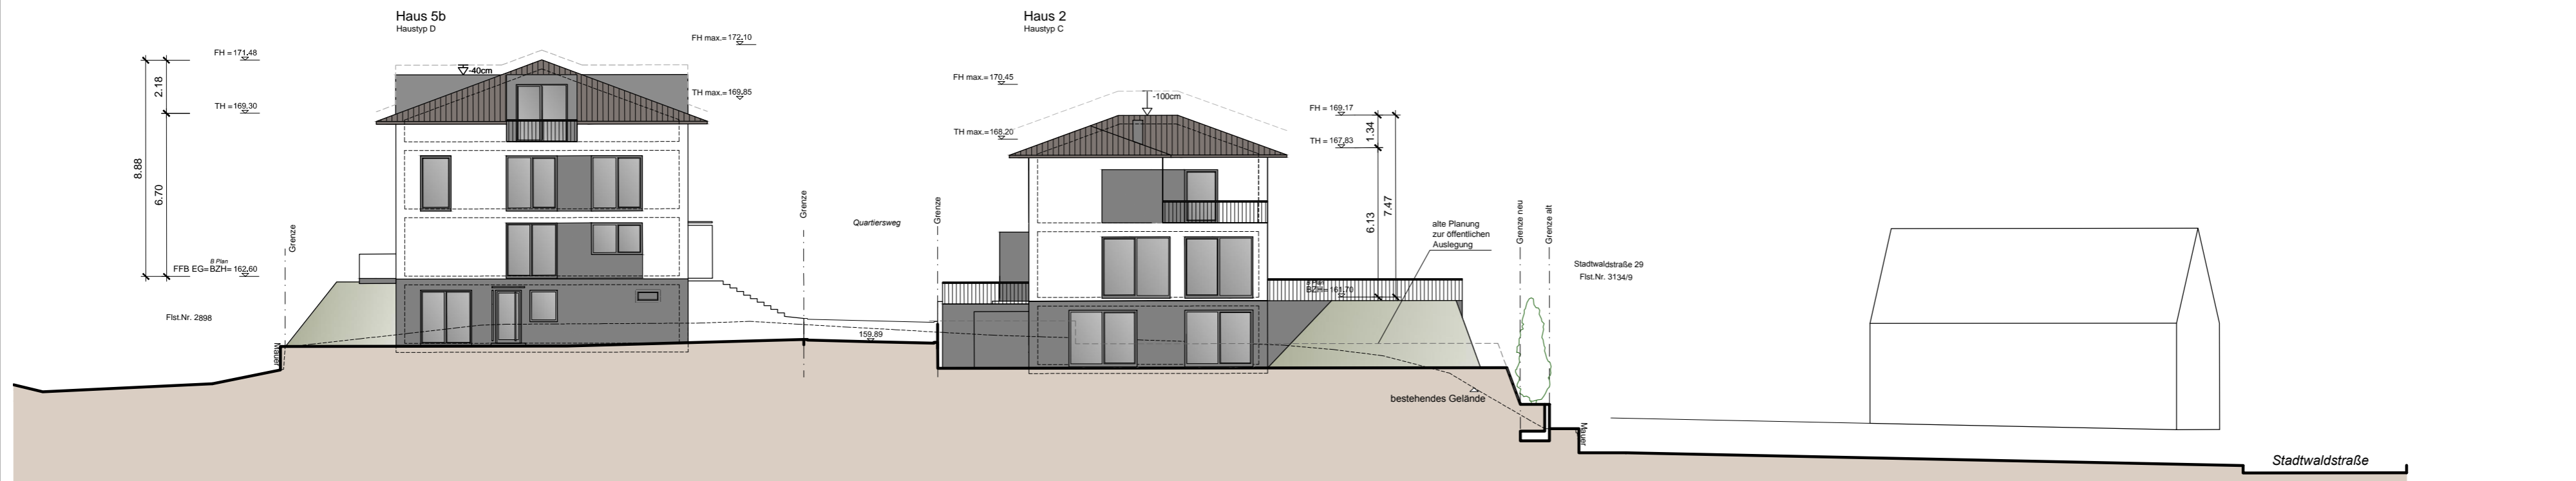


Schnitt D-D - Ansicht Nord - Haus 5b,2

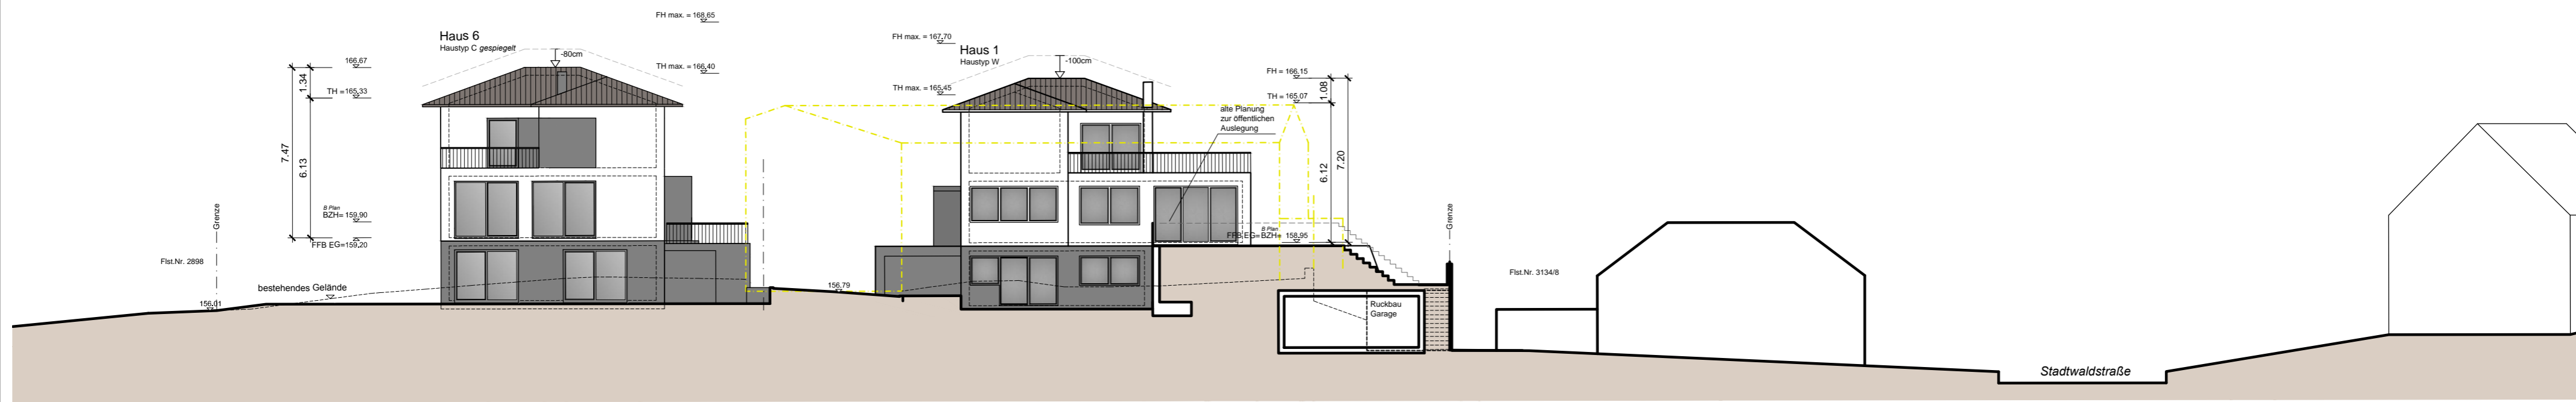


Schnitt A-A - Ansicht Nord - Haus 6,1




| | | | |
|--|--|-----------------|------------------------|
| Bauherr : Dauenhauer Wohnbau GmbH Im Muhrwinkel 41, D-76437 Rastatt Tel. 07222 90 13 17 info@dauenhauer-wohnbau.de Planverfasser: Petar Bejić, Dipl.-Ing. Freier Architekt Böheimstraße 31, 70178 Stuttgart Tel.: 0176 960 488 87 info@petarbejic.com | Projekt: 0001-0170 Kuppenheim Am Sieberg 2 | Blatt: 2001 | Index: -- |
| | Planinhalt / Planart: Schnitte Baufenster Unten mit Haustyp C Schnitt G-G - Ansicht Nord Schnitt D-D - Ansicht Nord Schnitt A-A - Ansicht Nord | | |
| Maßstab : 1:200 | Bearbeiter : ko | Blattgröße : A2 | Planstand : 11.11.2022 |

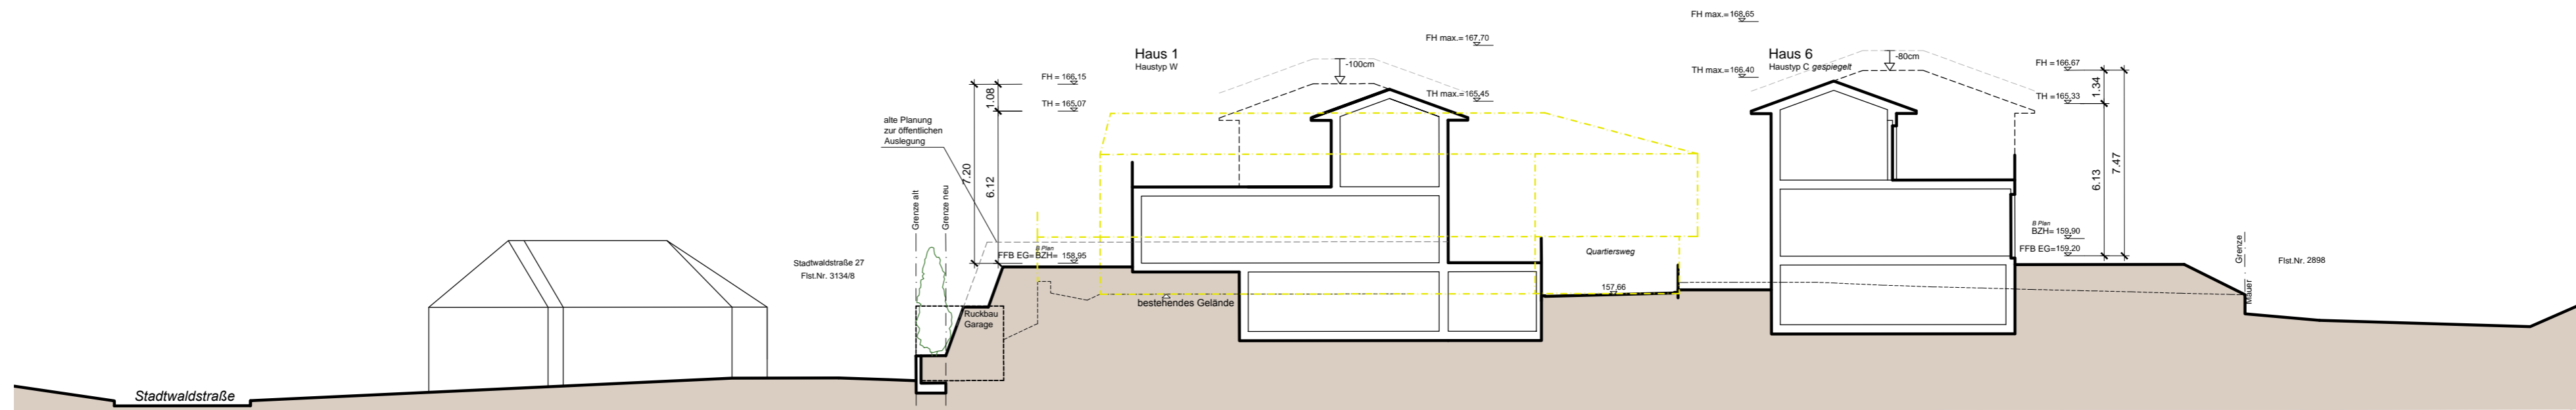

Schnitt B-B

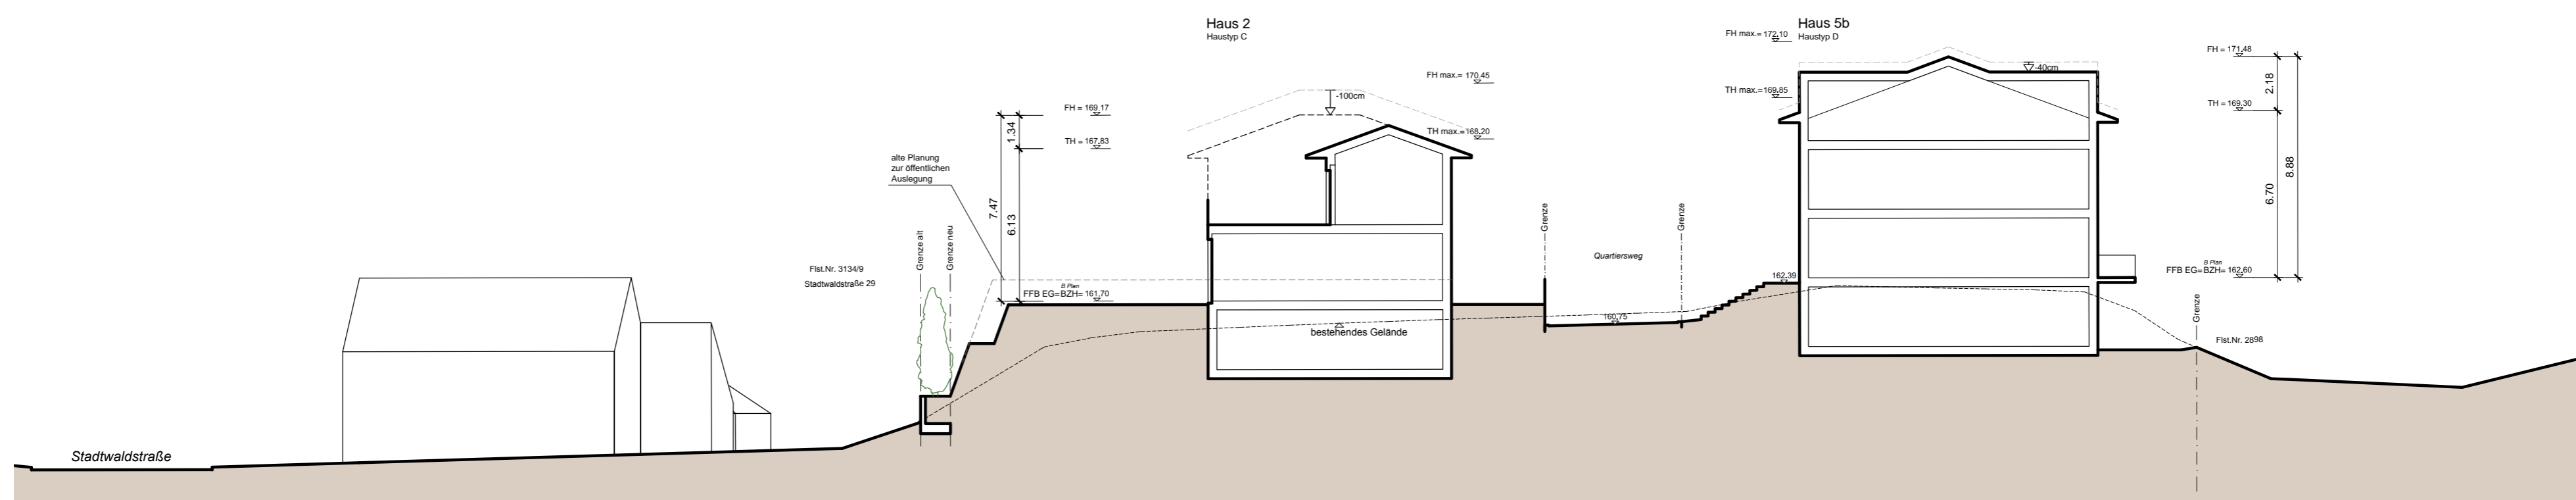


Schnitt E-E

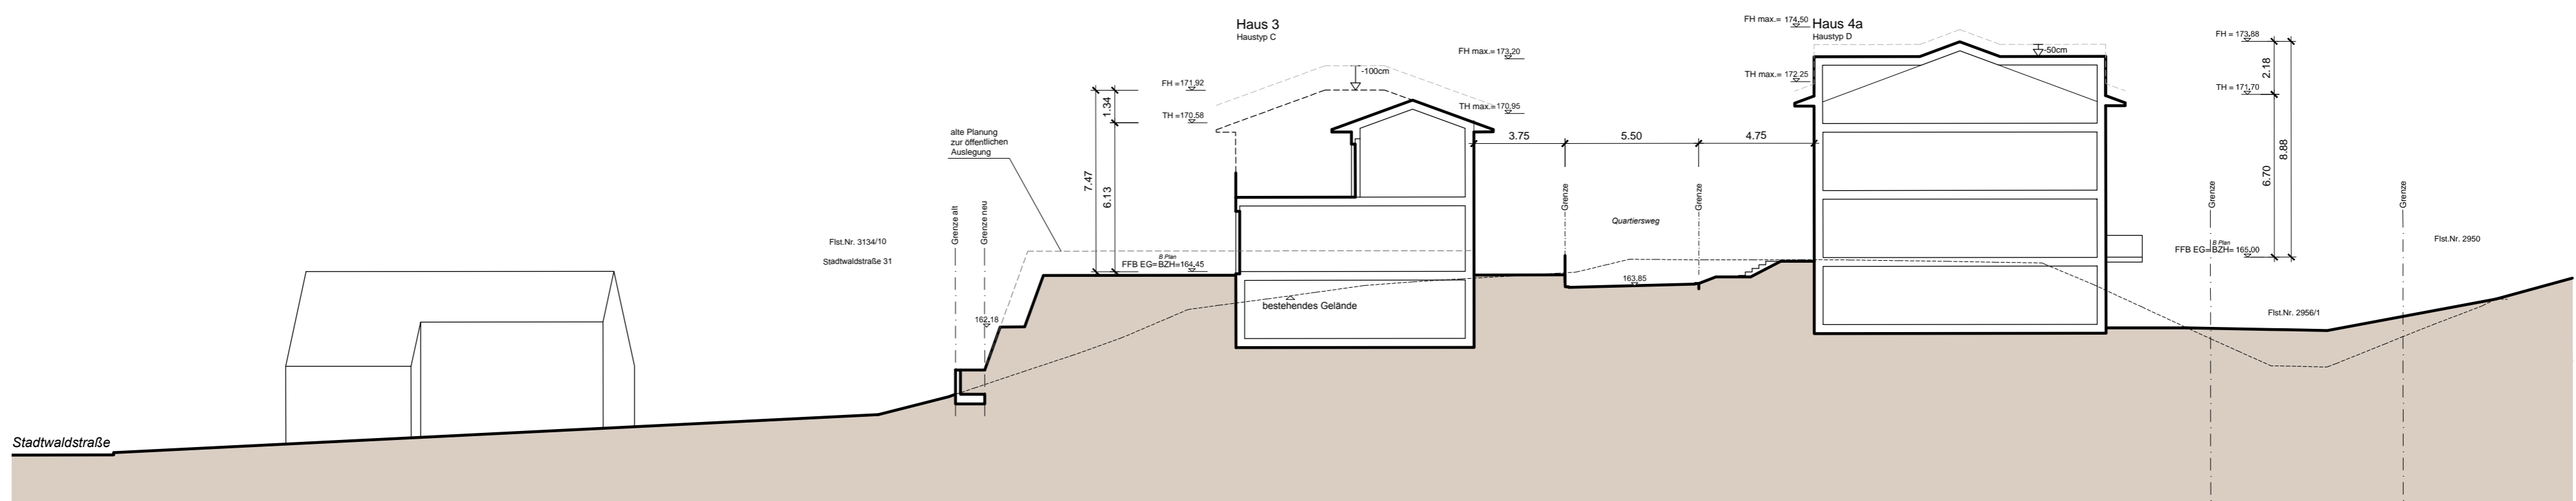


Schnitt H-H




| | | | |
|---|---|----------------|----------------|
| Bauherr: Dauenhauer Wohnbau GmbH Im Muhrwinkel 41, D-76437 Rastatt Tel. 07222 90 13 17 info@dauenhauer-wohnbau.de | Projekt: 0001-0170 Kuppenheim Am Sieberg 2 | Planm. 2002 | Index -- |
| | Planinhalt / Planart: Schnitte Baufenster Mitte mit Haustyp C Schnitt B-B Schnitt E-E Schnitt H-H | | |
| Planverfasser: Petar Bejić, Dipl.-Ing., Freier Architekt Böhheimstraße 31, 70178 Stuttgart Tel.: 0176 960 488 87 info@petarbejic.com | Maßstab: 1:200 | Bearbeiter: ko | Blattgröße: A2 |
| Planstand: 11.11.2022 | | | |

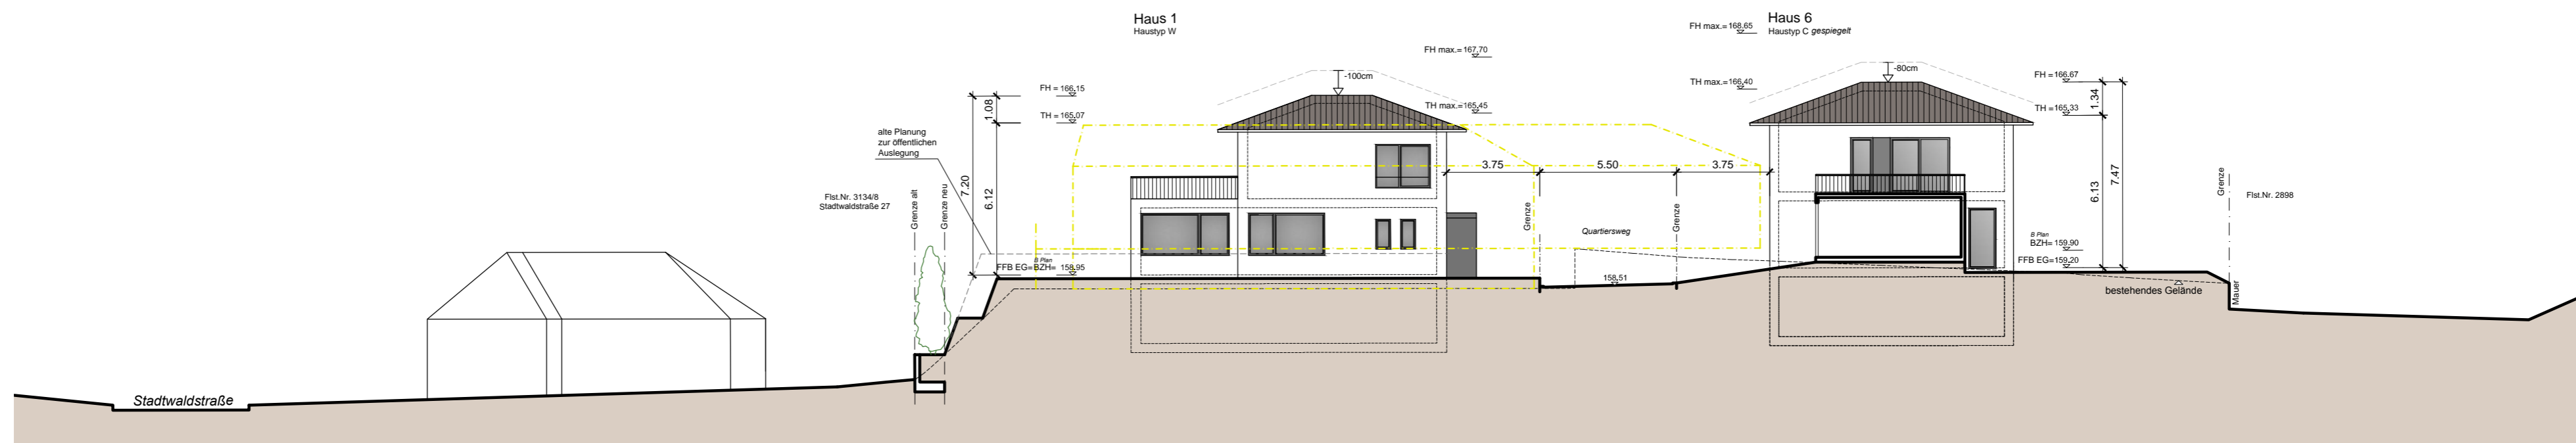

Schnitt C-C

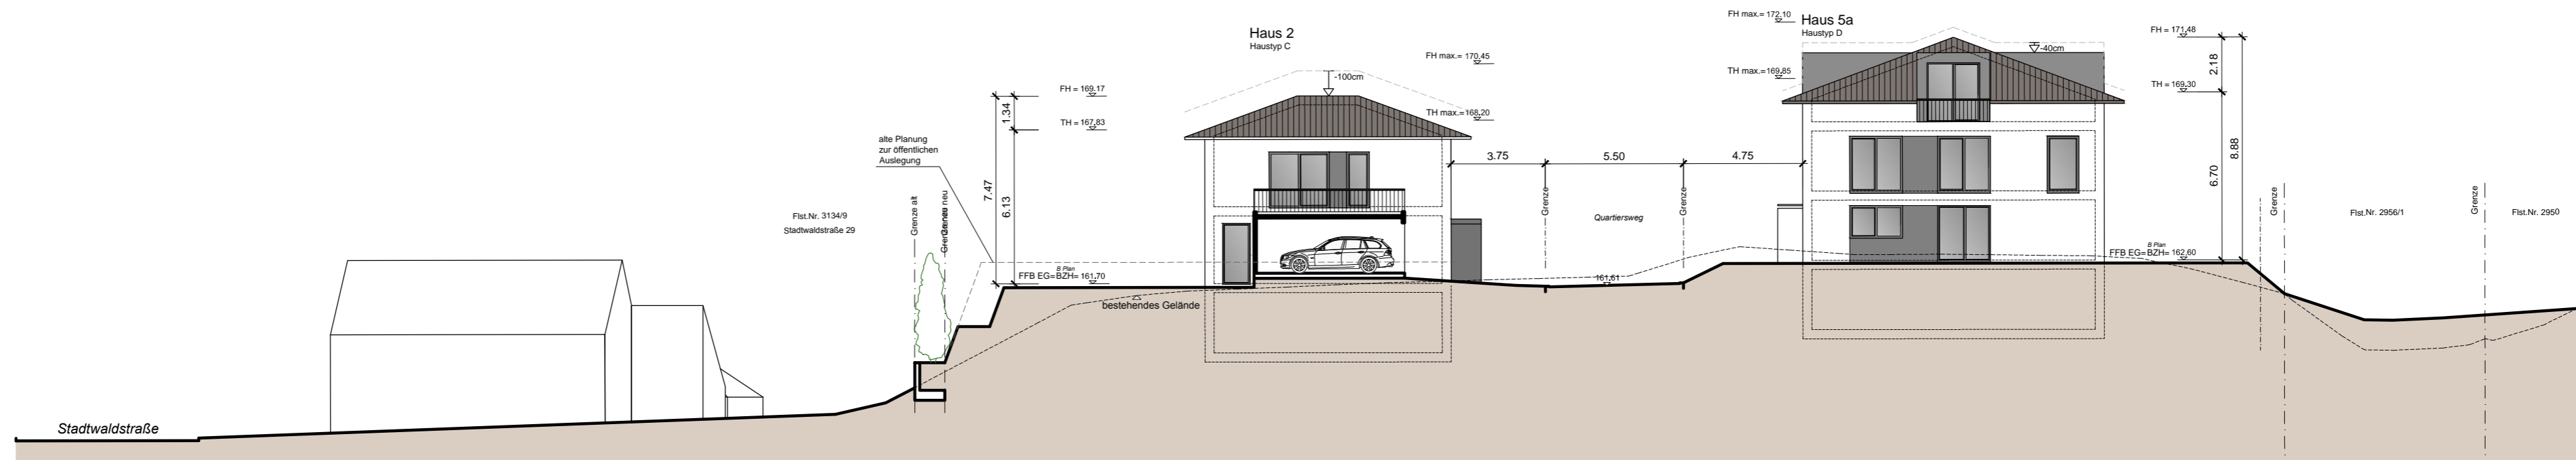


Schnitt F-F

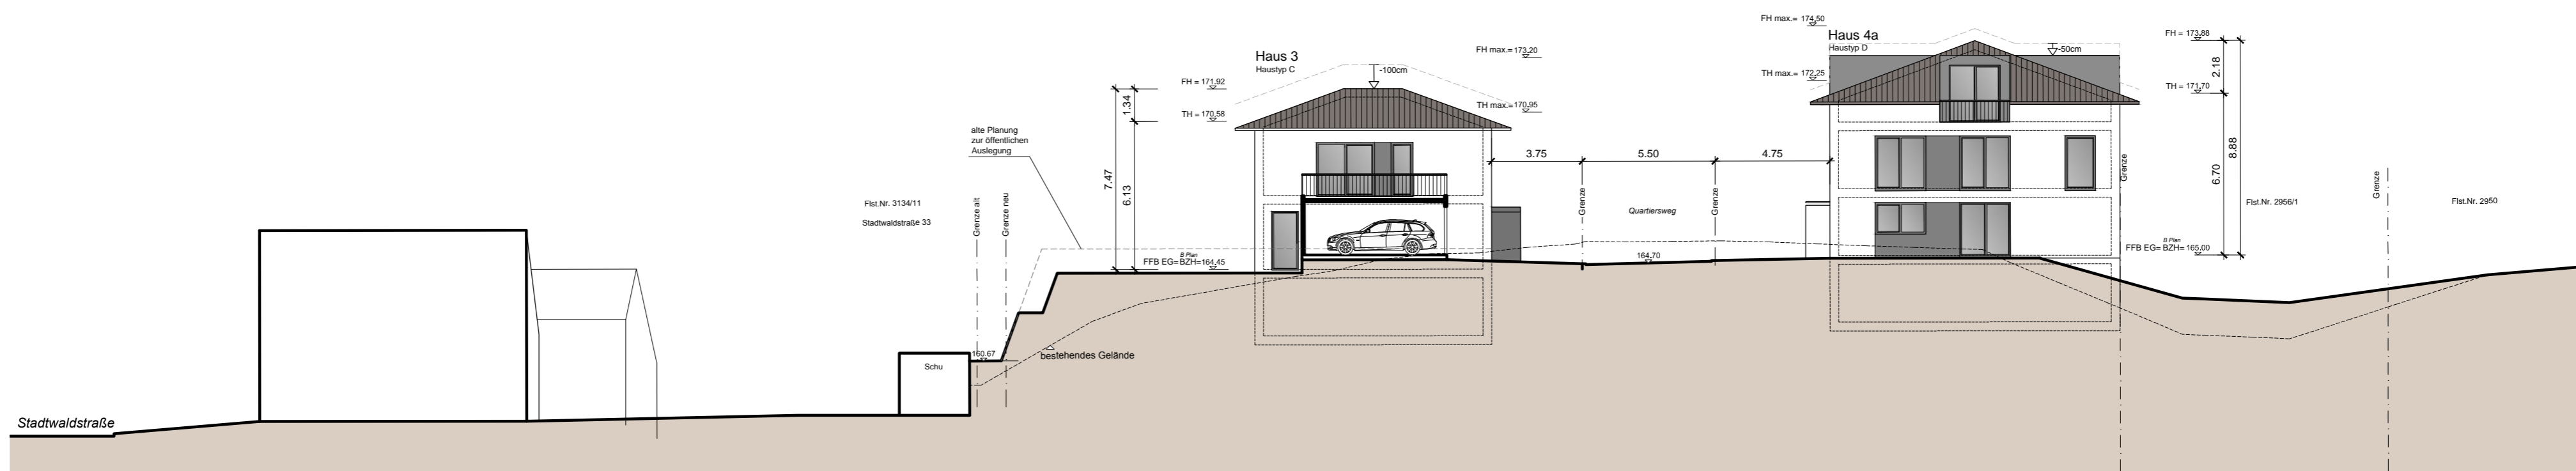


Schnitt I-I




| | | | |
|--|---|-----------------------|-----------------------|
| Bauherr: Dauenhauer Wohnbau GmbH Im Muhrwinkel 41, D-76437 Rastatt Tel. 07222 90 13 17 info@dauenhauer-wohnbau.de | Projekt: 0001-0170 Kuppenheim Am Sieberg 2 | Jahr: 2003 | Index: -- |
| | Planinhalt / Planart: Schnitte Baufenster Oben mit Haustyp C Schnitt C-C - Ansicht Süd Schnitt F-F - Ansicht Süd Schnitt I-I - Ansicht Süd | | |
| Planverfasser: Petar Bejić, Dipl.-Ing., Freier Architekt Böhheimstraße 31, 70178 Stuttgart Tel.: 0176 960 488 87 info@petarbejic.com | Maßstab: 1:200 | Bearbeiter: ko | Blattgröße: A2 |
| Planstand: 11.11.2022 | | | |

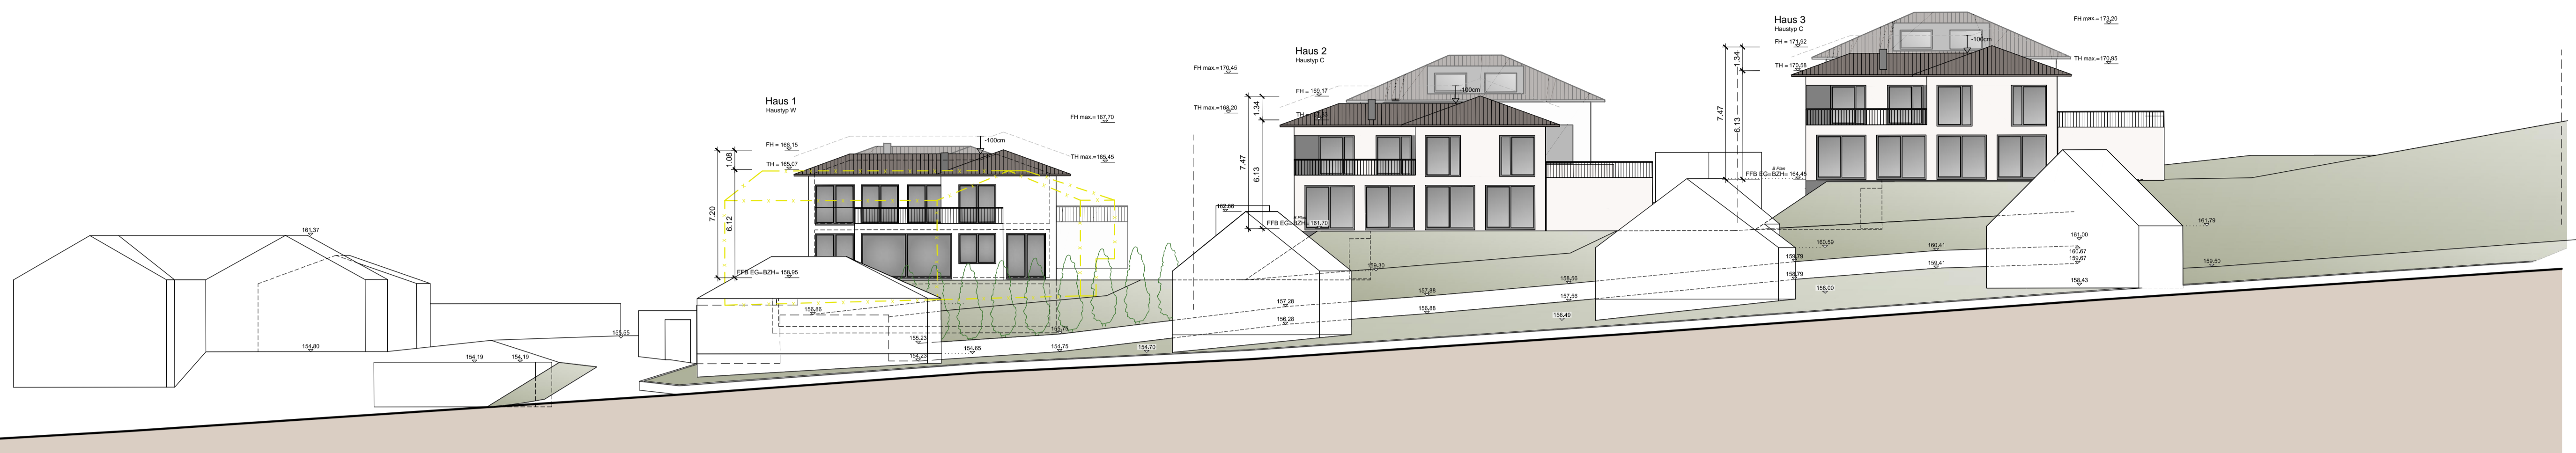

Anischt West

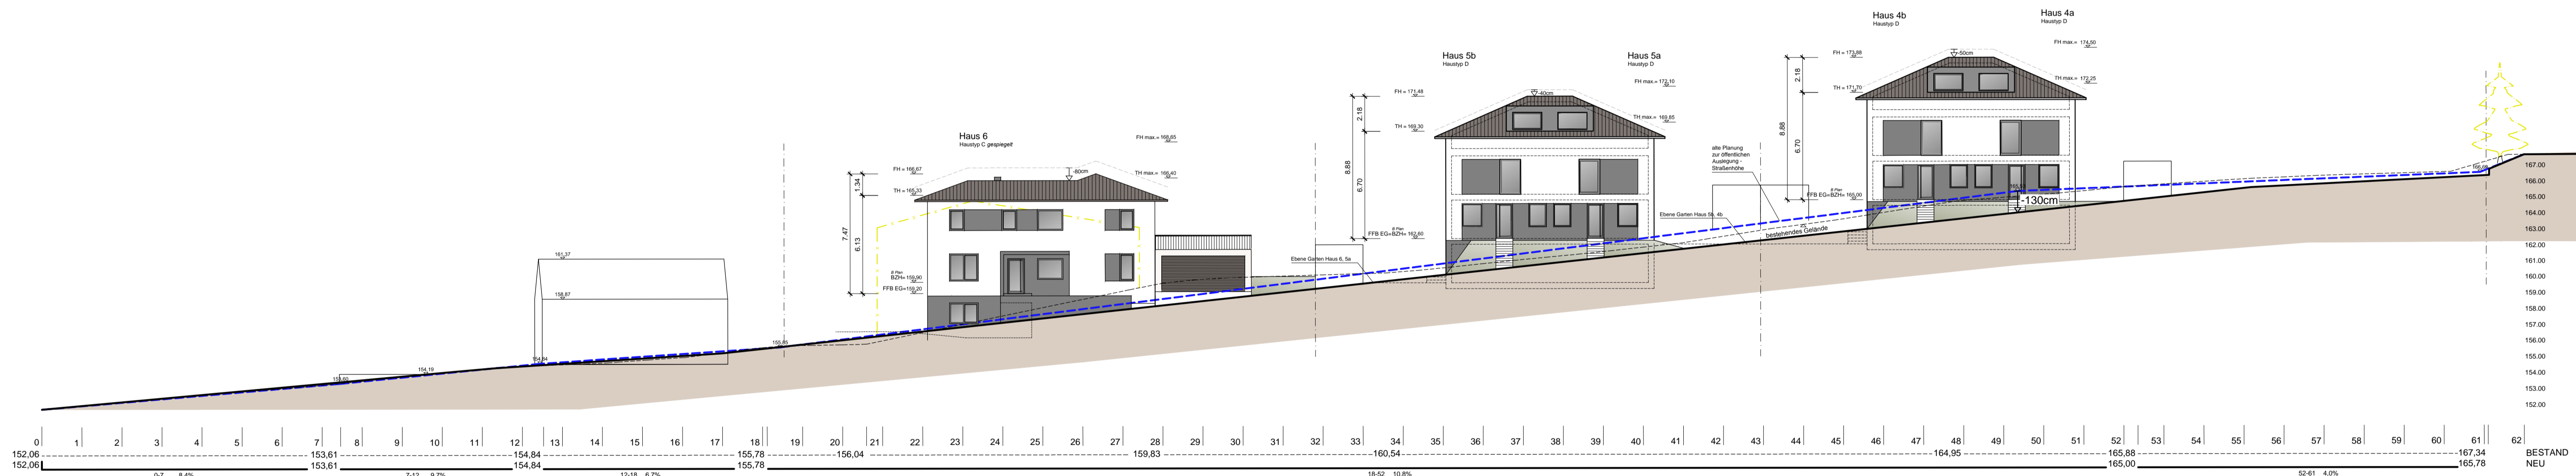


Schnitt 4-4 Straßenabwicklung, Ansicht West 1:200

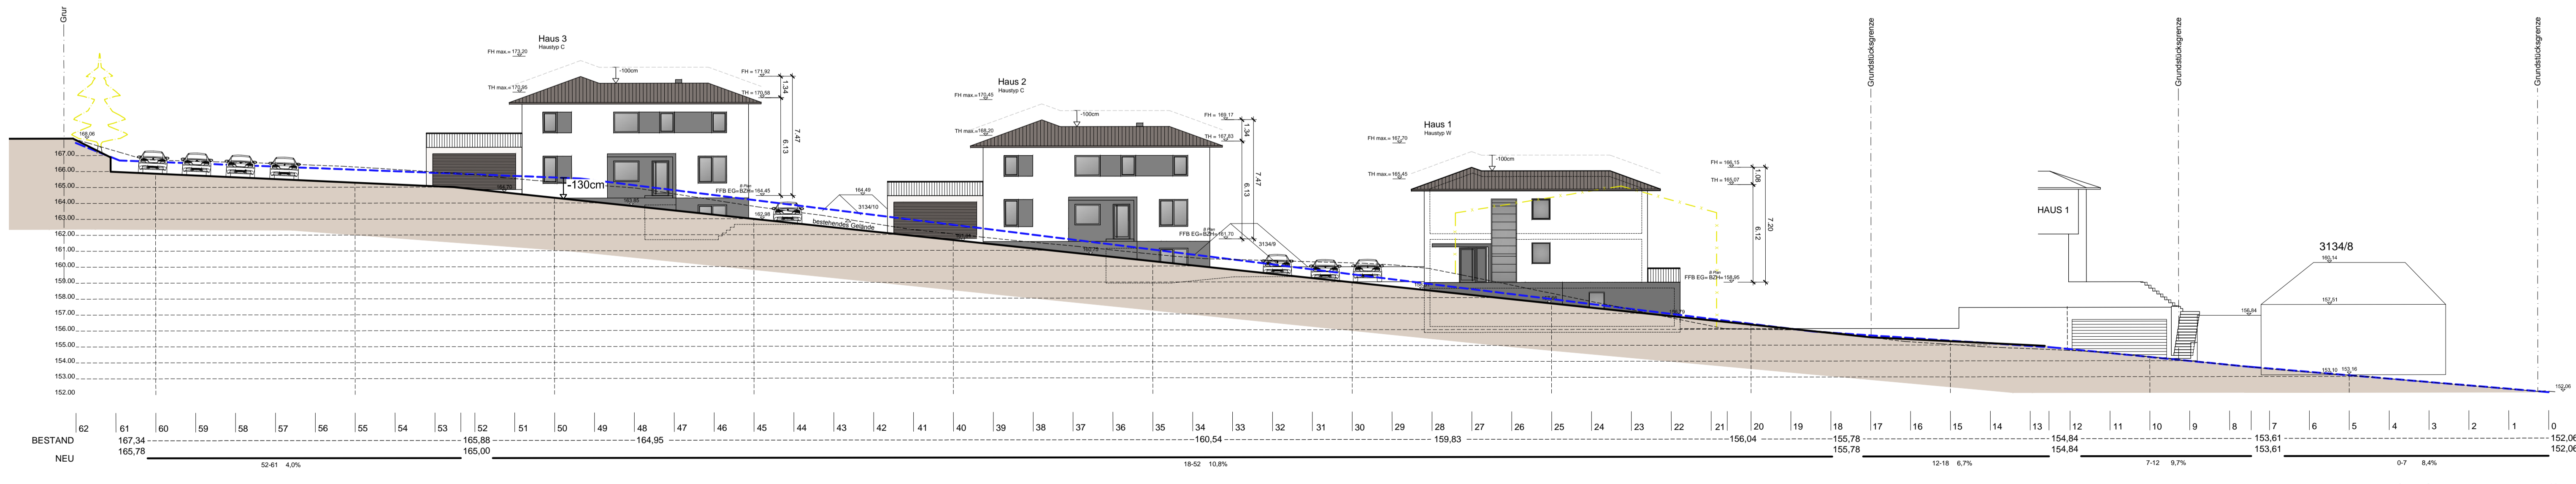


Schnitt 4-4 Straßenabwicklung, Ansicht Ost 1:200


| | | | | | |
|----------------|---|---------------------|--|-------------|------|
| Bauherr: | Dauenhauer Wohnbau GmbH Im Mühlenwinkel 41, D-76437 Rastatt Tel. 07222 90 13 17 info@dauenhauer-wohnbau.de | Projekt: | 0001-0170 Kuppenheim Am Sieberg 2 | Jahr: | 2004 |
| Planverfasser: | Petar Bejic, Dipl.-Ing. Freier Architekt Boheimstraße 31, 70178 Stuttgart Tel.: 0176 960 498 67 info@petarbejic.com | Planname / Planart: | Schnitte 2-2, Straße mit Haustyp C Ansicht West mit Haustyp C | | |
| Mastab: | 1:200 | Beauftragter: | ko | Blattgröße: | A1 |
| | | Planstand: | 11.11.2022 | | |

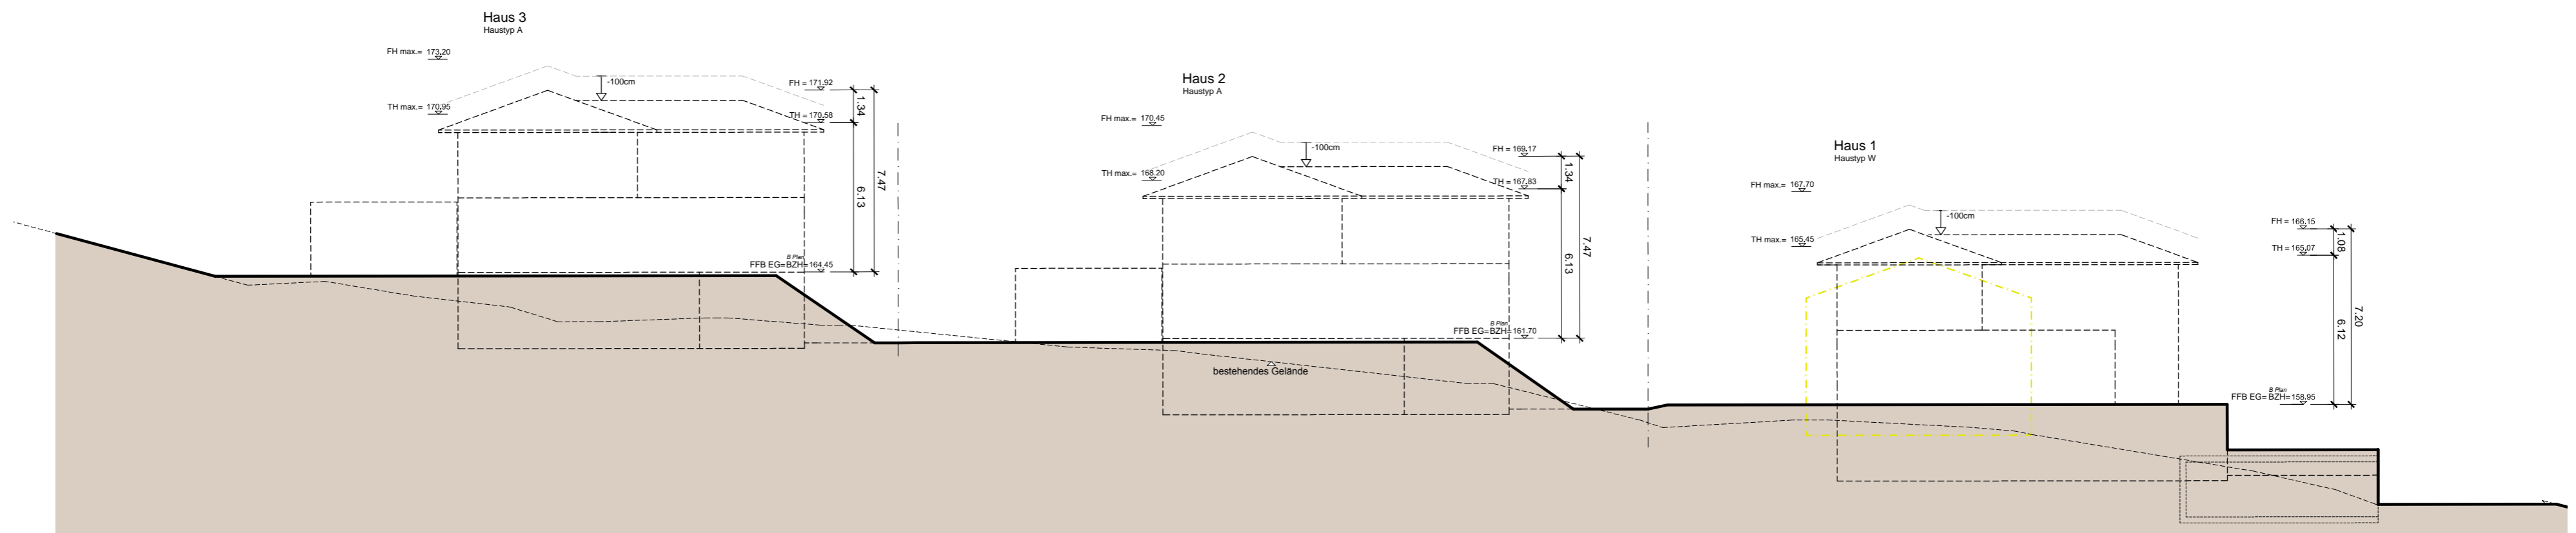

Schnitt 1-1, Baufenster Ende

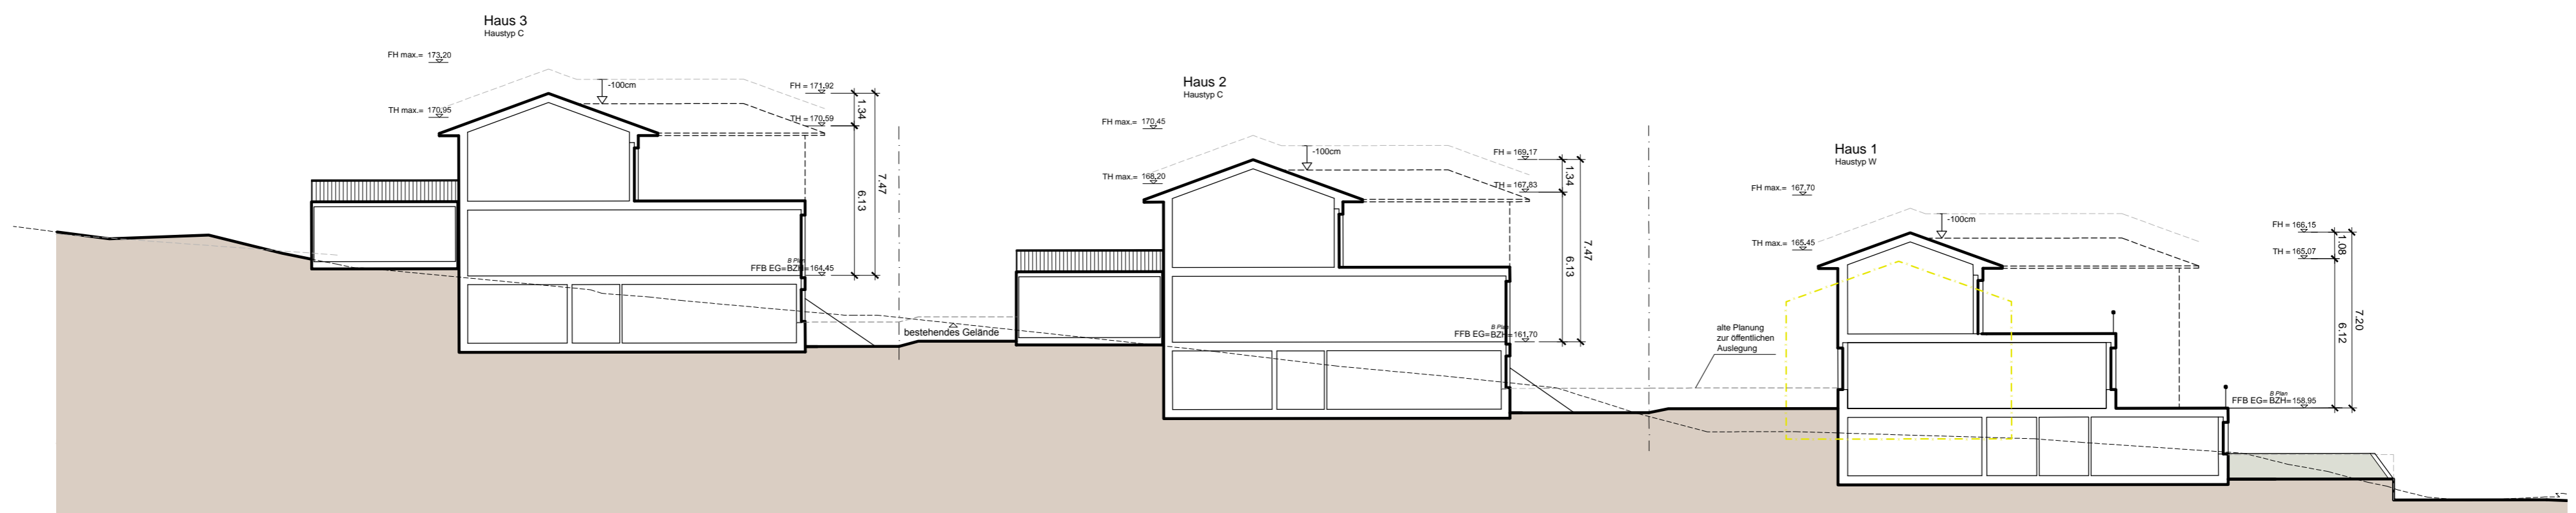

Schnitt 2-2, Baufenster Mitte

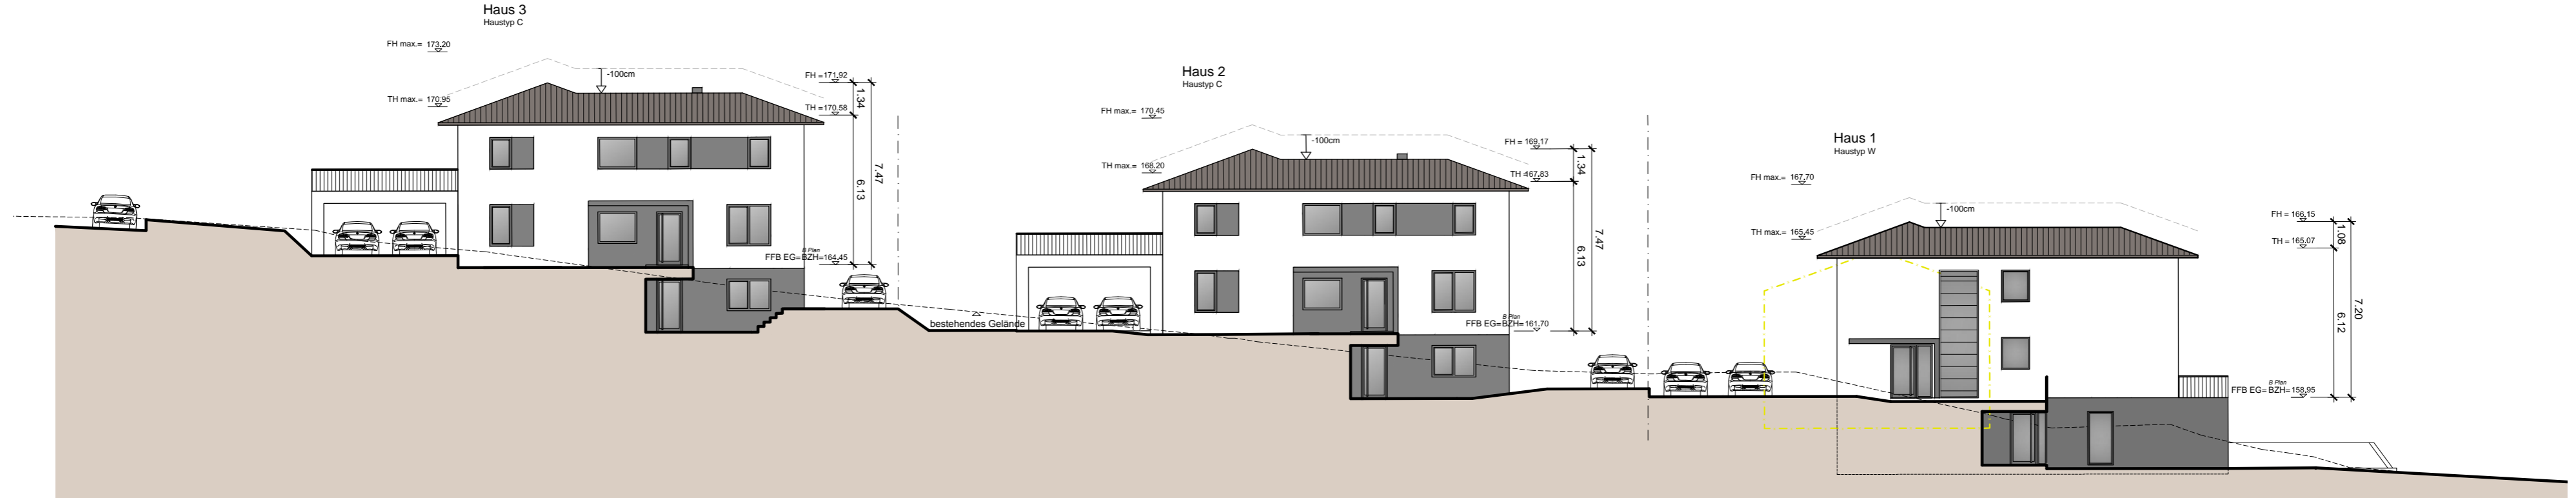

Schnitt 3-3, Baufenster Anfang



| | | | |
|--|--|------------------|------------------------|
| Bauherr : Dauenhauer Wohnbau GmbH Im Muhrwinkel 41, D-76437 Rastatt Tel. 07222 90 13 17 info@dauenhauer-wohnbau.de Planverfasser: Petar Bejić, Dipl.-Ing. Freier Architekt Böheimstraße 31, 70178 Stuttgart Tel.: 0176 960 488 87 info@petarbejic.com | Projekt: 0001-0170 Kuppenheim Am Sieberg 2 | Plannr.: 2005 | Index: -- |
| | Planinhalt / Planart: Schnitt 1-1 mit Haustyp C Schnitt 2-2 mit Haustyp C Schnitt 3-3 mit Haustyp C | | |
| Maßstab : 1:200 | Bearbeiter : ko | Blattgröße : A2 | Planstand : 11.11.2022 |