




Bauherr:	Dauenhauer Wohnbau GmbH Im Mühnwinkel 41, D-76437 Rastatt Tel. 07222 90 13 17 info@dauenhauer-wohnbau.de	Projekt:	0001-0170 Kuppenheim Am Siegburg 2	Blatt:	1001
Planverfasser:	Petar Bejic, Dipl.-Ing. Freier Architekt Boheimstraße 31, 70178 Stuttgart Tel.: 0176 960 488 67 info@petarbejic.com	Revisiön/Format:	Lageplan		
Maßstab:	1:200	Boisätter:	ko	Blattgröße:	A1
Planzeit: 11.11.2022					

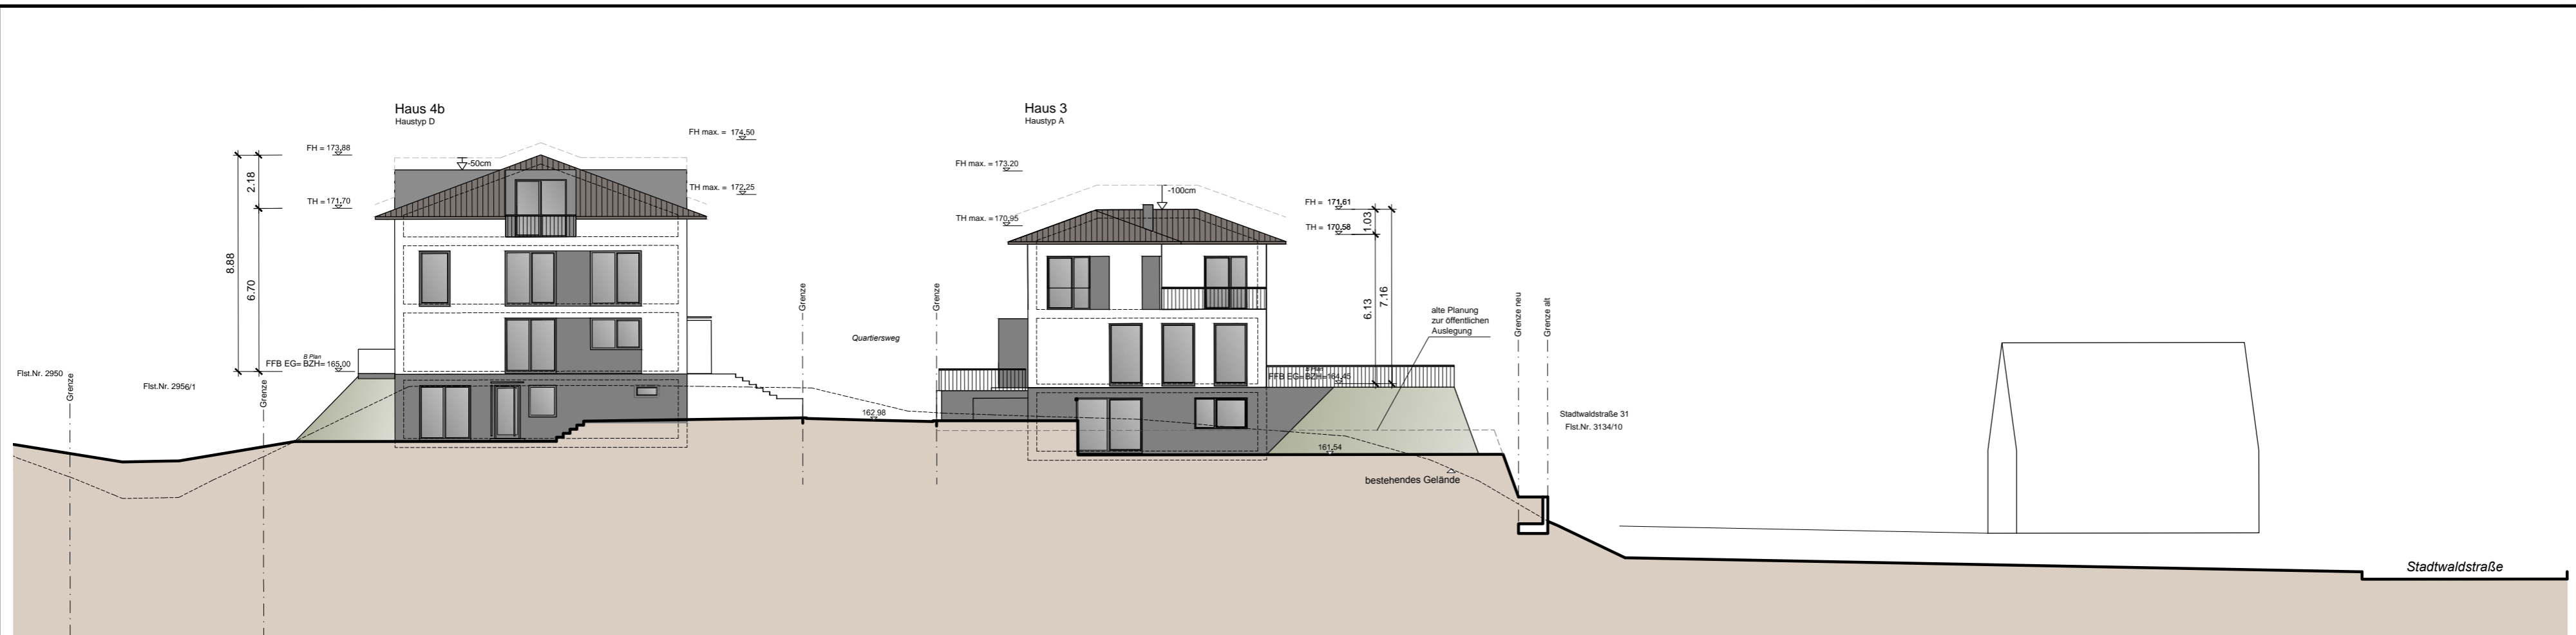

Schnitt G-G Ansicht Nord - Haus 4b,3

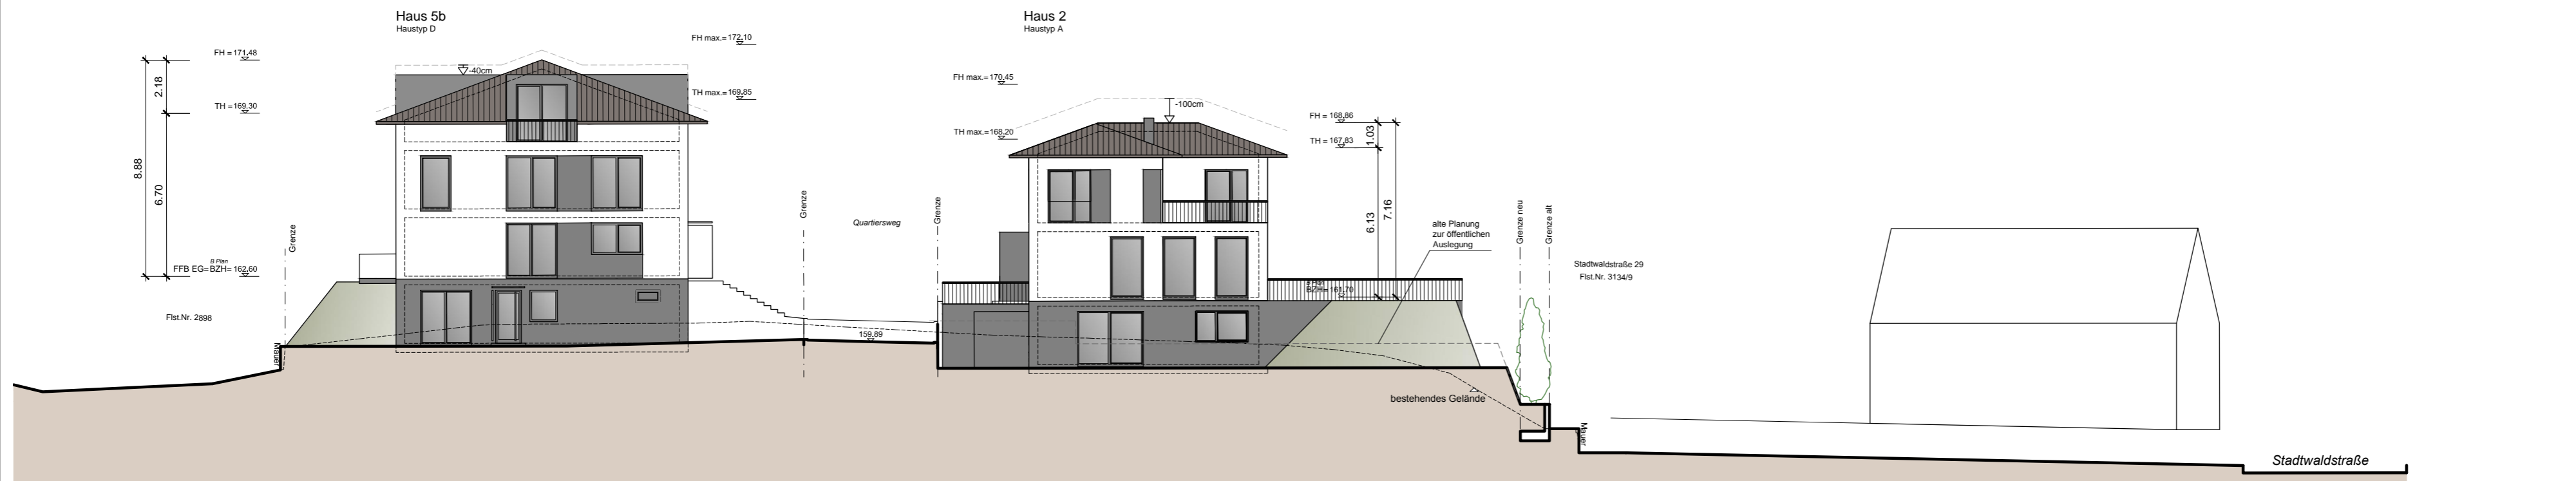


Schnitt D-D - Ansicht Nord - Haus 5b,2

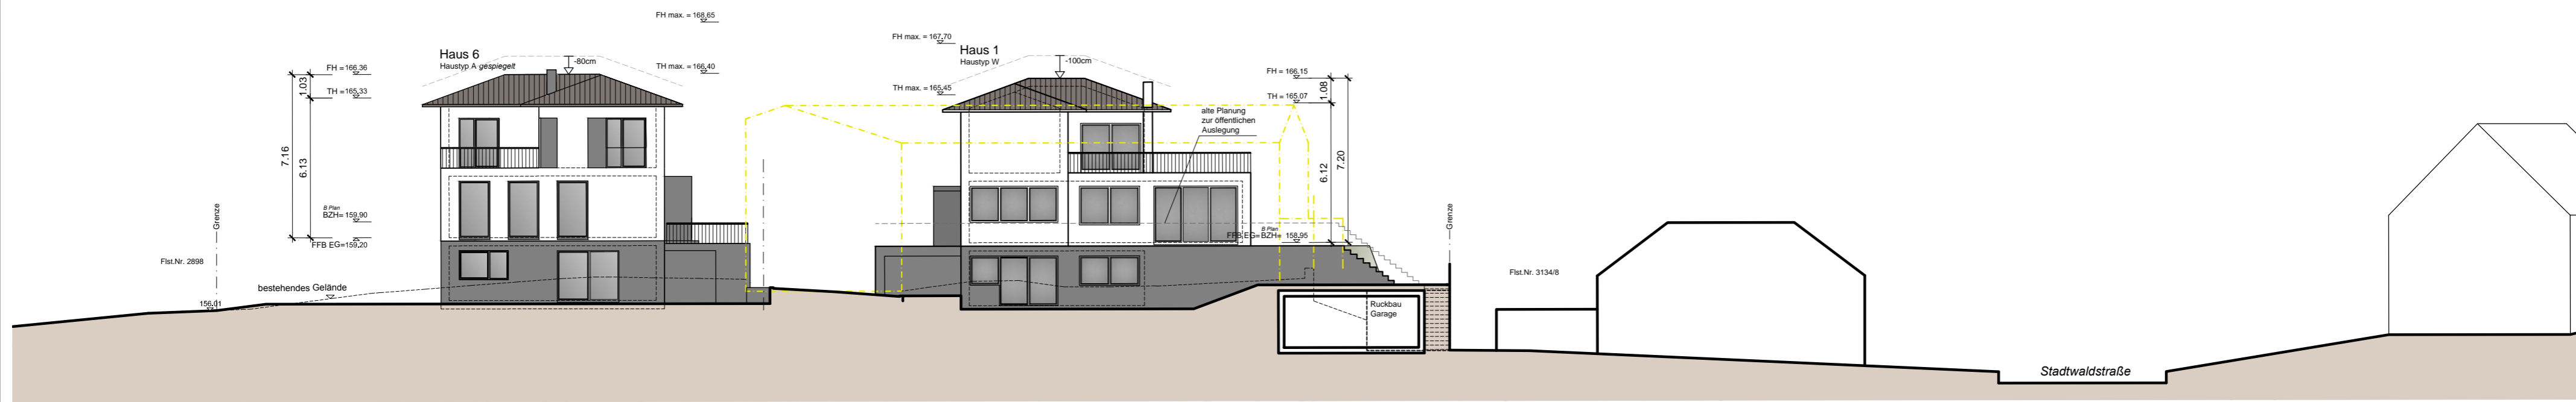


Schnitt A-A - Ansicht Nord - Haus 6,1




Bauherr: Dauenhauer Wohnbau GmbH Im Muhrwinkel 41, D-76437 Rastatt Tel. 07222 90 13 17 info@dauenhauer-wohnbau.de Planverfasser: Petar Bejić, Dipl.-Ing. Freier Architekt Böhheimstraße 31, 70178 Stuttgart Tel.: 0176 960 488 87 info@petarbejic.com	Projekt: 0001-0170 Kuppenheim Am Sieberg 2	Planst. 2001	Index --
	Planinhalt / Planart: Schnitte Baufenster Unten Schnitt G-G - Ansicht Nord Schnitt D-D - Ansicht Nord Schnitt A-A - Ansicht Nord		
Maßstab: 1:200	Bearbeiter: ko	Blattgröße: A2	Planstand: 11.11.2022

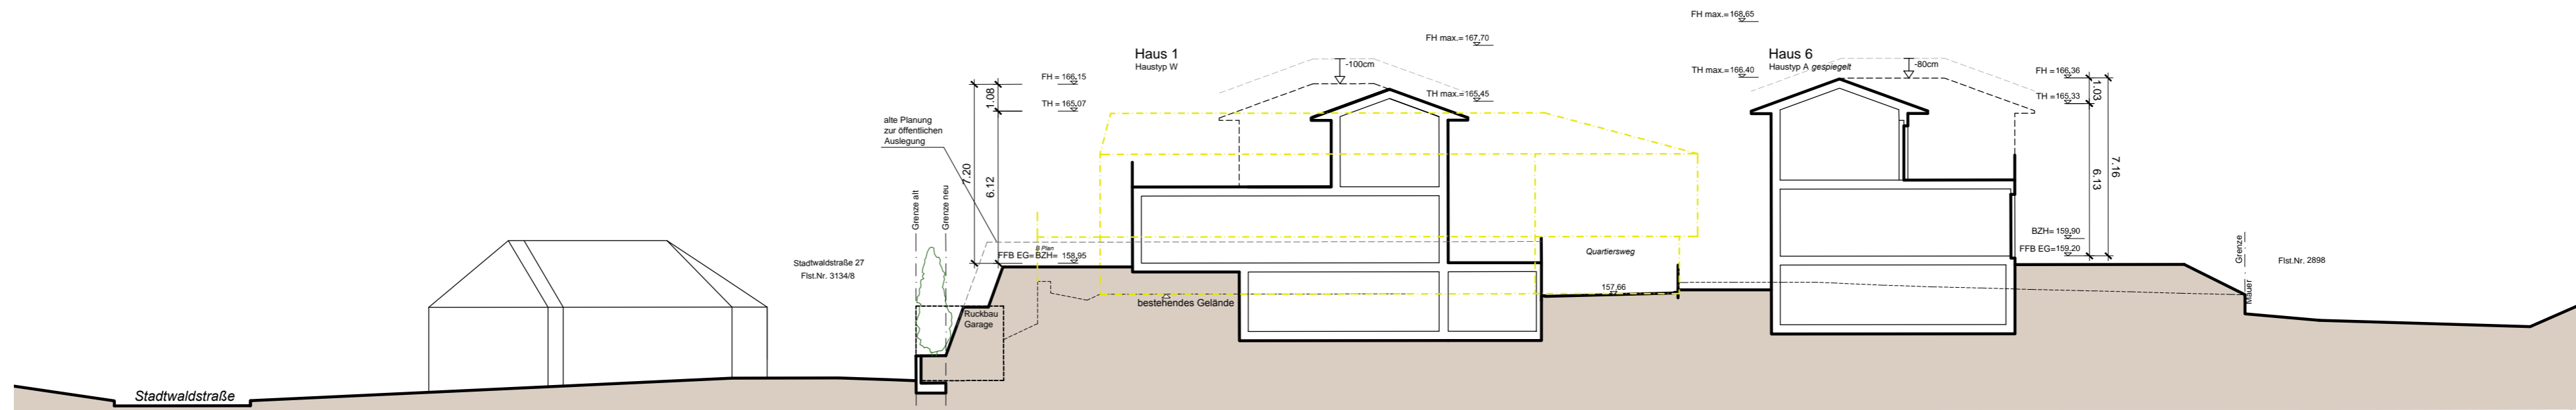

Schnitt B-B

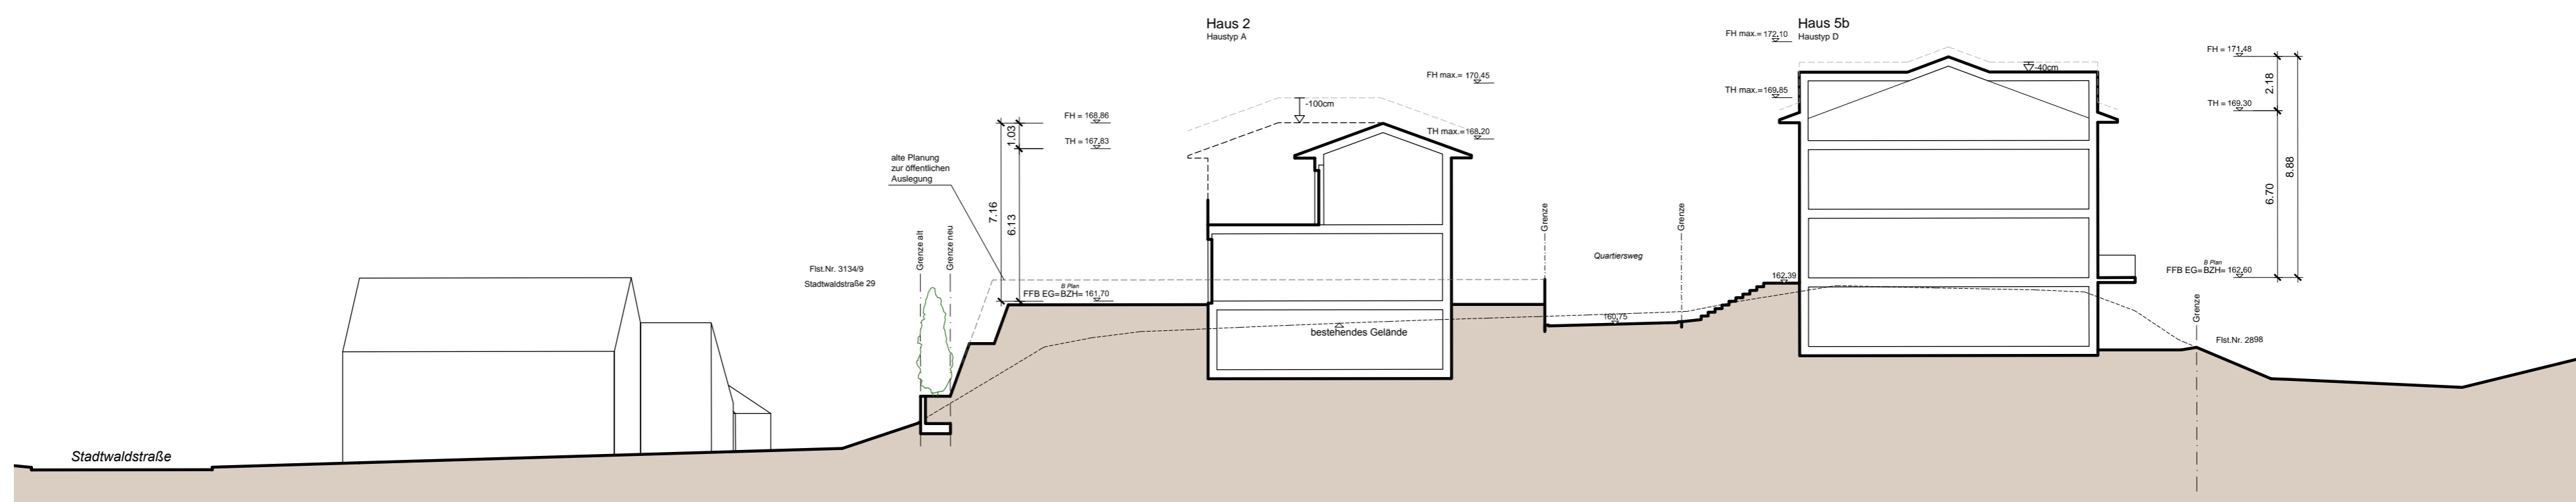


Schnitt E-E

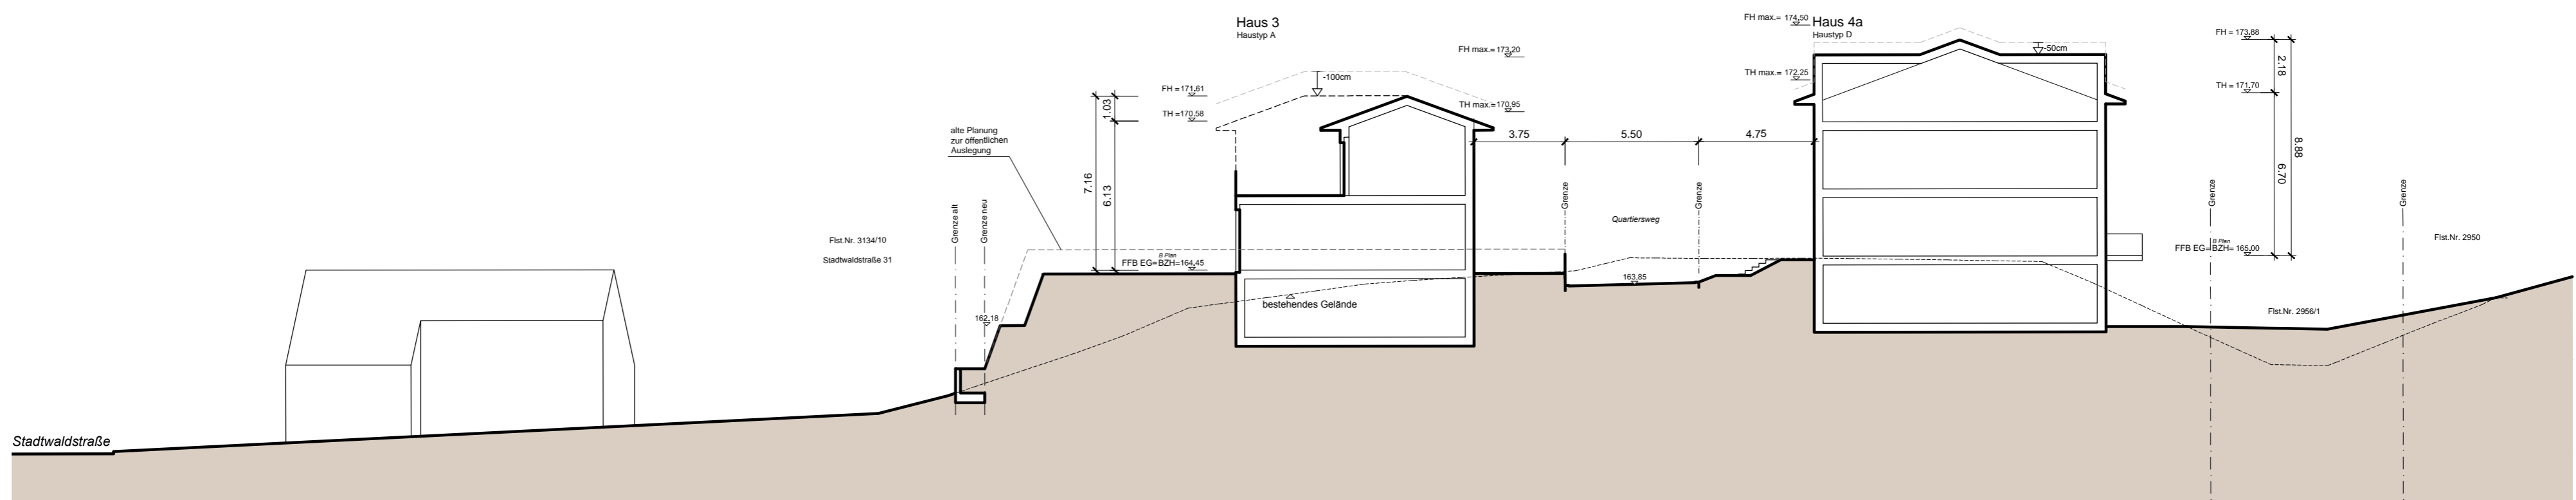


Schnitt H-H




Bauherr: Dauenhauer Wohnbau GmbH Im Muhrwinkel 41, D-76437 Rastatt Tel. 07222 90 13 17 info@dauenhauer-wohnbau.de	Projekt: 0001-0170 Kuppenheim Am Sieberg 2	Planm.: 2002	Index: --
	Planinhalt / Planart: Schnitte Baufenster Mitte Schnitt B-B Schnitt E-E Schnitt H-H		
Planverfasser: Petar Bejić, Dipl.-Ing., Freier Architekt Böhheimstraße 31, 70178 Stuttgart Tel.: 0176 960 488 87 info@petarbejic.com	Maßstab: 1:200	Bearbeiter: ko	Blattgröße: A2 Planstand: 11.11.2022

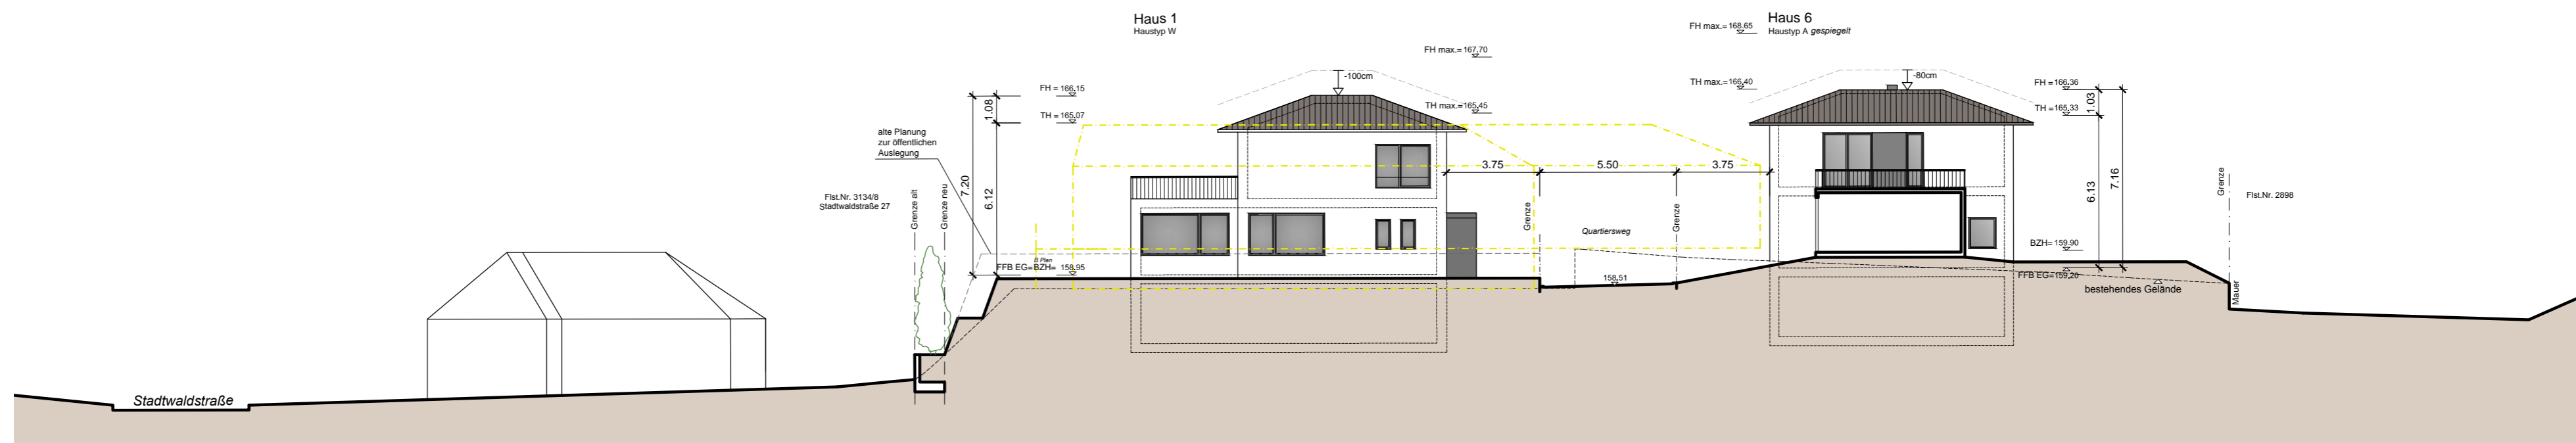

Schnitt C-C

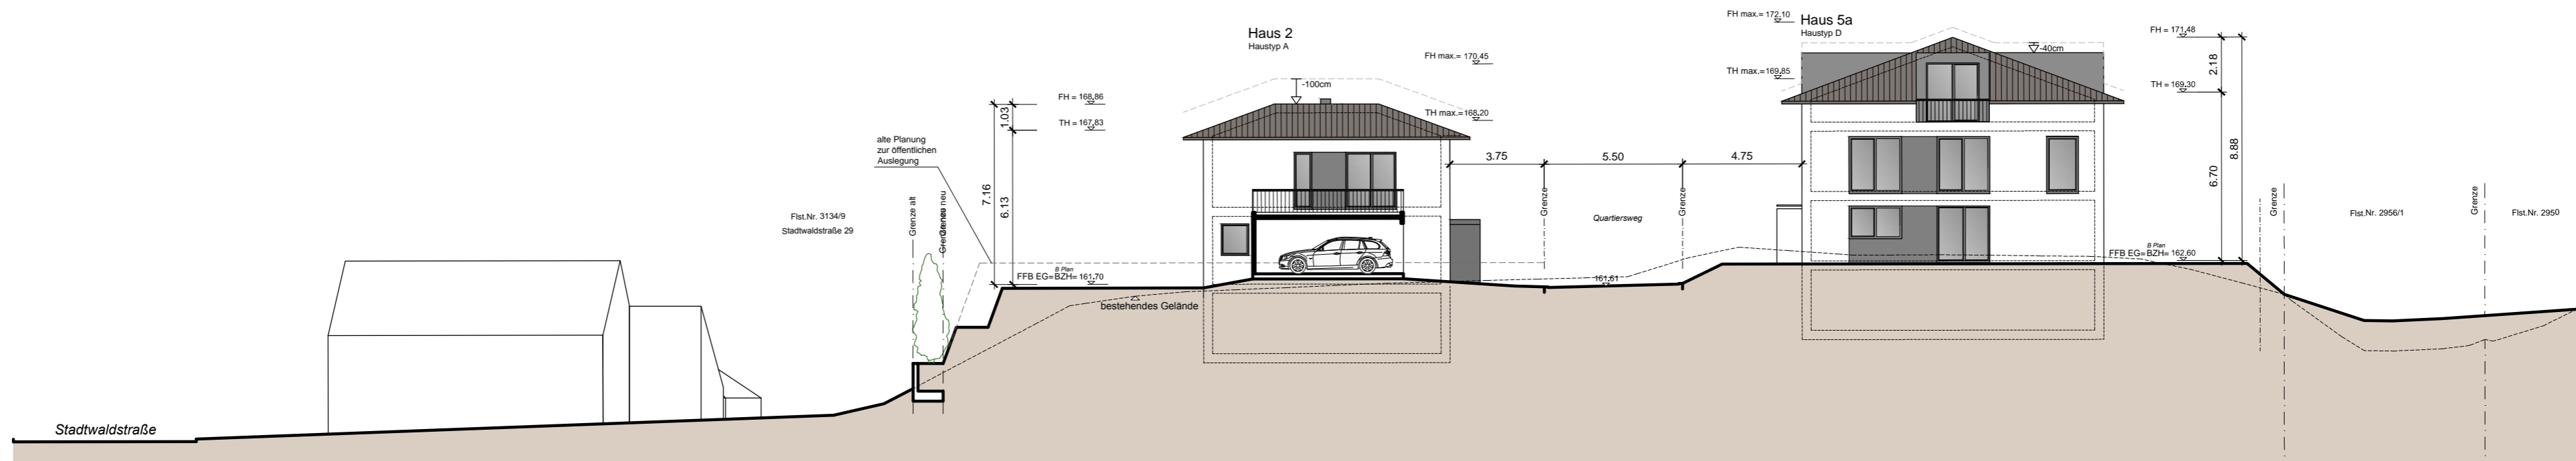


Schnitt F-F

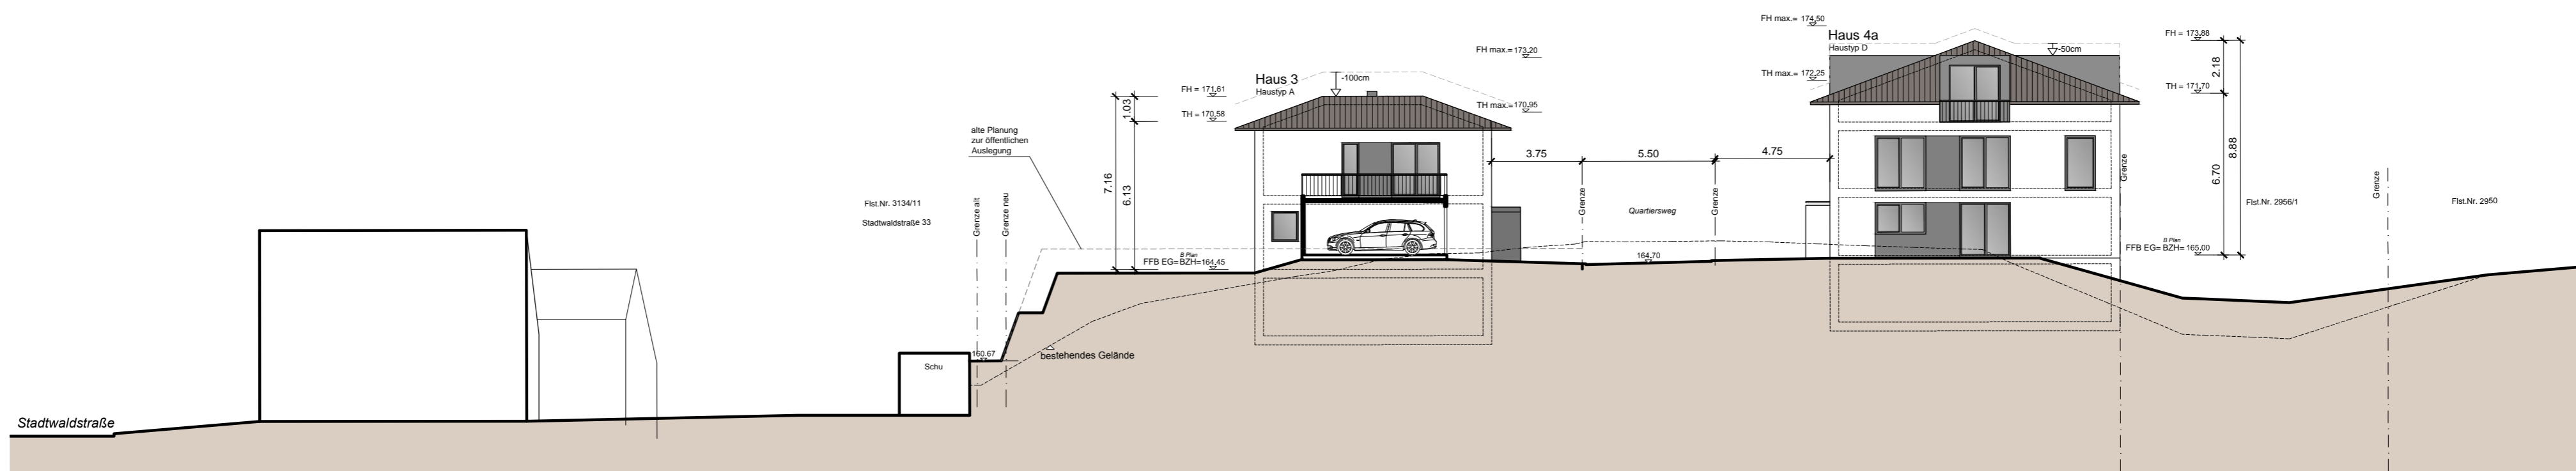


Schnitt I-I




Bauherr: Dauenhauer Wohnbau GmbH Im Muhrwinkel 41, D-76437 Rastatt Tel. 07222 90 13 17 info@dauenhauer-wohnbau.de	Projekt: 0001-0170 Kuppenheim Am Sieberg 2	Plannr.: 2003	Index: --
	Planinhalt / Planart: Schnitte Baufenster Oben Schnitt C-C - Ansicht Süd Schnitt F-F - Ansicht Süd Schnitt I-I - Ansicht Süd		
Planverfasser: Petar Bejić, Dipl.-Ing., Freier Architekt Böhheimstraße 31, 70178 Stuttgart Tel.: 0176 960 488 87 info@petarbejic.com	Maßstab: 1:200	Bearbeiter: ko	Blattgröße: A2 Planstand: 11.11.2022

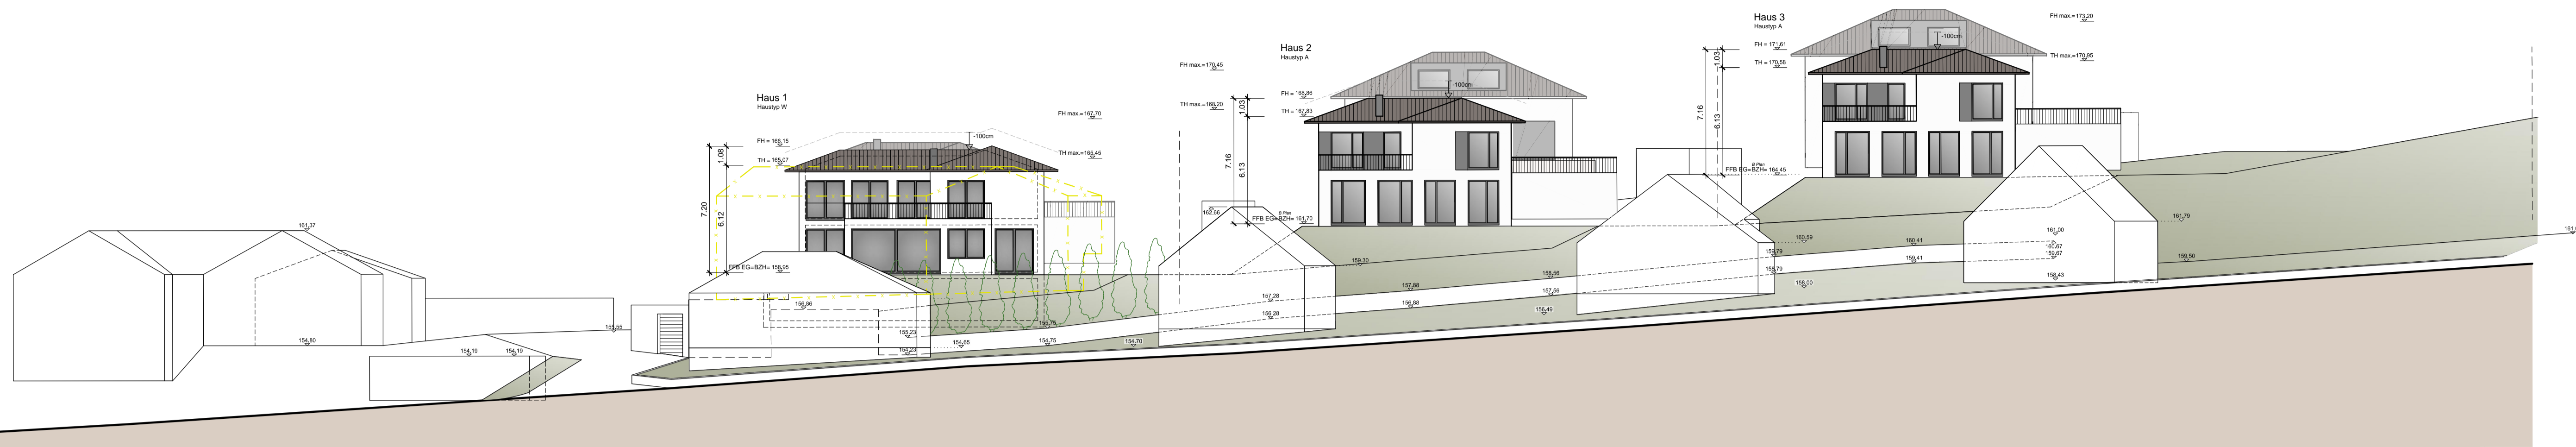

Anischt West

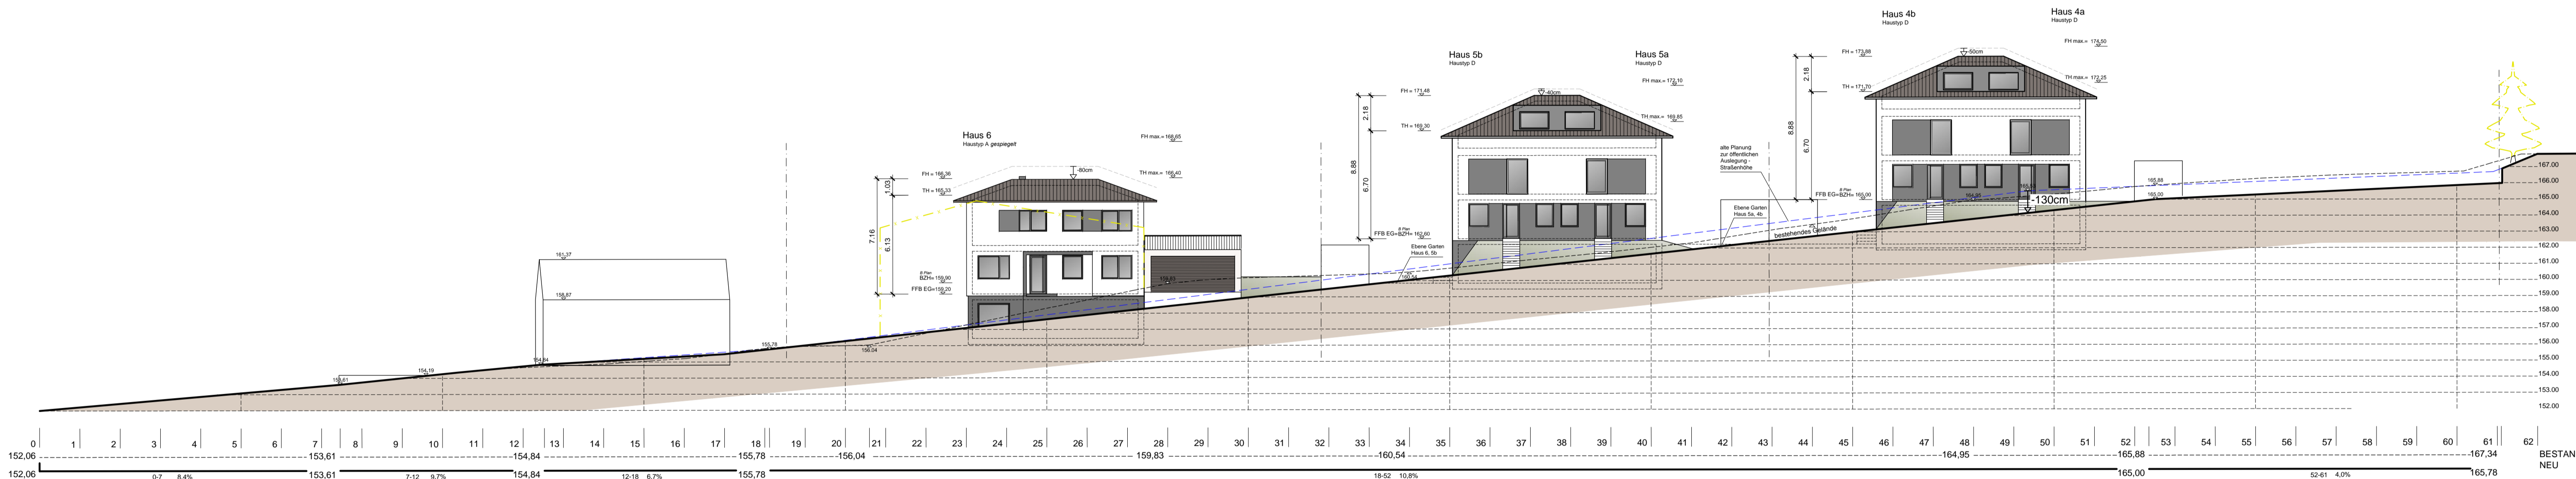


Schnitt 4-4 Straßenabwicklung, Ansicht West 1:200

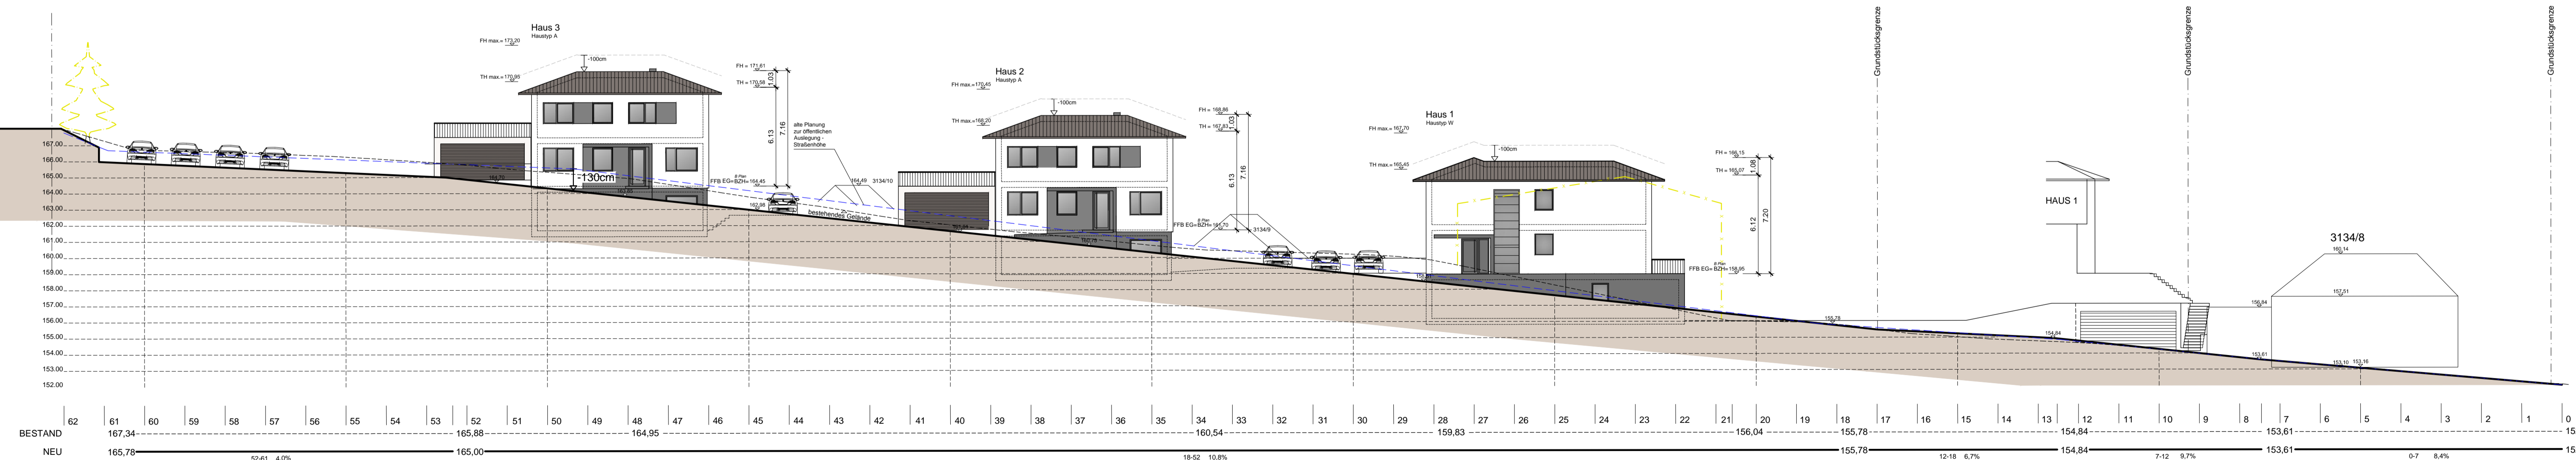


Schnitt 4-4 Straßenabwicklung, Ansicht Ost 1:200




Bauherr:	Dauenhauer Wohnbau GmbH Im Mühlenwinkel 41, D-76437 Rastatt Tel. 07222 90 13 17 info@dauenhauer-wohnbau.de	Projekt:	0001-0170 Kuppenheim Am Sieberg 2	Jahr:	2004
Planverfasser:	Petar Bejic, Dipl.-Ing. Freier Architekt Boheimstraße 31, 70178 Stuttgart Tel.: 0176 960 498 67 info@petarbejic.com	Planname / Front:	Schnitte 2-2, Straße Ansicht West		
Maststab:	1:200	Bauarbeiter:	ko	Baupläne:	A1
Planstand: 11.11.2022					

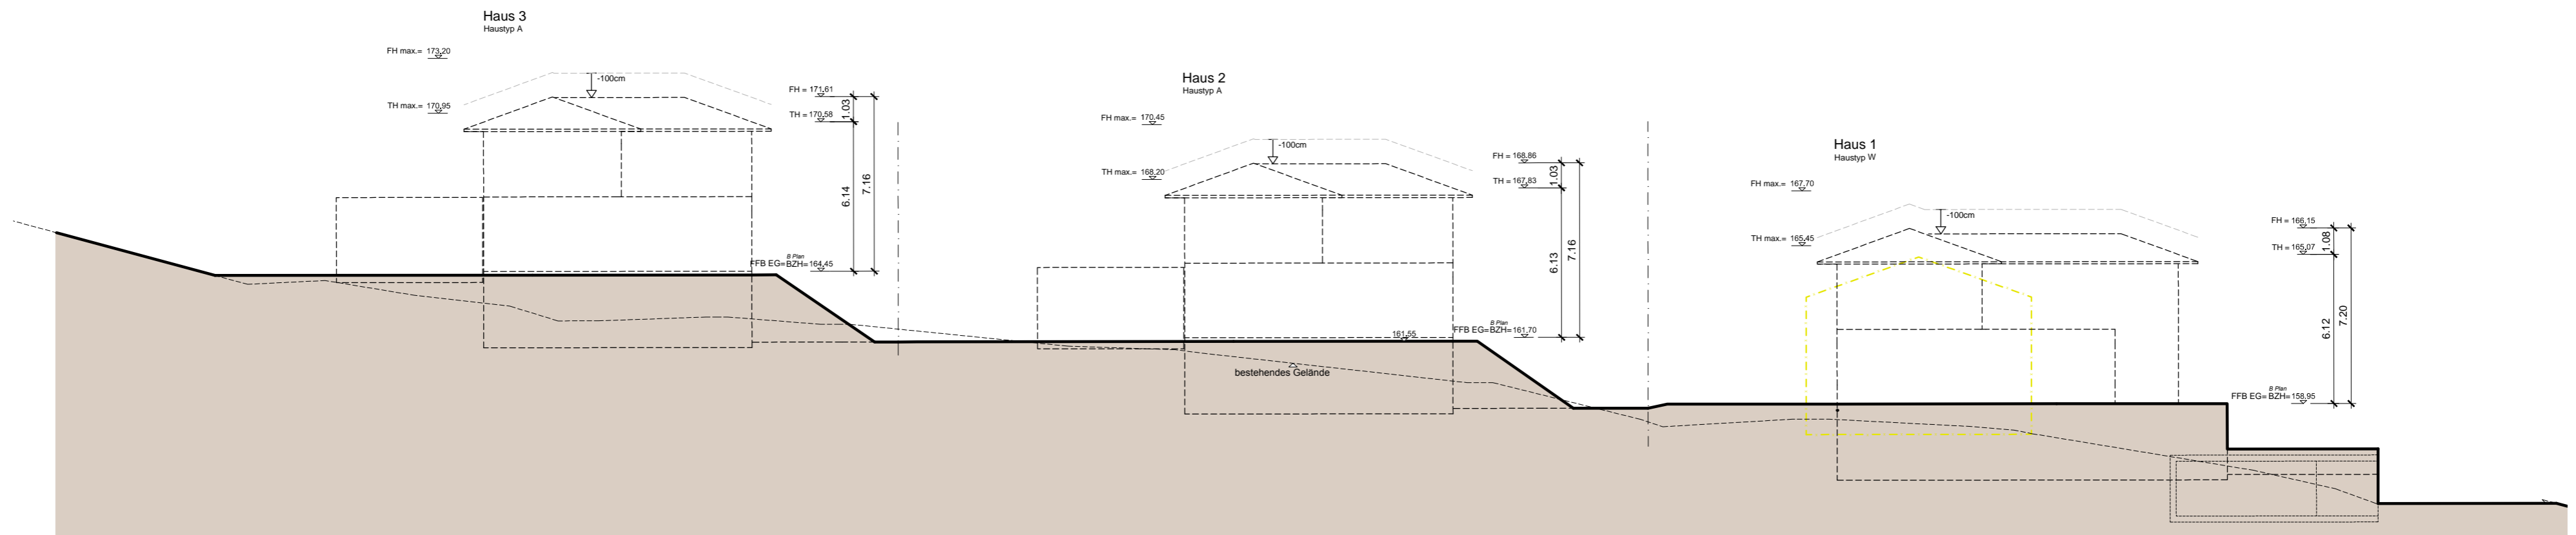

Schnitt 1-1, Baufenster Ende

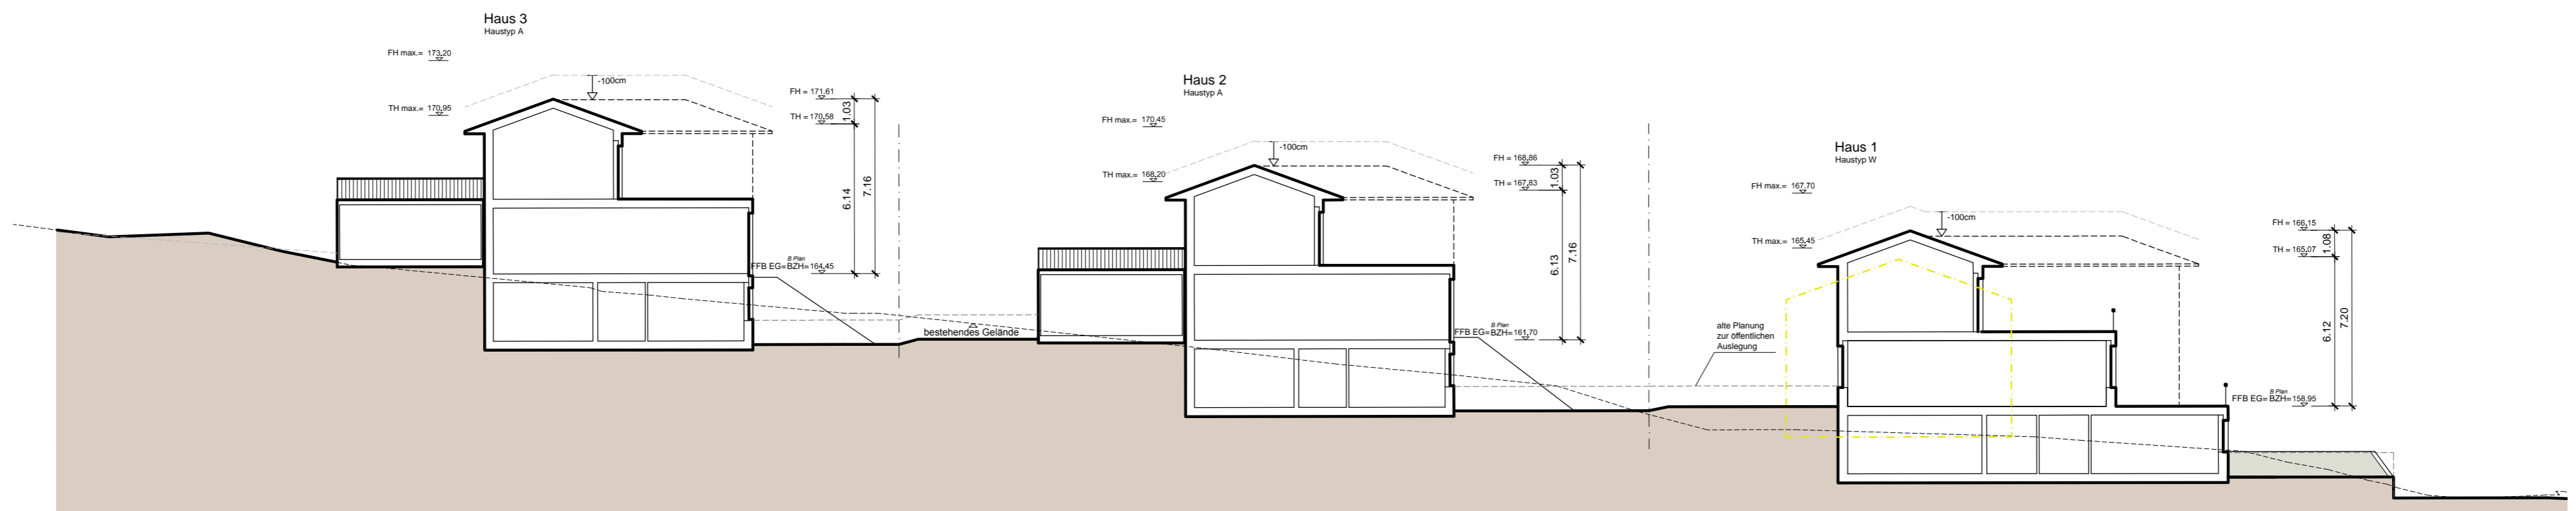

Schnitt 2-2, Baufenster Mitte

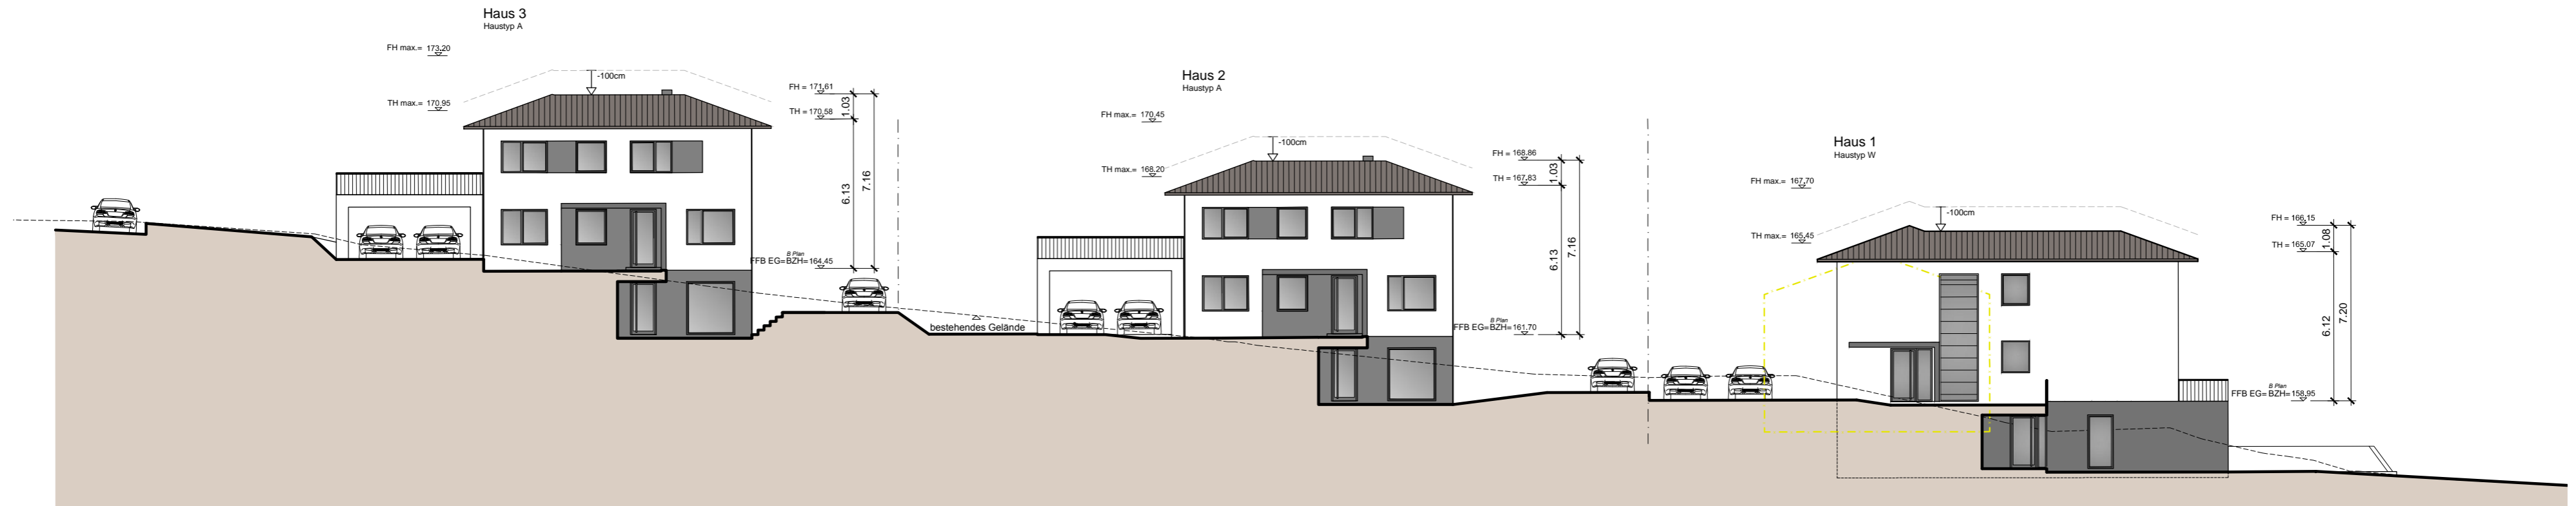

Schnitt 3-3, Baufenster Anfang



Bauherr : Dauenhauer Wohnbau GmbH Im Muhrwinkel 41, D-76437 Rastatt Tel. 07222 90 13 17 info@dauenhauer-wohnbau.de Planverfasser: Petar Bejić, Dipl.-Ing. Freier Architekt Böheimstraße 31, 70178 Stuttgart Tel.: 0176 960 488 87 info@petarbejic.com	Projekt: 0001-0170 Kuppenheim Am Sieberg 2	Jähr: 2005	Index: --
	Planinhalt / Planart: Schnitt 1-1 Schnitt 2-2 Schnitt 3-3		
Maßstab : 1:200	Bearbeiter : ko	Blattgröße : A2	Planstand : 11.11.2022