



STADT KUPPENHEIM
 Hausanschrift: Rathaus, Friedensplatz, 76456 Kuppenheim

Erschließung Neubaugebiet "Unterer Frauberg"

Städtische Bauplätze
 Lageplan

Projektnr.:	
Gepr.:	
Datum:	31.01.2017
Name:	Kesler


Legende:

- städt. Bauplatz: 320 €/m²
- städt. Bauplatz: 340 €/m²
- städt. Bauplatz: 360 €/m²
- städt. Bauplatz: 380 €/m²

Plangrundlagen:

- Geltungsbereich Bebauungsplan
- Einzelhaus
- Doppelhaus

Umliegungskataster, LRA Rastatt, Stand Januar 2017

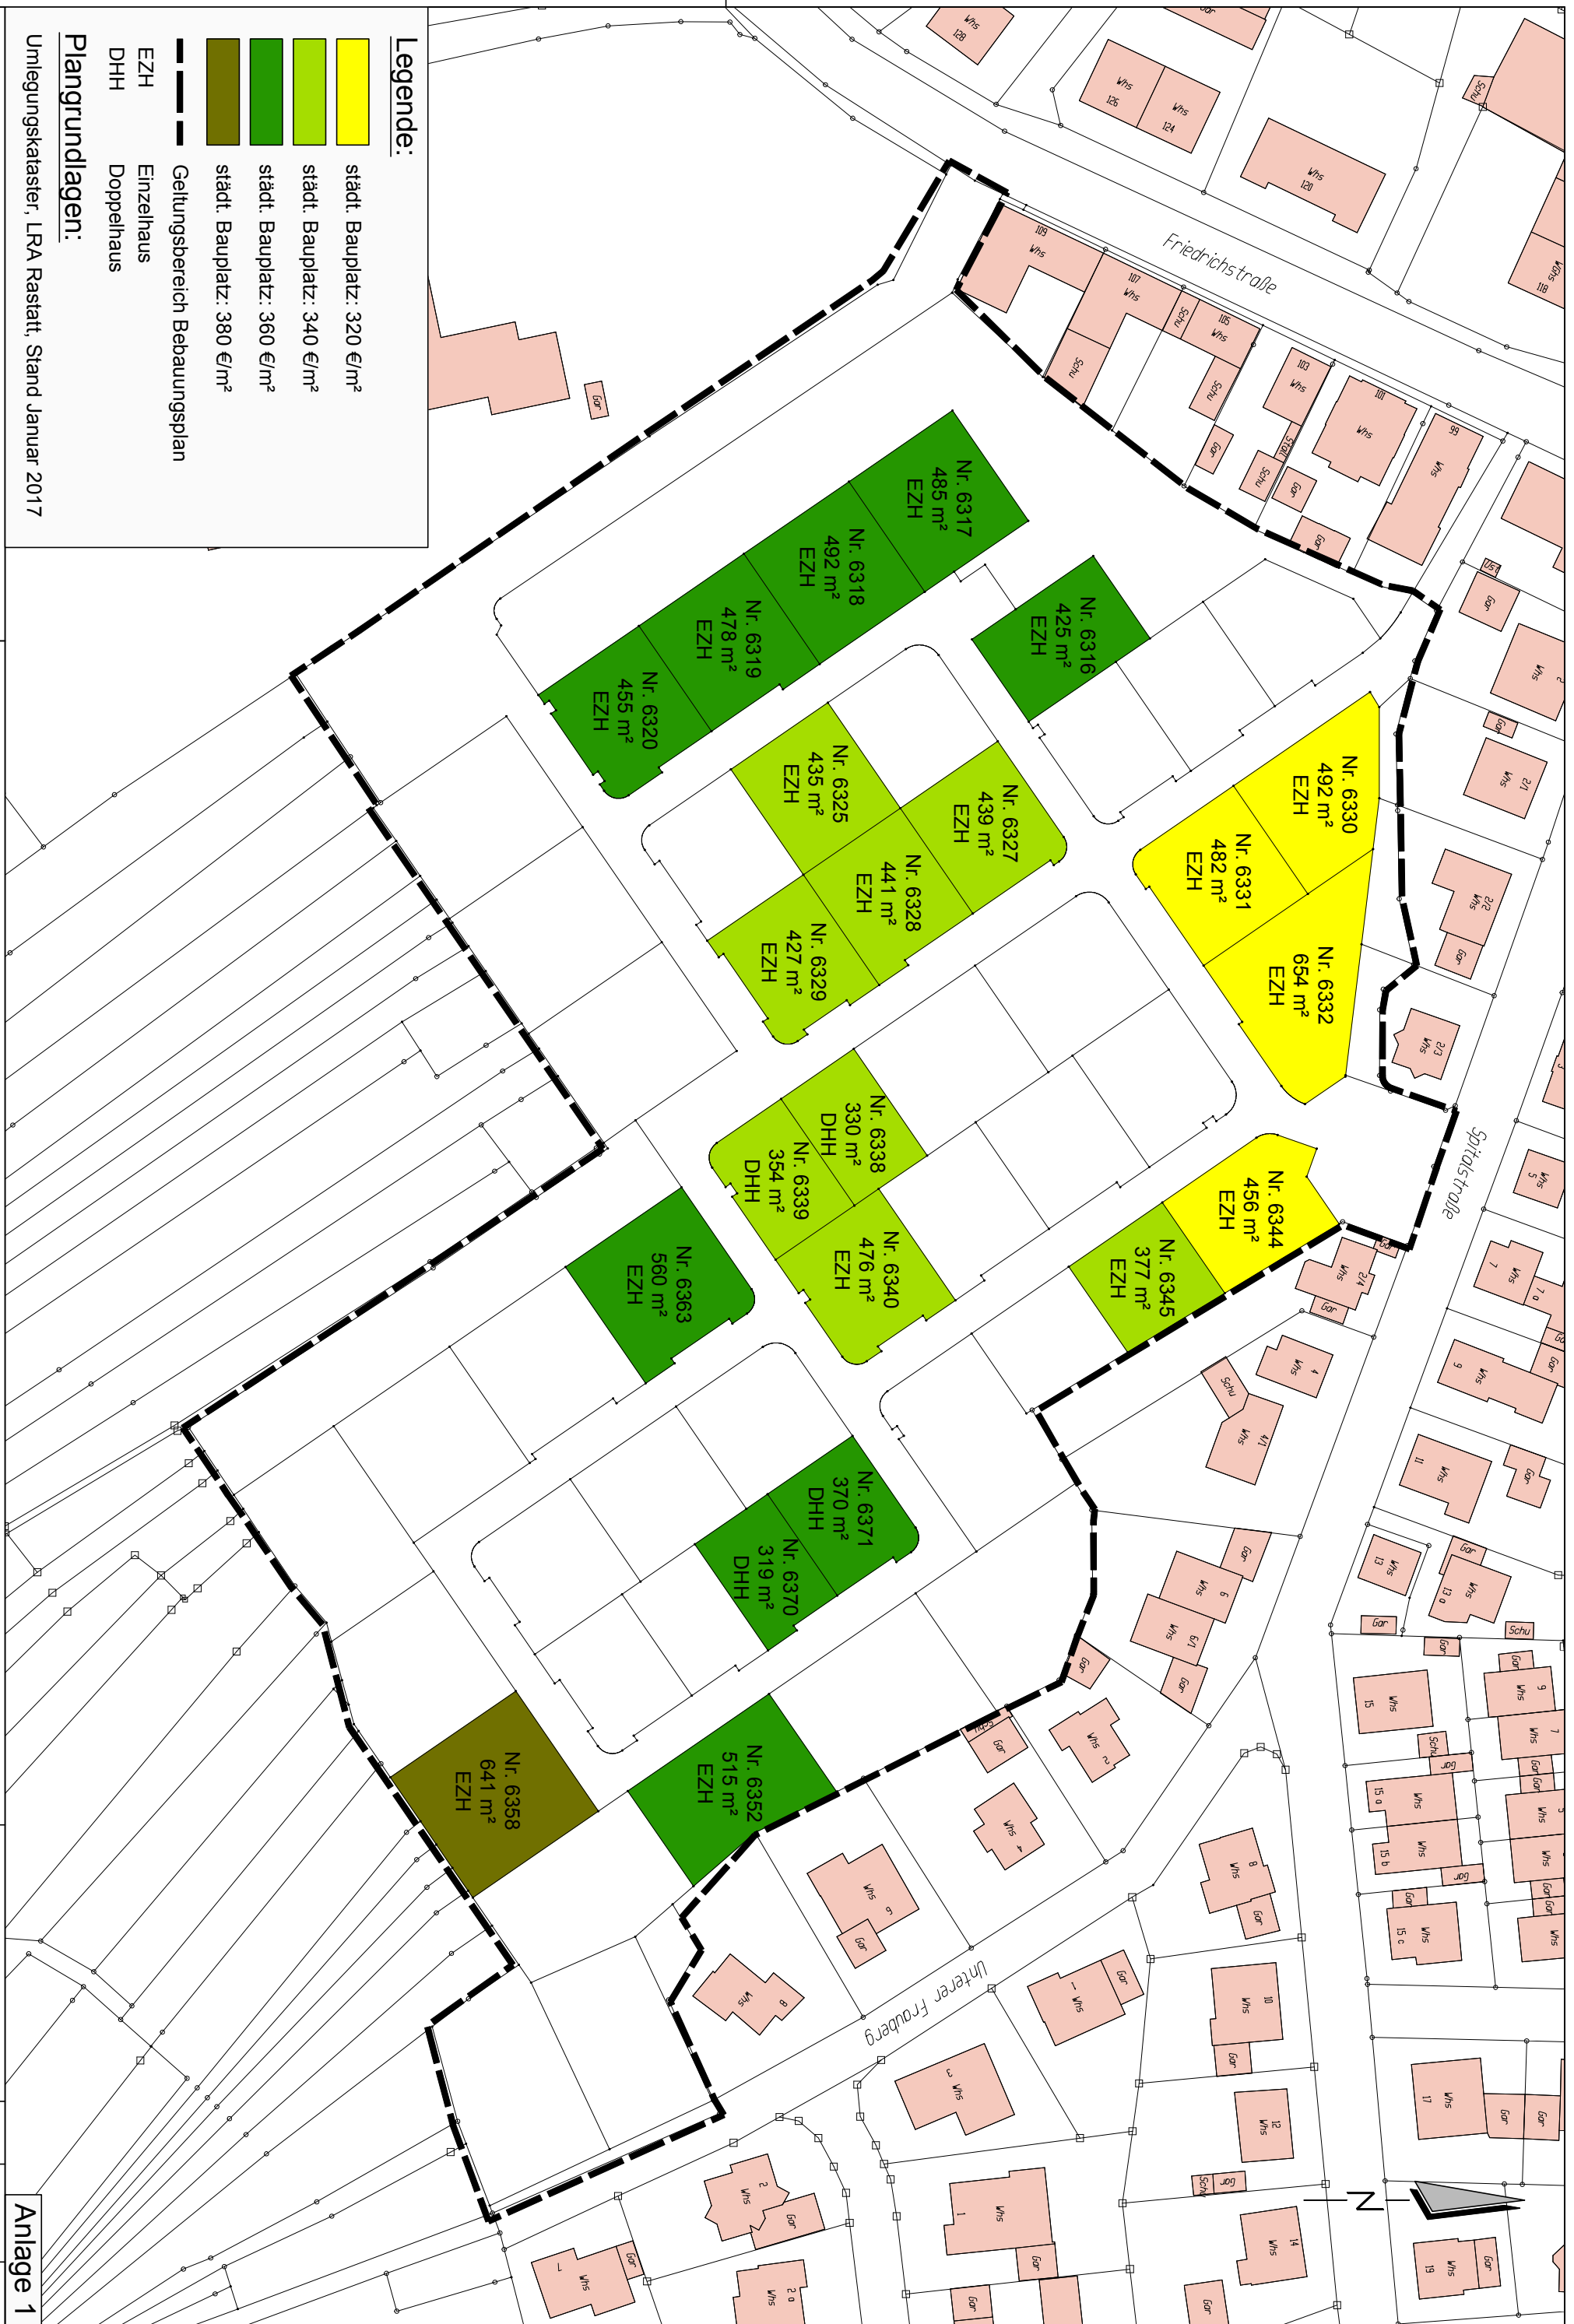

Anlage 1

Maßstab: 1 : 1000

Zeichnung: LP-Kupp-Frauberg_Grundstuecks_2.dwg