


Stadtgemeinde Kuppenheim

Murgvorland
780


Gestaltungsplan M.1:500

Zum Antrag vom 27.4.30 gefällig.

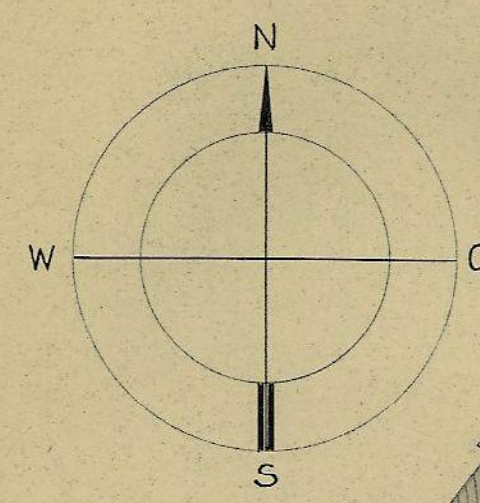


Ersetzt durch Bev.Pl.
vom 28.3.1977

Ersetzt durch Bev.Pl.
vom 28.3.1960

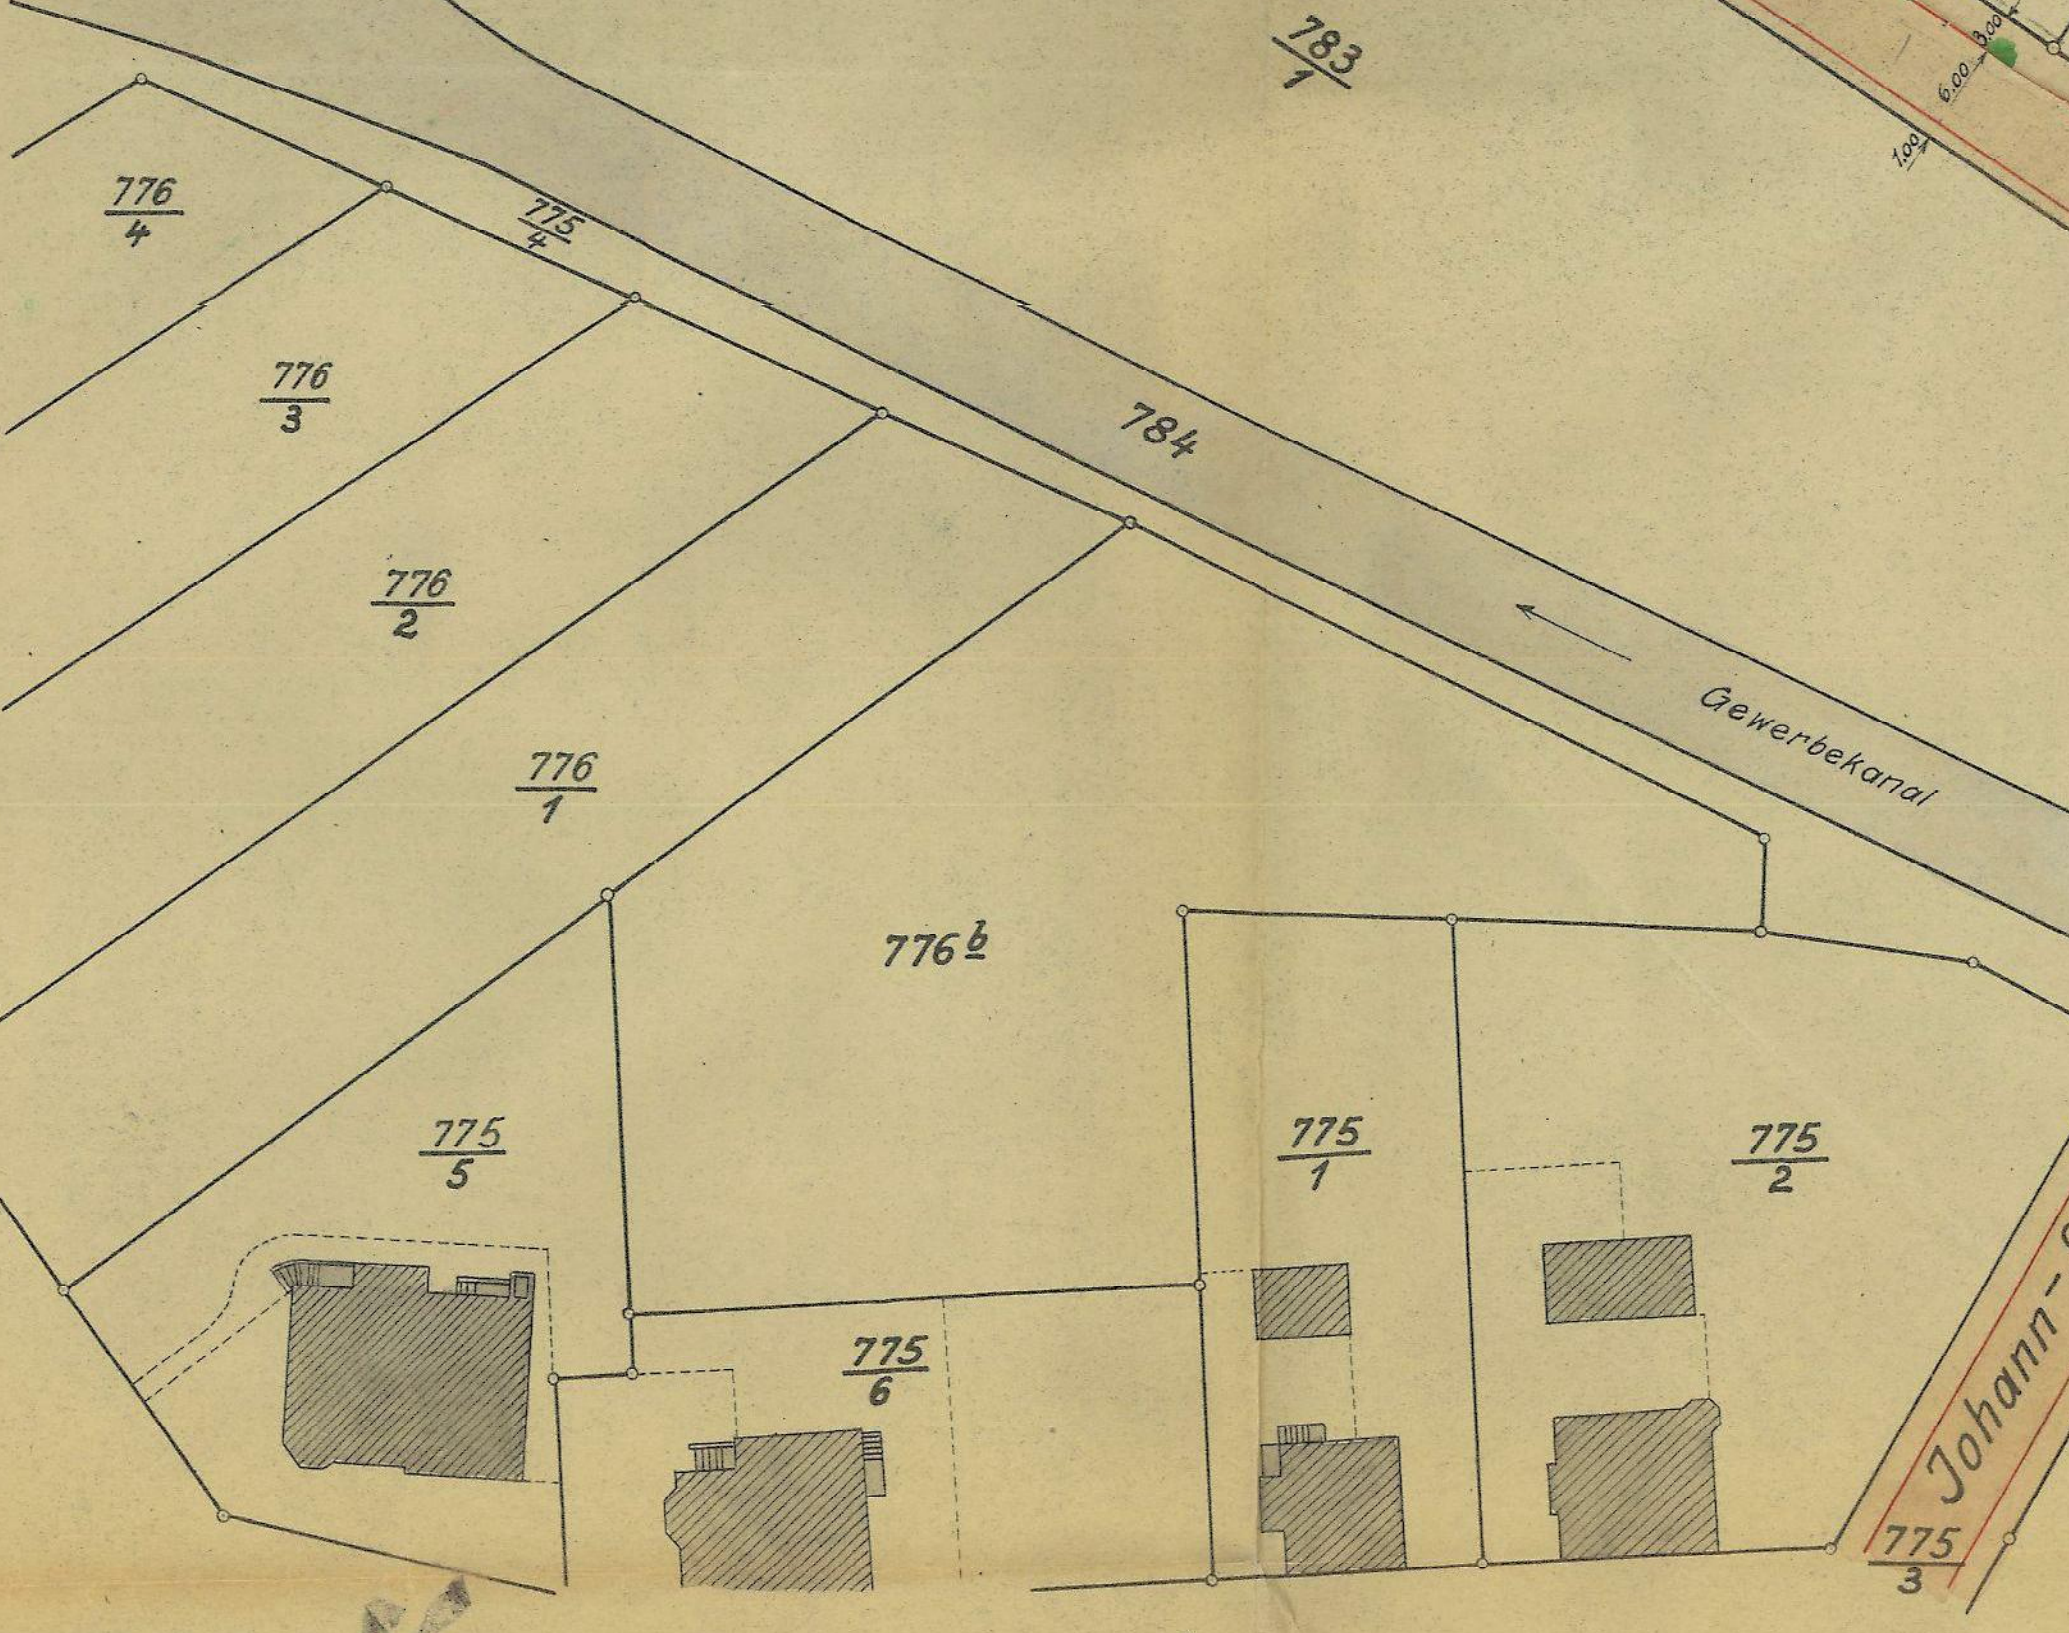

Kuppenheim, im Jahre 1950
Für die Gemeindeverwaltung:
Bürgermeister

Karlsruhe, im Juni 1950
Der Planentwerfer:
Hermann E. Rühl
Ing.-Büro f. Städtebau & Tiefbau

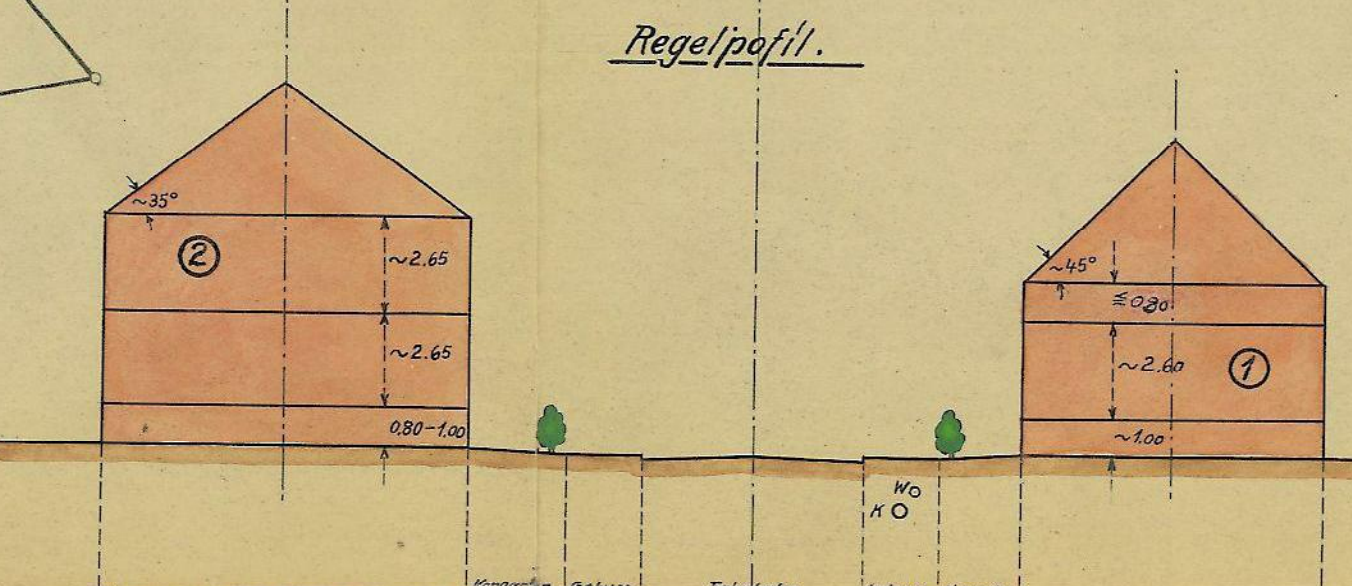

Nach Teilbauplan

Stadtgemeinde Kuppenheim

Murgvorland
780

Teilbebauungsplan „Wörtel“ M.1:500

Zum Antrag vom 27.6.50. gehörig



Kuppenheim, im ... 1950
Für die Gemeindeverwaltung:
Bürgermeister

Karlsruhe, im ... 1950
Der Planverfasser:
Hermann E. Böhle
Ing.-Bau- u. Städtebau- u. Tiefbau

- Farbenerklärung
- Amtlich genehmigte Straßenflucht
 - Amtlich genehmigte Baufucht
 - Neu festzustellende Straßenflucht
 - Neu festzustellende Baufucht
 - Aufzubauende Baufucht
 - Vorgärten
 - Wasserleitung bestehend
 - Wasserleitung neu
 - Kanalisation bestehend
 - Kanalisation neu