


GRÜNORDNUNGSPLAN ZUR ERWEITERUNG DES BEBAUUNGSPLANES SCHUL- SPORT-U. FREIZEITZENTRUM WÖRTEL GROSSAU STADT KUPPENHEIM



M. 1 : 500

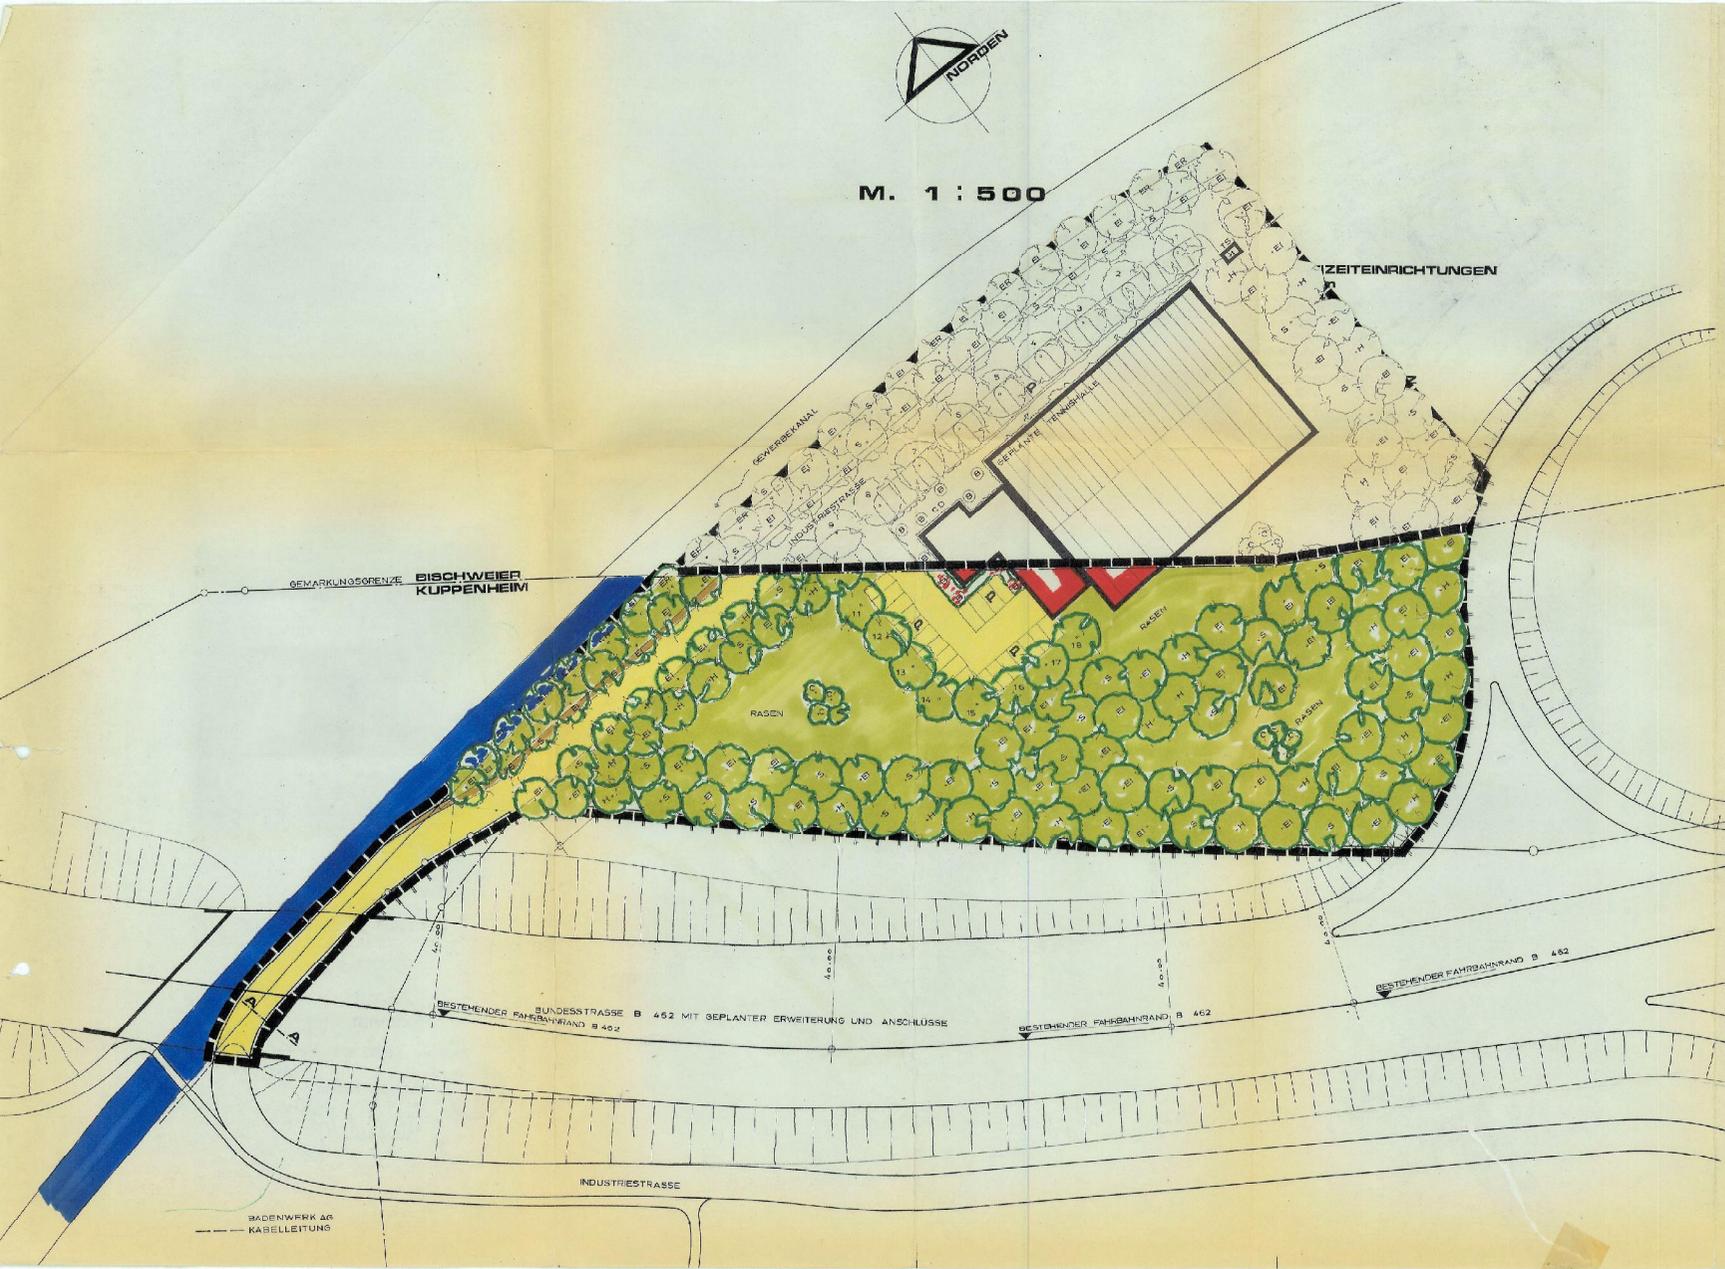

3. ANPFLANZEN VON BÄUMEN UND STRÄUCHERN § 9 Abs. 1 Nr. 25 a BBauG

DE NEUPFLANZUNG DER BÄUME UND STRÄUCHER IST AUF DEN VORGESEHENEN STANDORTEN AUSZUFÜHREN. BEI AUSFALL MÜSSEN SIE ERSETZT WERDEN.

1. ENTLANG DER BUNDESSTRASSE B 462 SIND ZUR ARSCHIRMUNG DER TENNISHALLE HOCHSTÄMMER IM WECHEL, ABSTAND CA. 8,00m, AUF DEN VORGESEHENEN STANDORTEN ANZUPFLANZEN.

E = DEUTSCHE EICHE, QUERCUS PENNUNGLATA	U 1x12cm	1	60	STÜCK
S = SPITZAHORN, ACER PLATANOIDES	U 1	1	25	1
H = HAINBUCH, CARPINUS BETULUS	U 1	1	25	1

2. DIE FREIEN GRÜNFLÄCHEN SIND MIT EINEM STRAPAZIERFÄHIGEN, LANGSAM-
WACHSENDEN SHORTGRAS EINZUSÄHEN. 1.3000 m²

3. AUF DEN FREIEN RASENFLÄCHEN 3 ST. BUSCHGRUPPEN & 4 STÖCKE

C = HASELNUSS ROT, COTINUS MAXIMA PURPUREA	H 1,00-1,25m	1	12	STÜCK
--	--------------	---	----	-------

4. ENTLANG DER TENNISHALLE (ENTL. PARKPLATZE INDUSTRIESTRASSE) UND
UM DEN EINGANGSBEREICH BODENDECKER UND 1x1 ST. ROSENTEPP AUS JE
5 ST. ROSENSTÖCKEN AUF DEN GEPLANTEN STANDORTEN

OD ca 2,00m ² BODEN: COTENÄSTER DUMERI RADICANS	4,5T/m ²	1	600	STÜCK
U = 1x1 ST. ROSENTEPP BISCHOFSTADT-PADERBORN ZINDELERSCHLACH 5x5	5x5	1	50	11

5. ZWISCHEN DEN PARKPLATZEN AN DER INDUSTRIESTRASSE UND AM EINGANGSBEREICH
SIND ZUR HERVORHEBUNG DES TENNISHALLE-GRUNDSTÜCKES KASTANIEN OHNE
FRUCHTKÖRPER AUF DEN VORGESEHENEN PLÄTZEN 1-19 ZU PFLANZEN

1x1x1 HYDRANTANZAUG BAUMART	U 1x1-1,25m	1	18	STÜCK
-----------------------------	-------------	---	----	-------

6. ZWISCHEN DER INDUSTRIESTRASSE UND DEM GEWERBEKANAL ALS NACHBAR-
BEPFLANZUNG ZUM WÖRTELWALD EINE VERSETZTE BAUMREIHE s = 8,00m
ca 3m VERSETZT AUS :

E1 = DEUTSCHE EICHE, QUERCUS PENNUNGLATA	U 1x1-1,25m	1	25	STÜCK
S1 = SPITZAHORN, ACER PLATANOIDES	U 1	1	10	1
ER = SCHWARZERLE, ALNUS GULTINOSA	U 1	1	10	1

7. AN DEN BEWALDUNGSRÄNDERN SIND BODENDECKENDE BUSCHREIEN WIE
HASELNUSS, D.A. ALS NIEDERBEWUCHS ZU PFLANZEN s = 2,00m
H = 50cm 1.3000 STÜCK

KUPPENHEIM IM FEBRUAR 1978
STADT KUPPENHEIM
DER BÜRGERMEISTER :

DER PLANER
FRANZ WALZ
FREIER ARCHITEKT

FRANZ WALZ
FREIER ARCHITEKT
7554 KUPPENHEIM
FRIEDRICHSTR. 10