


M = 1:500

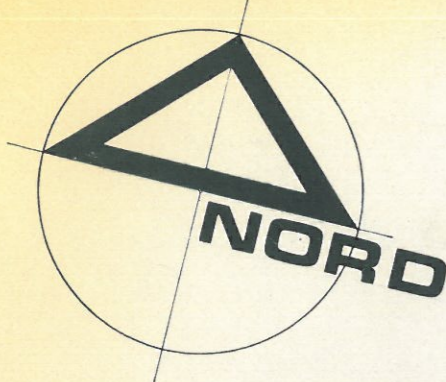

5529

5529/1

5529/2

5529/3

5529/4

5319

GEWERBEKANAL

V

784

BESTEHENDE PARKSTRASSE

54.50

**SO FESTHALLE**  
h = 10.00 m  
Grz = 0.5  
0-30°  
**FESTHALLE**  
**PARKEN**  
**BIERGARTEN**  
**GRÜNFLÄCHEN**  
**WOHNUNGEN**  
FÜR VERWALTER UND  
HAUSANGESTELLTE

2818/2

47.50

63.00

2820

6.50

75.00

5.00

5.00

48.50

2821/1

2821/2

20.00

V

SICHTFELD

20.00

20.00 m

SICHTFELD

20.00


V

70.00

MURGTALSTRASSE

185.00 m

185.00 m

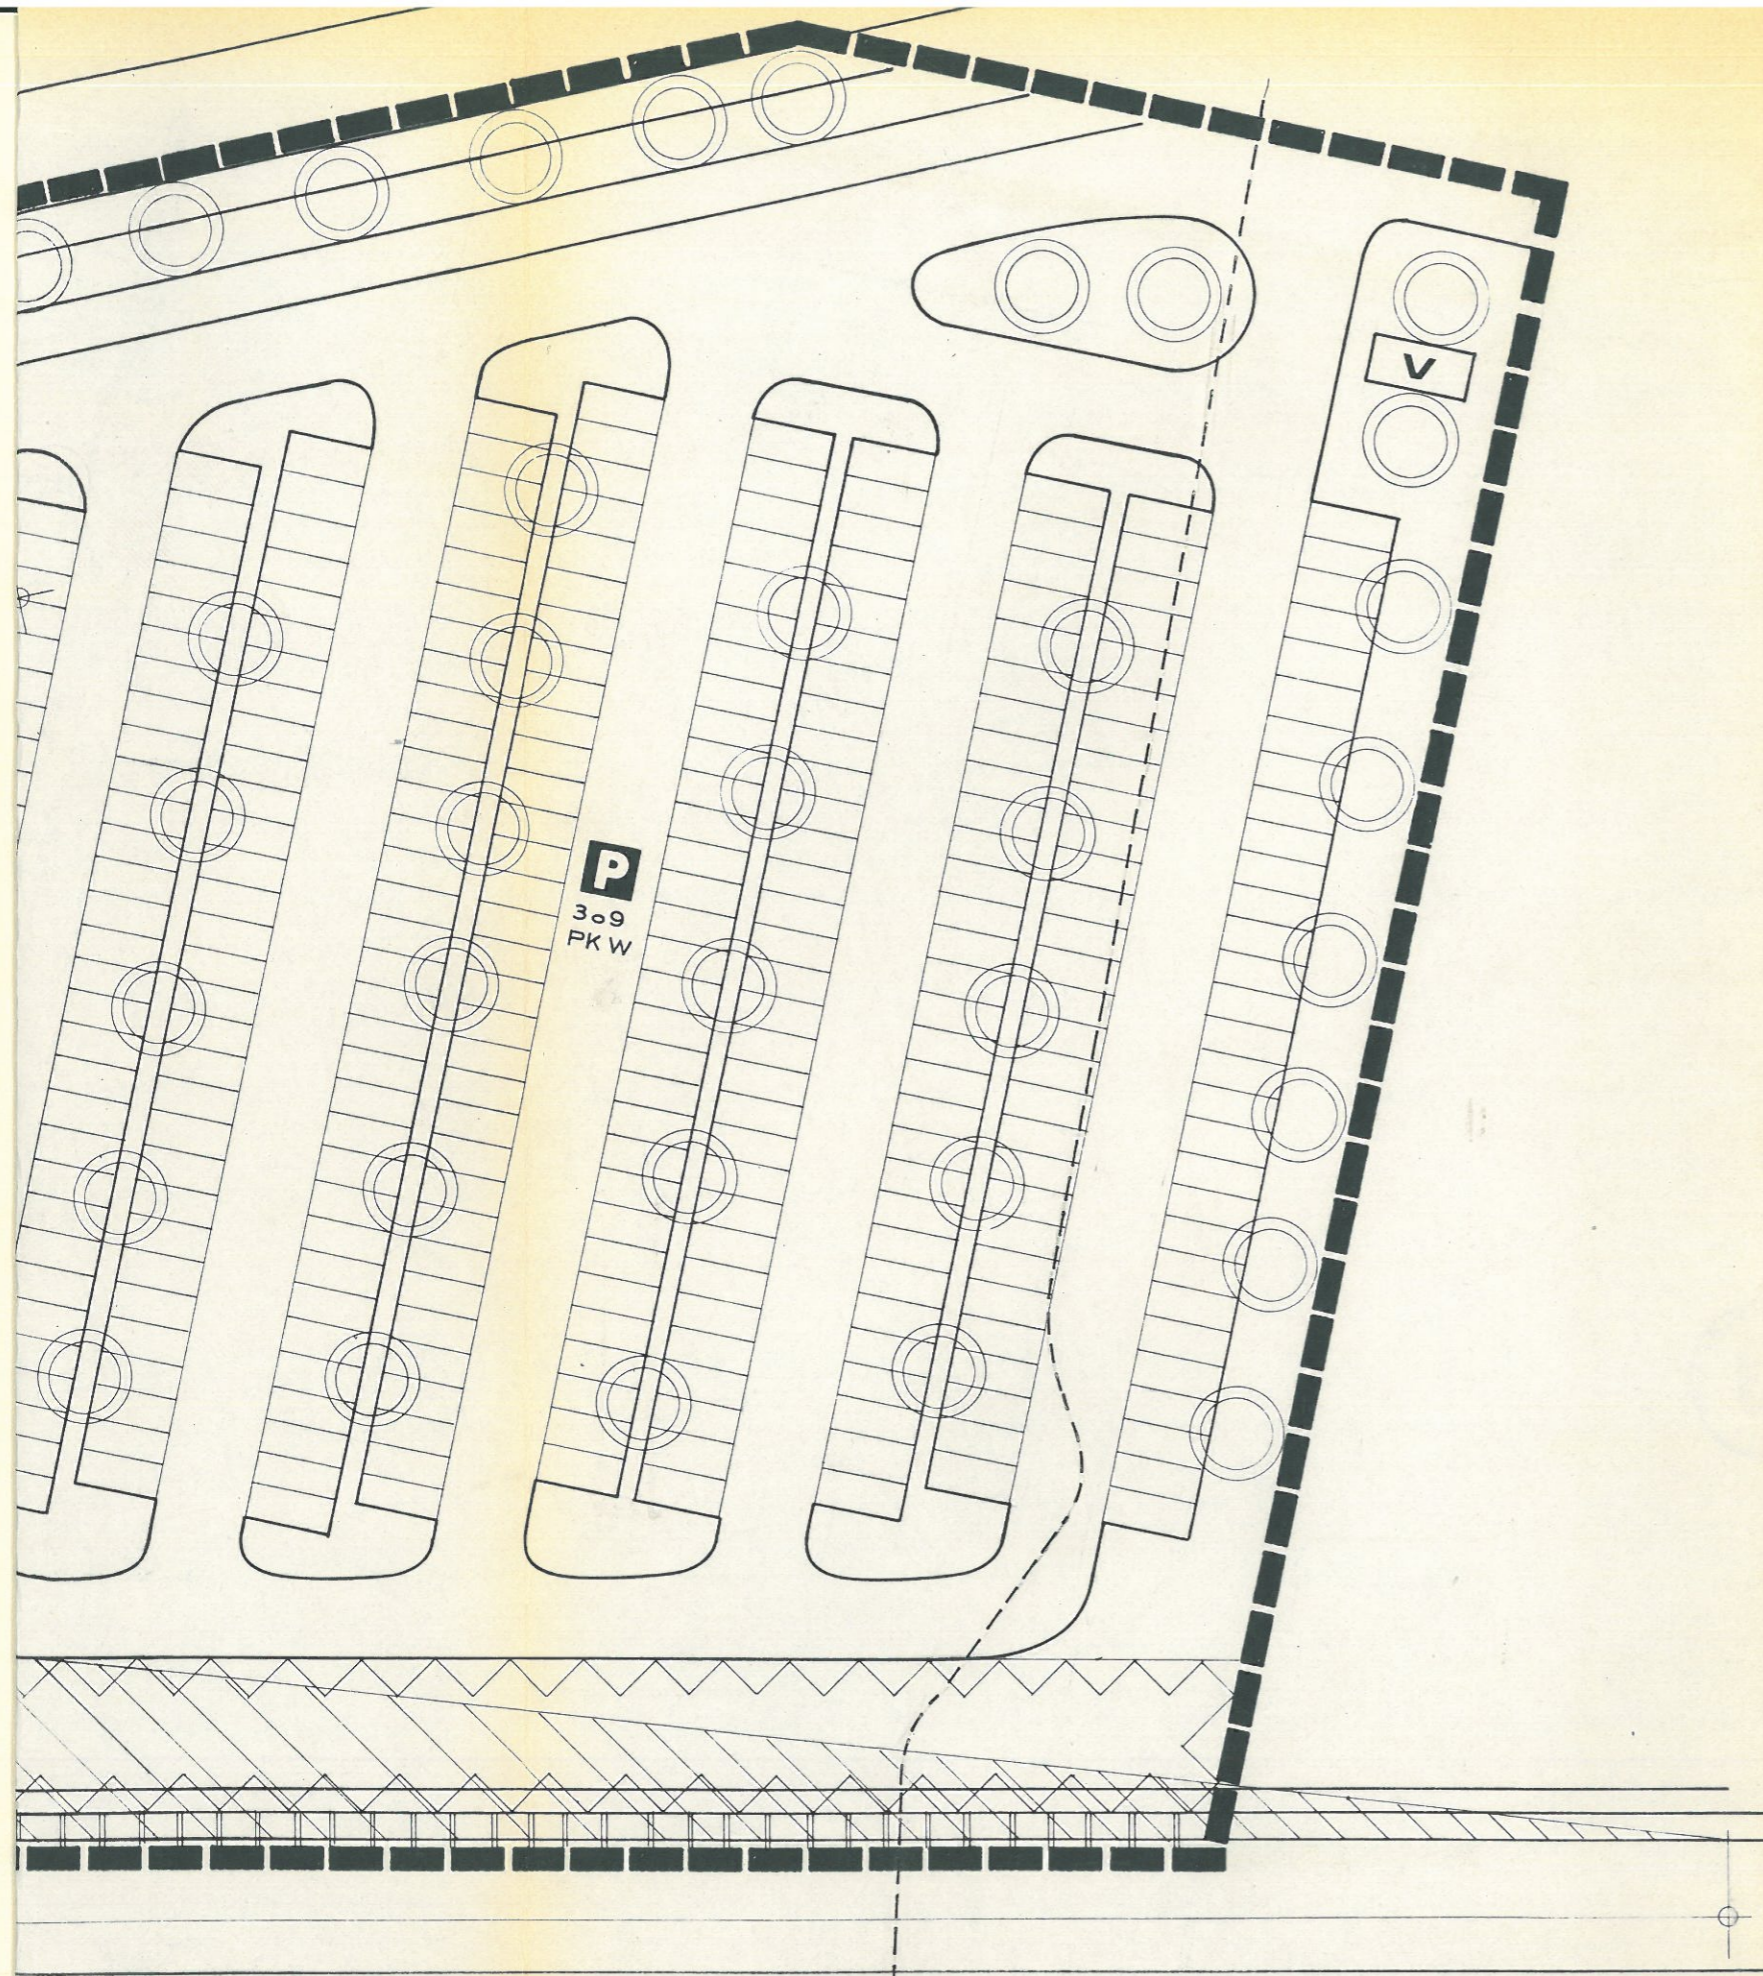

# ÄNDERUNG U. ERWEITERUNG DES BEBAUUNGSPLANS SCHUL-SPORT-UND FREIZEITZENTRUM WÖRTEL GROSSAU STADT KUPPENHEIM

LEGENDE NACH PLANZEICHENERLASS 66

- SO** = SONDERBAUGEBIET
- h = 10.00** = HÖHE DER GEBÄUDE HÖCHSTGRENZE IN METER
- Grz** = GRUNDFLÄCHENZAHL
- 0-30°** = DACHNEIGUNG VON BIS IN ALT GRAD
- = BAUGRENZE
- V** = GRÜNFLÄCHE ALS BESTANDTEIL  
V. VERK. ANLAGEN § 127 (2) NR 3 BBauG
- ||** = GEHWEG
- ==** = FAHRBAHN
- ||||** = ZUFAHRTSVERBOT
- ▲▲▲** = VON BEBAUUNG FREIZUHALTENDE  
GRUNDSTÜCKSFLÄCHE
- ■ ■** = GRENZE DES RÄUMLICHEN GELTUNGSBEREICHS
- = PFLANZ GEBOT LAUBBÄUME

KUPPENHEIM IM FEBRUAR 1978

STADT KUPPENHEIM  
DER BÜRGERMEISTER :

DER PLANER  
FRANZ WALZ  
FREIER ARCHITEKT

FRANZ WALZ  
FREIER ARCHITEKT  
75 KUPPENHEIM  
FRIEDRICHSTRASSE 7

BADENWERK AG  
--- KABELLEITUNG