Landschaftsbau Lageplan

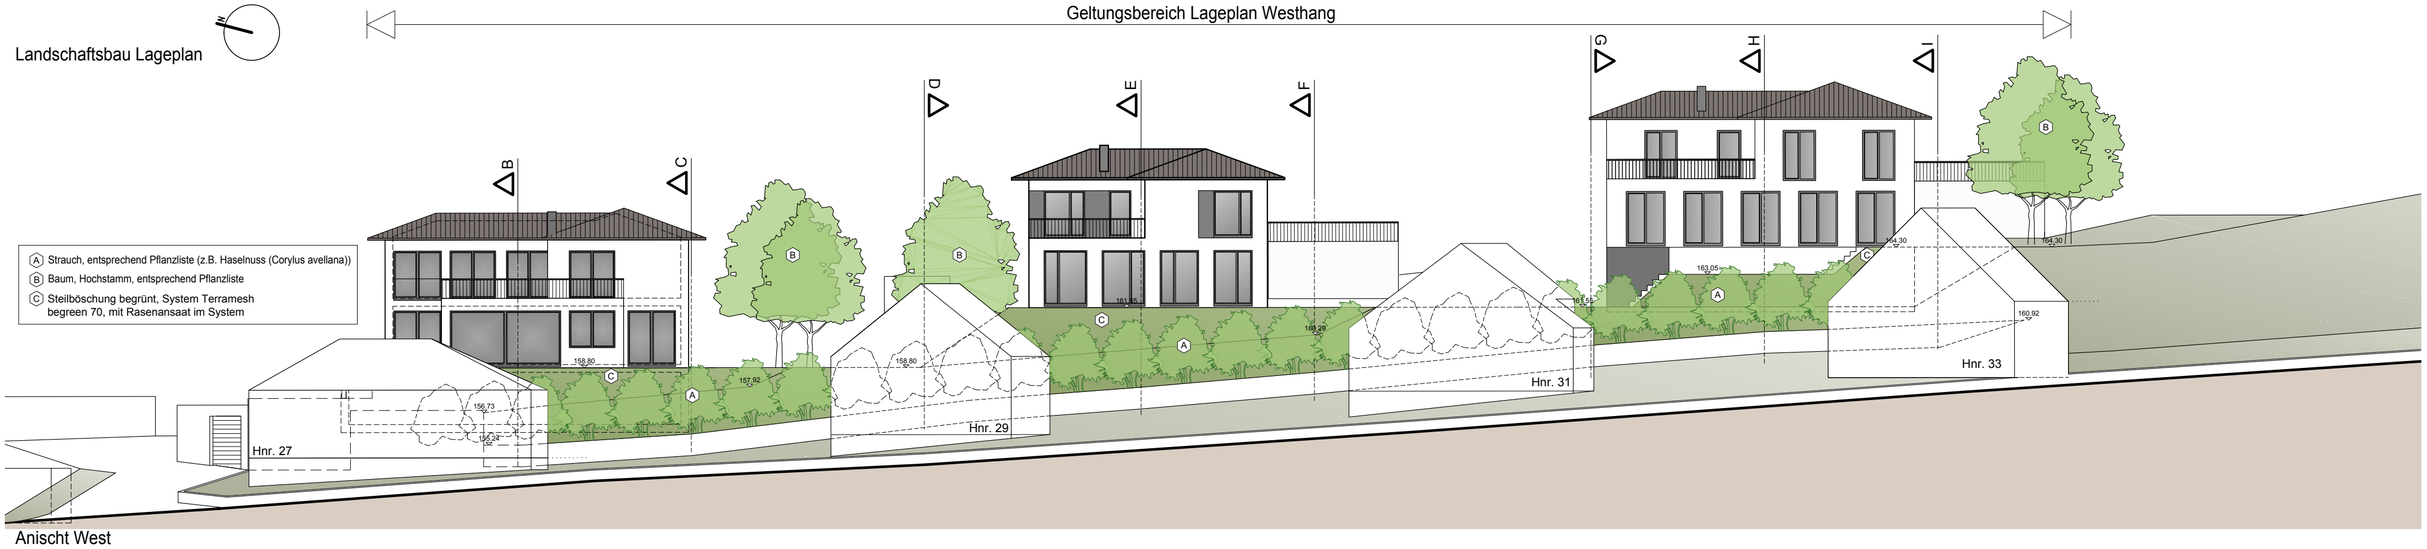

Anischt West

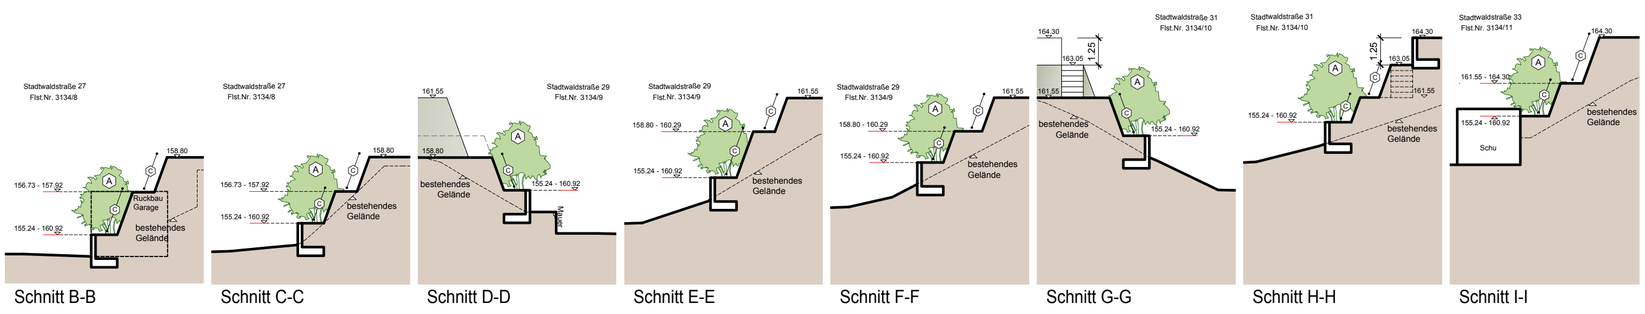

Schnitt B-B | Schnitt C-C | Schnitt D-D | Schnitt E-E | Schnitt F-F | Schnitt G-G | Schnitt H-H | Schnitt I-I

0 2m 10m

Bauherr :
Dauenhauer Wohnbau GmbH
Im Muhrwinkel 41, D-76437 Rastatt
Tel. 07222 90 13 17 info@dauenhauer-wohnbau.de

Planverfasser:
Petar Bejić, Dipl.-Ing. Freier Architekt
Böheimstraße 31, 70178 Stuttgart
Tel.: 0176 960 488 87 info@petarbejic.com

Projekt	Plannr.	Index
0001-0170 Kuppenheim Am Siegberg 2	7001	a

Planinhalt / Planart :
Gestaltung Westhang - V1

Maßstab :	Bearbeiter :	Blattgröße :	Planstand :
1:200	ko	A2	05.07.2022