



Schnitt G-G Ansicht Nord - Haus 4a,3

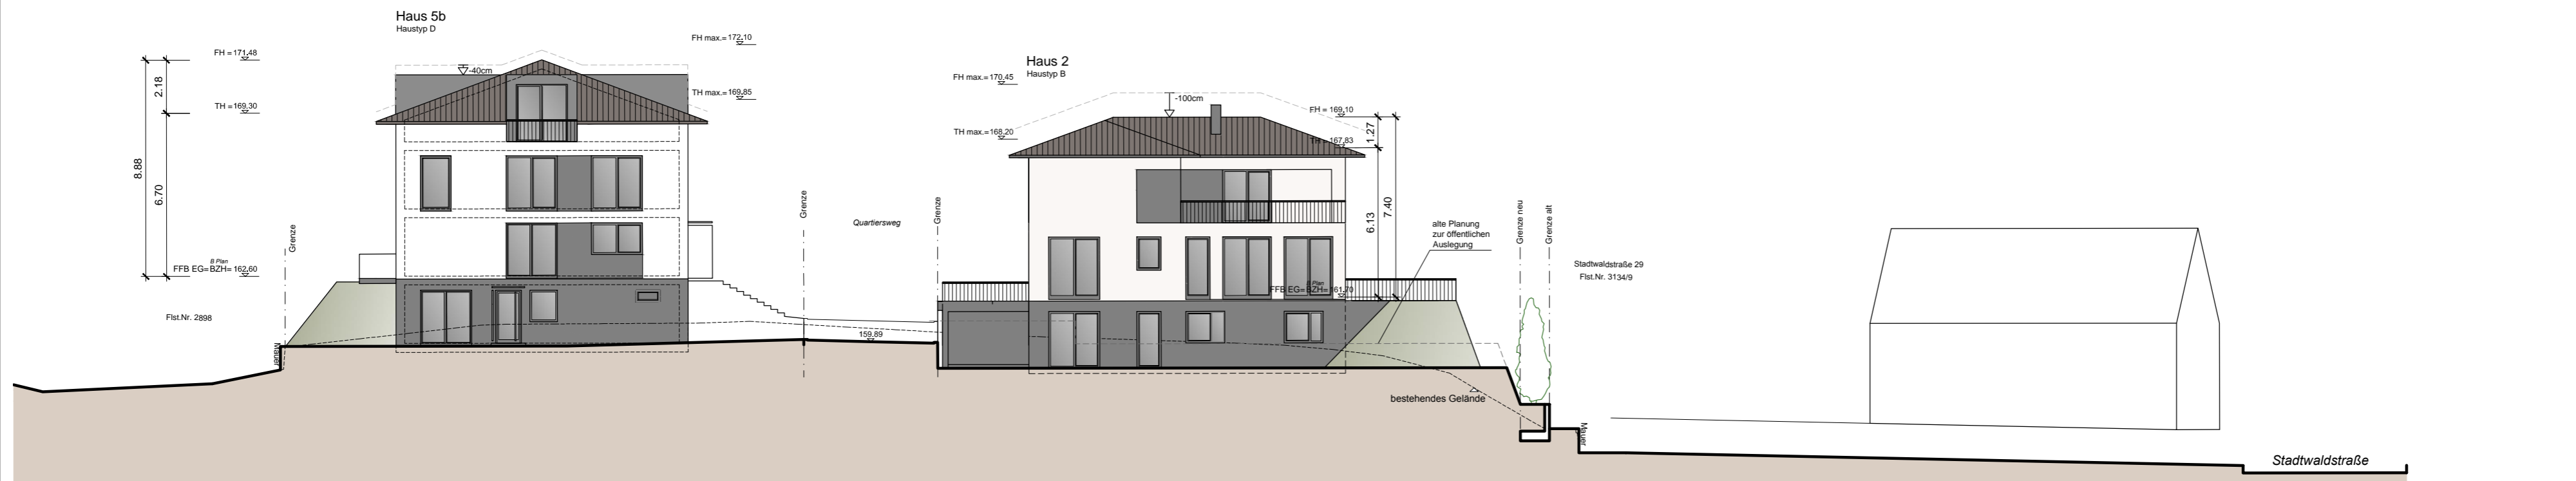


Schnitt D-D - Ansicht Nord - Haus 5b,2

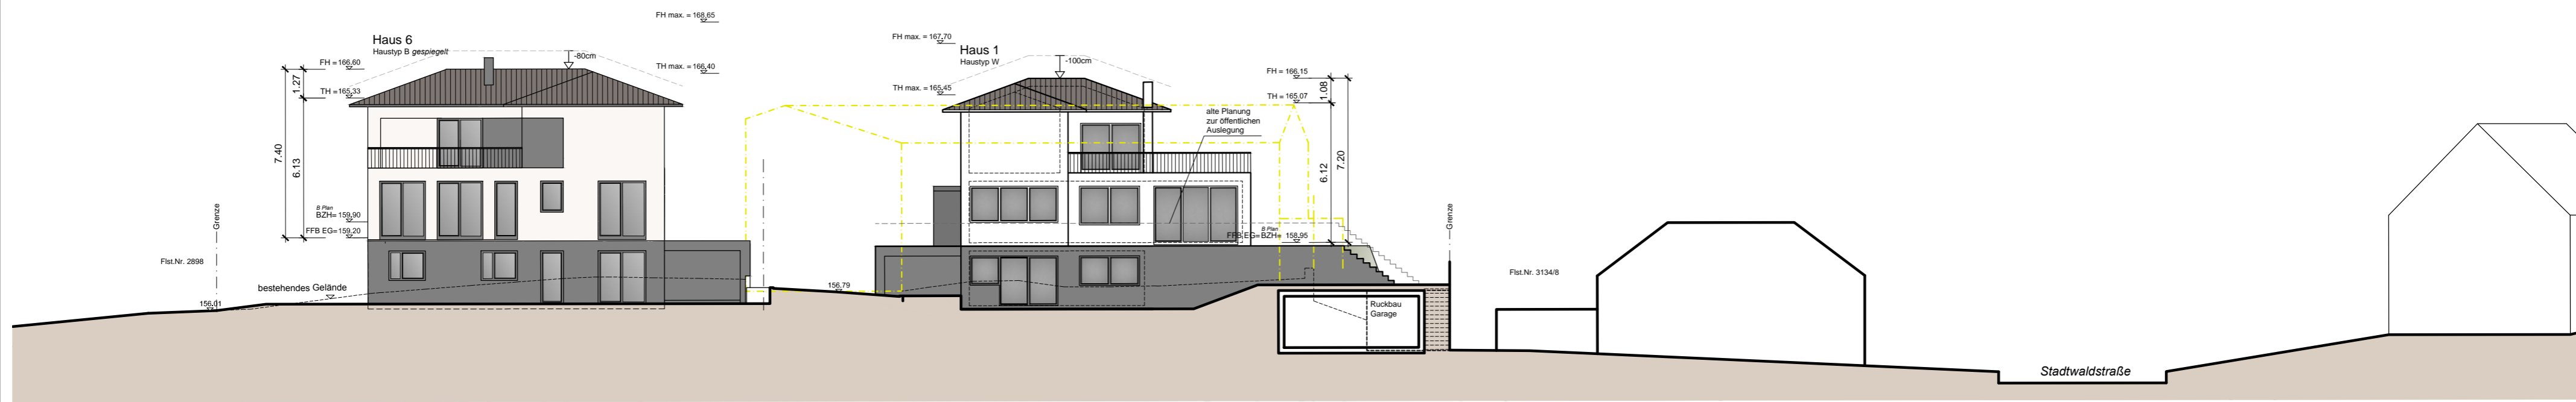


Schnitt A-A - Ansicht Nord - Haus 6,1




Bauherr : Dauenhauer Wohnbau GmbH Im Muhrwinkel 41, D-76437 Rastatt Tel. 07222 90 13 17 info@dauenhauer-wohnbau.de Planverfasser: Petar Bejić, Dipl.-Ing. Freier Architekt Böhheimstraße 31, 70178 Stuttgart Tel.: 0176 960 488 87 info@petarbejic.com	Projekt: 0001-0170 Kuppenheim Am Sieberg 2	Blatt: 2001	Index: --
	Planinhalt / Planart: Schnitte Baufenster Unten mit Haustyp B Schnitt G-G - Ansicht Nord Schnitt D-D - Ansicht Nord Schnitt A-A - Ansicht Nord		
Maßstab : 1:200	Bearbeiter : ko	Blattgröße : A2	Planstand : 11.11.2022

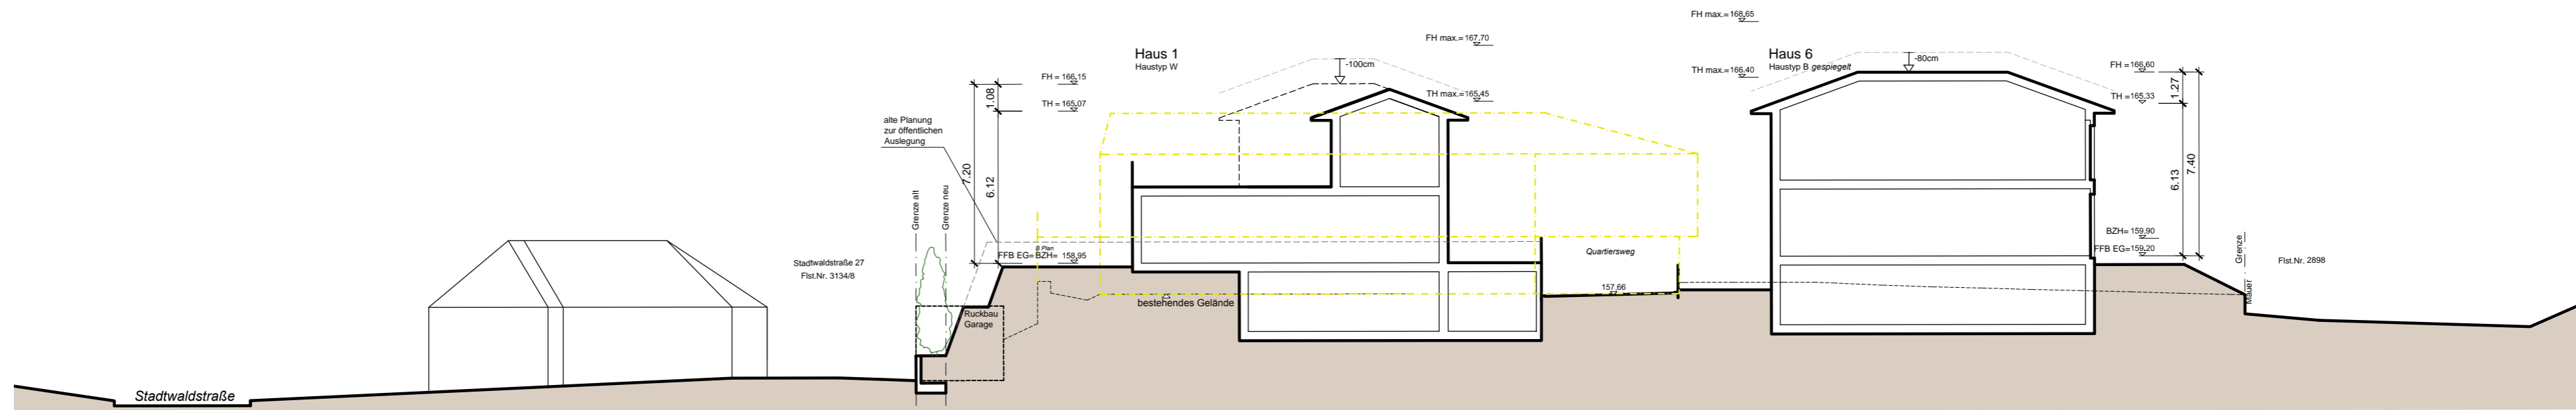

Schnitt B-B

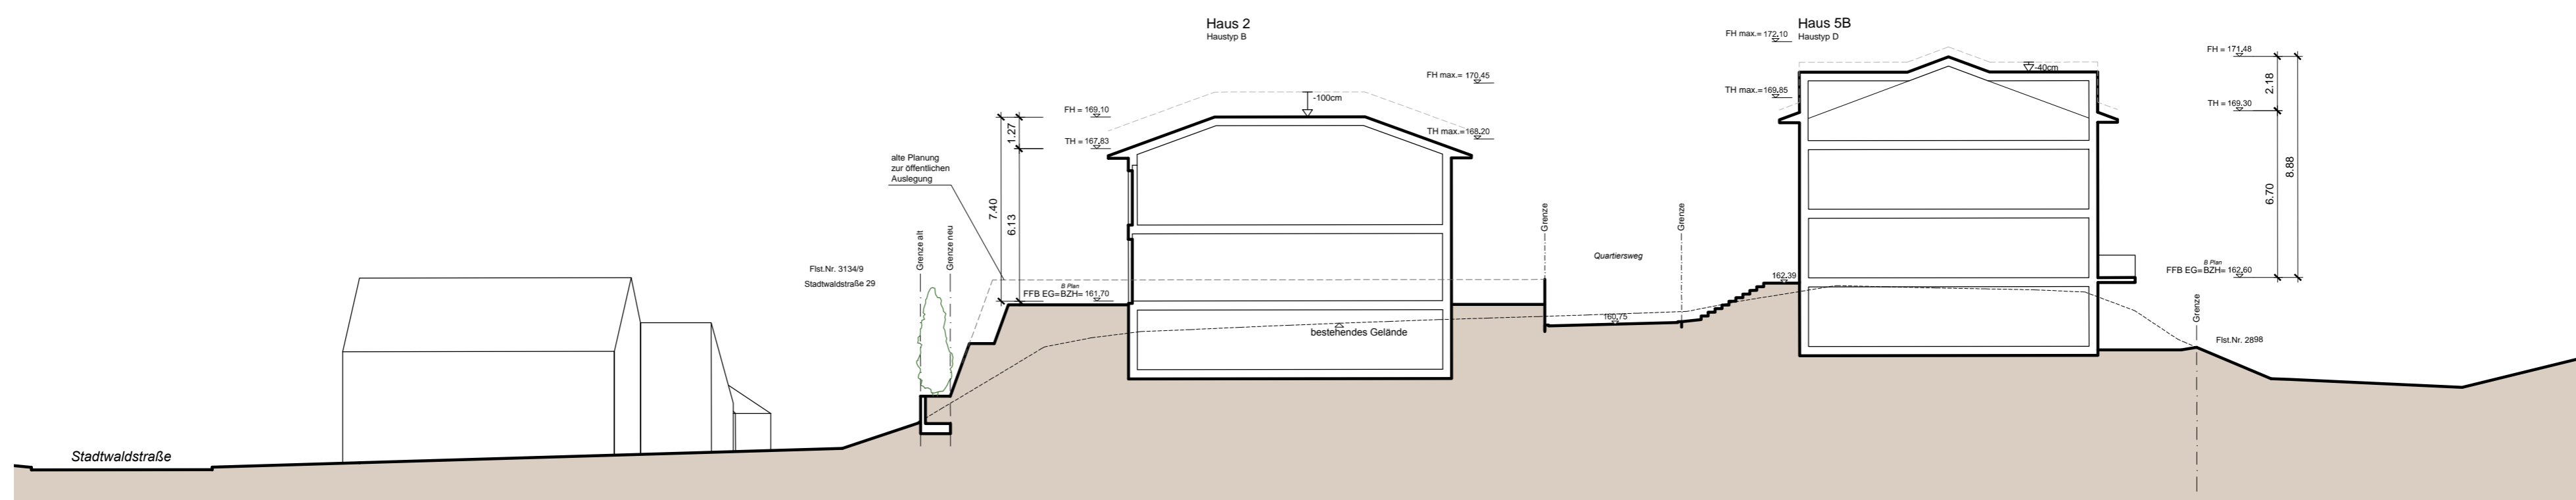


Schnitt E-E

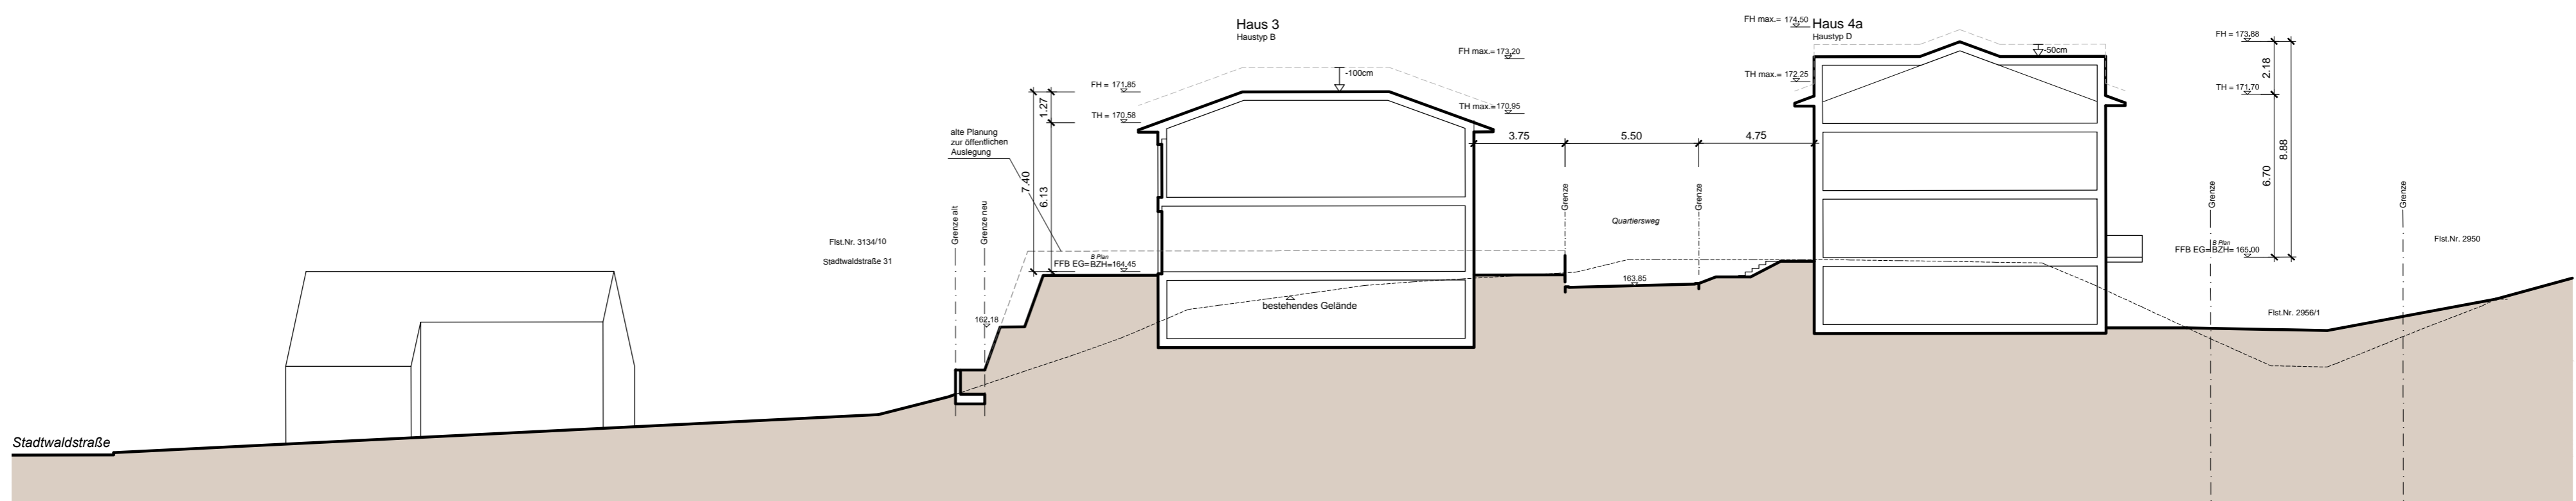


Schnitt H-H




Bauherr: Dauenhauer Wohnbau GmbH Im Muhrwinkel 41, D-76437 Rastatt Tel. 07222 90 13 17 info@dauenhauer-wohnbau.de	Projekt: 0001-0170 Kuppenheim Am Sieberg 2	Planm. 2002	Index --
	Planinhalt / Planart: Schnitte Baufenster Mitte mit Haustyp B Schnitt B-B Schnitt E-E Schnitt H-H		
Planverfasser: Petar Bejić, Dipl.-Ing., Freier Architekt Böhheimstraße 31, 70178 Stuttgart Tel.: 0176 960 488 87 info@petarbejic.com	Maßstab: 1:200	Bearbeiter: ko	Blattgröße: A2 Planstand: 11.11.2022

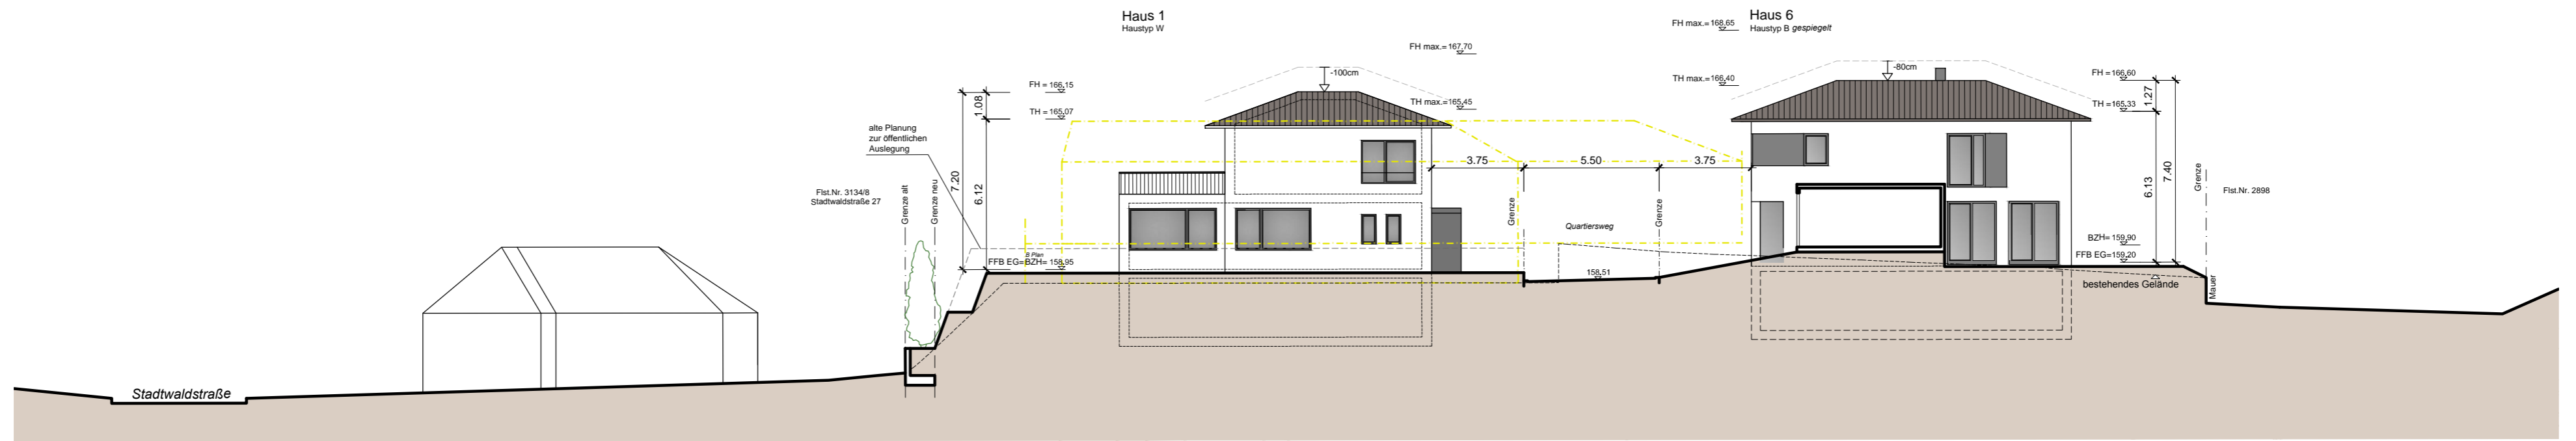

Schnitt C-C

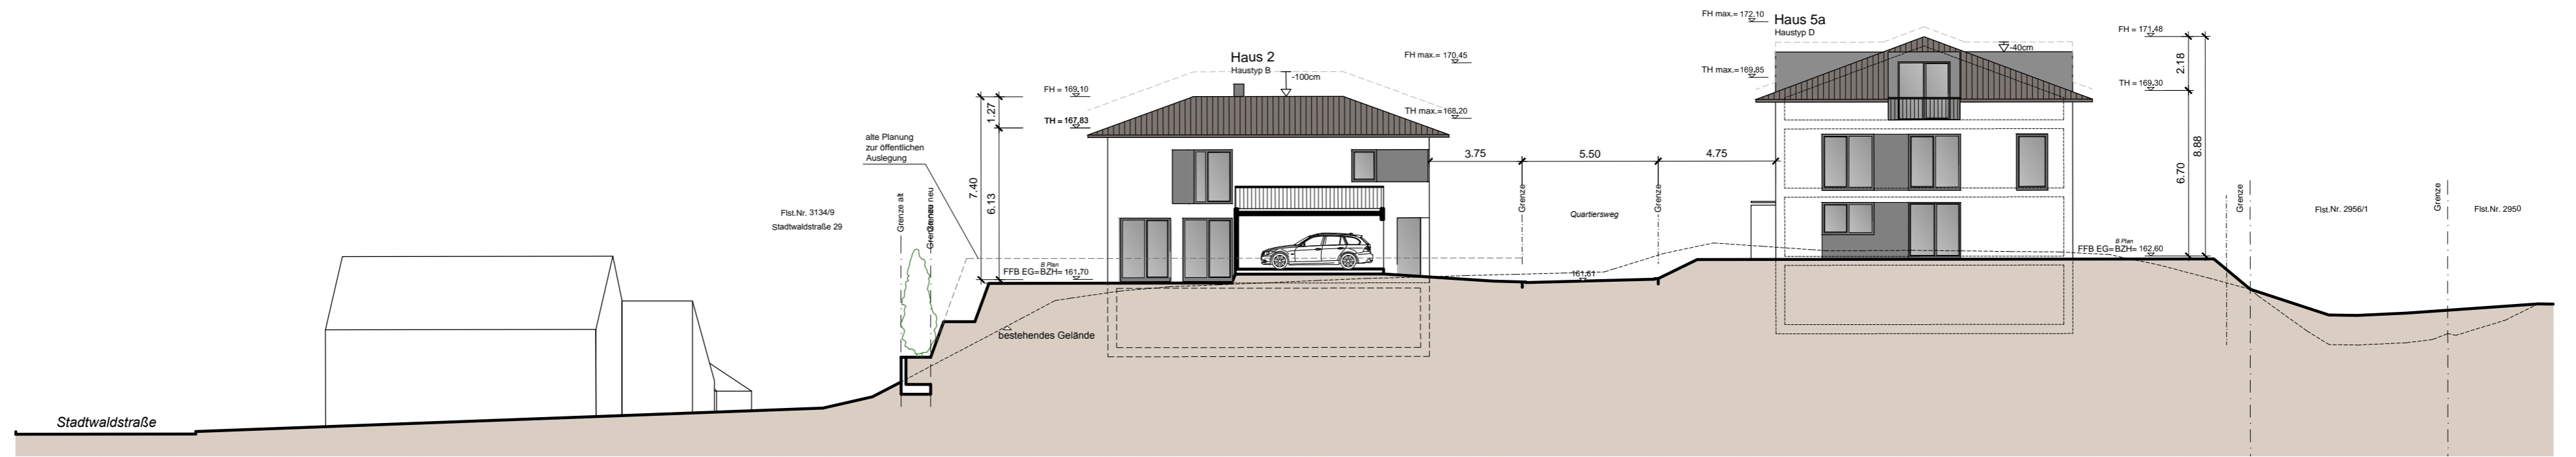


Schnitt F-F

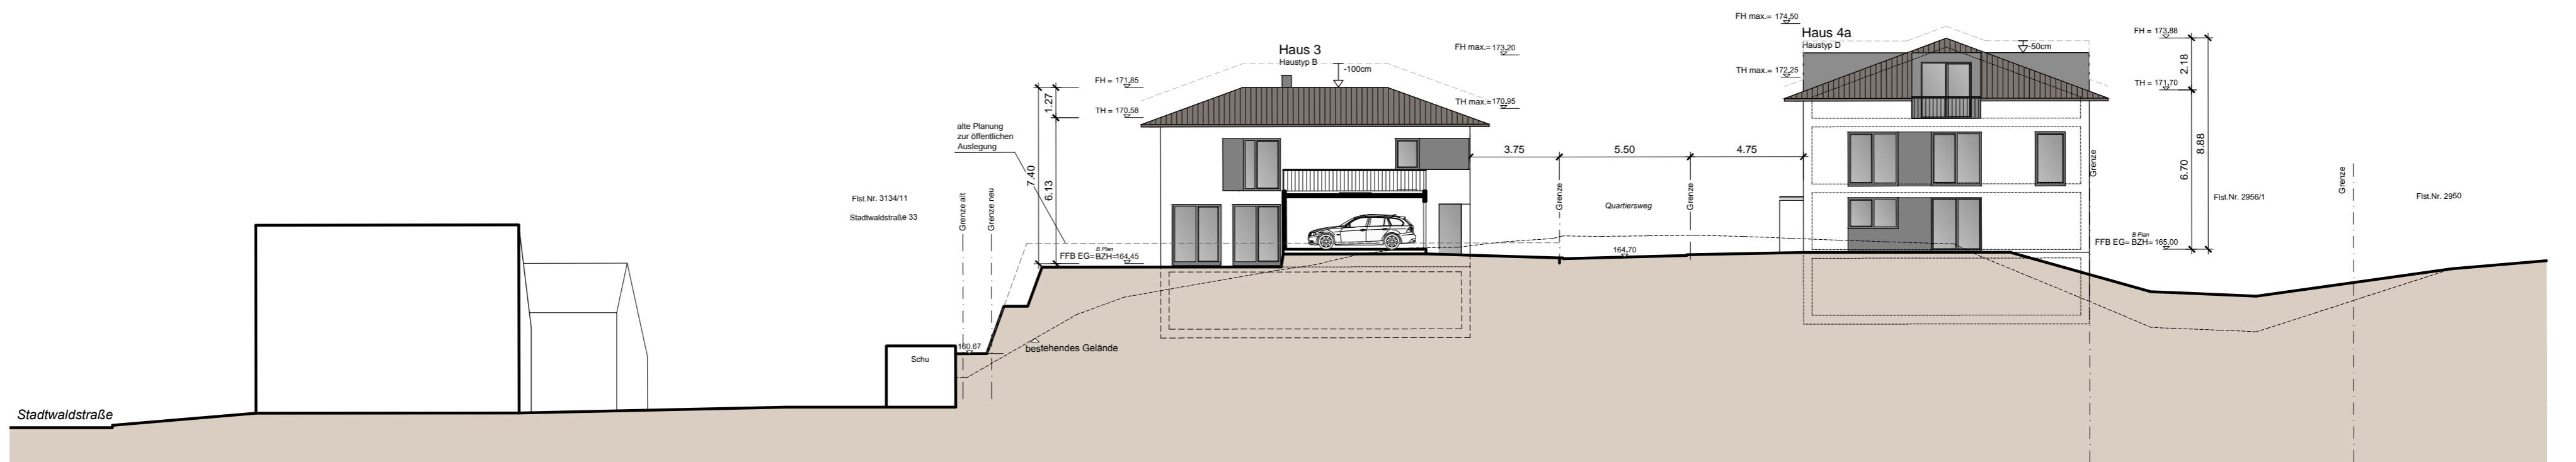


Schnitt I-I




Bauherr: Dauenhauer Wohnbau GmbH Im Muhrwinkel 41, D-76437 Rastatt Tel. 07222 90 13 17 info@dauenhauer-wohnbau.de	Projekt: 0001-0170 Kuppenheim Am Sieberg 2	Planm. 2003	Index --
	Planinhalt / Planart: Schnitte Baufenster Oben mit Haustyp B Schnitt C-C - Ansicht Süd Schnitt F-F - Ansicht Süd Schnitt I-I - Ansicht Süd		
Planverfasser: Petar Bejić, Dipl.-Ing., Freier Architekt Böhheimstraße 31, 70178 Stuttgart Tel.: 0176 960 488 87 info@petarbejic.com	Maßstab: 1:200	Bearbeiter: ko	Blattgröße: A2
Planstand: 11.11.2022			

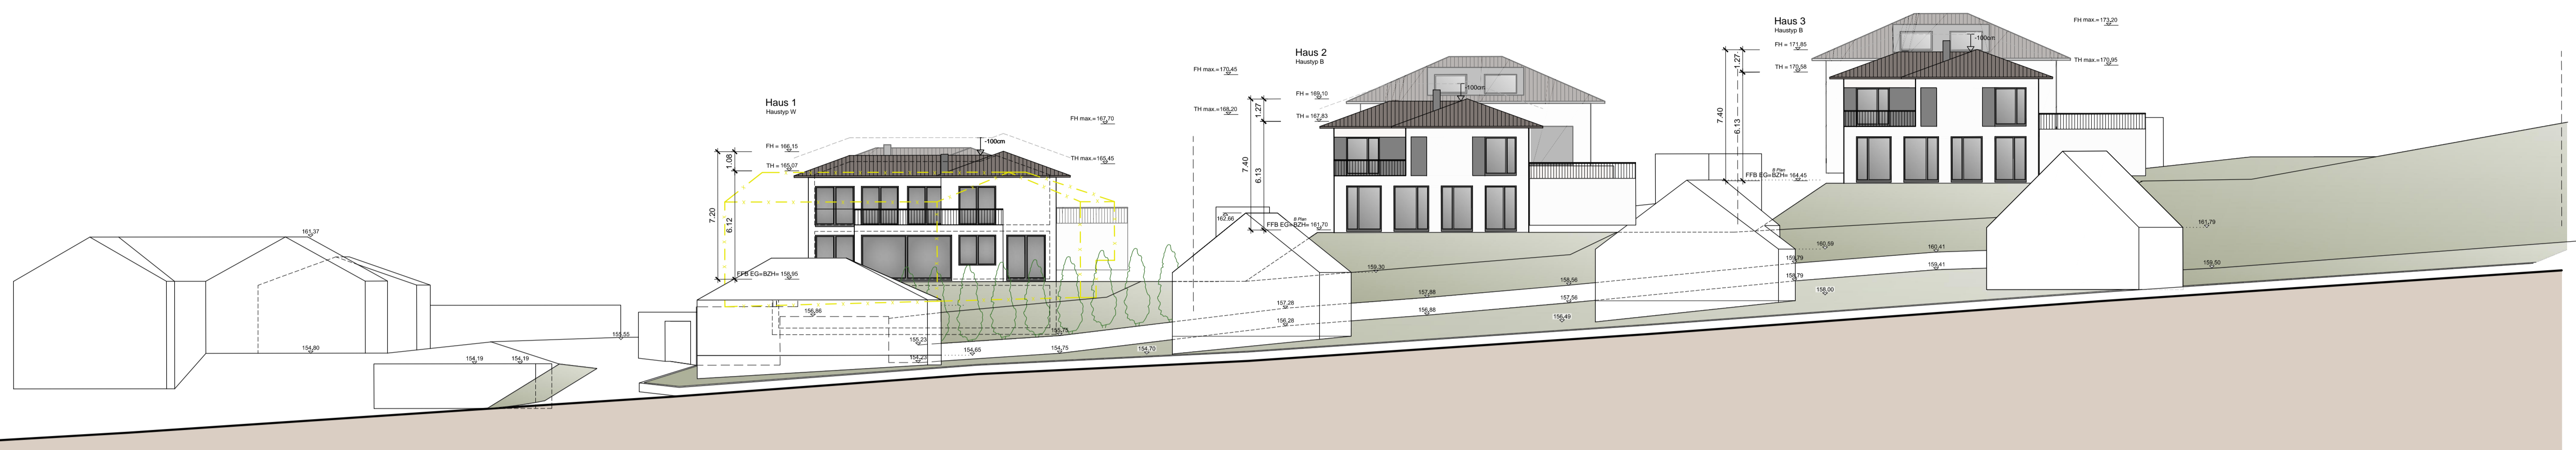

Ansicht West

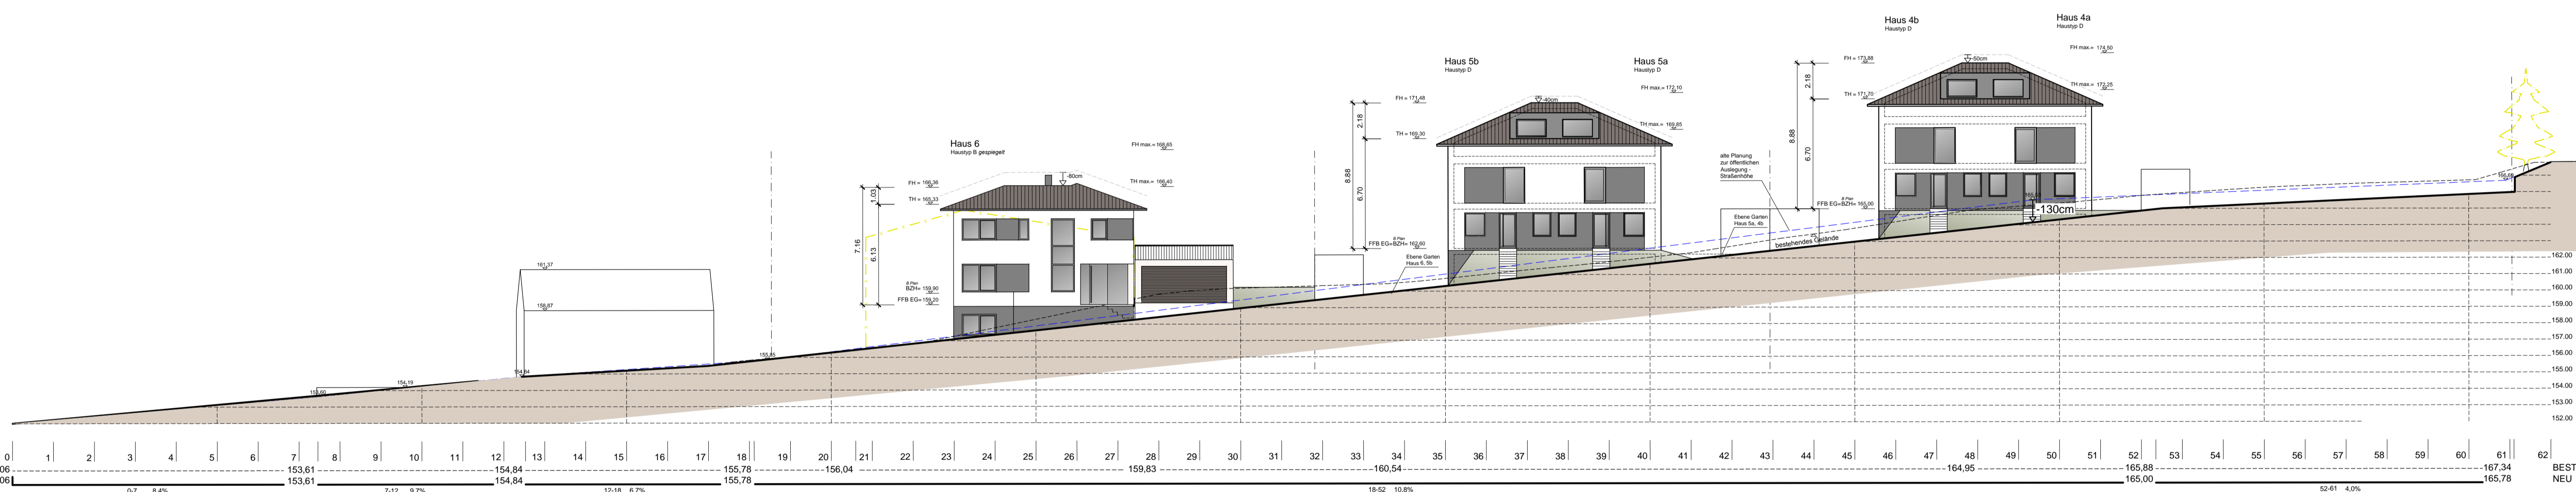


Schnitt 4-4 Straßenabwicklung, Ansicht West 1:200

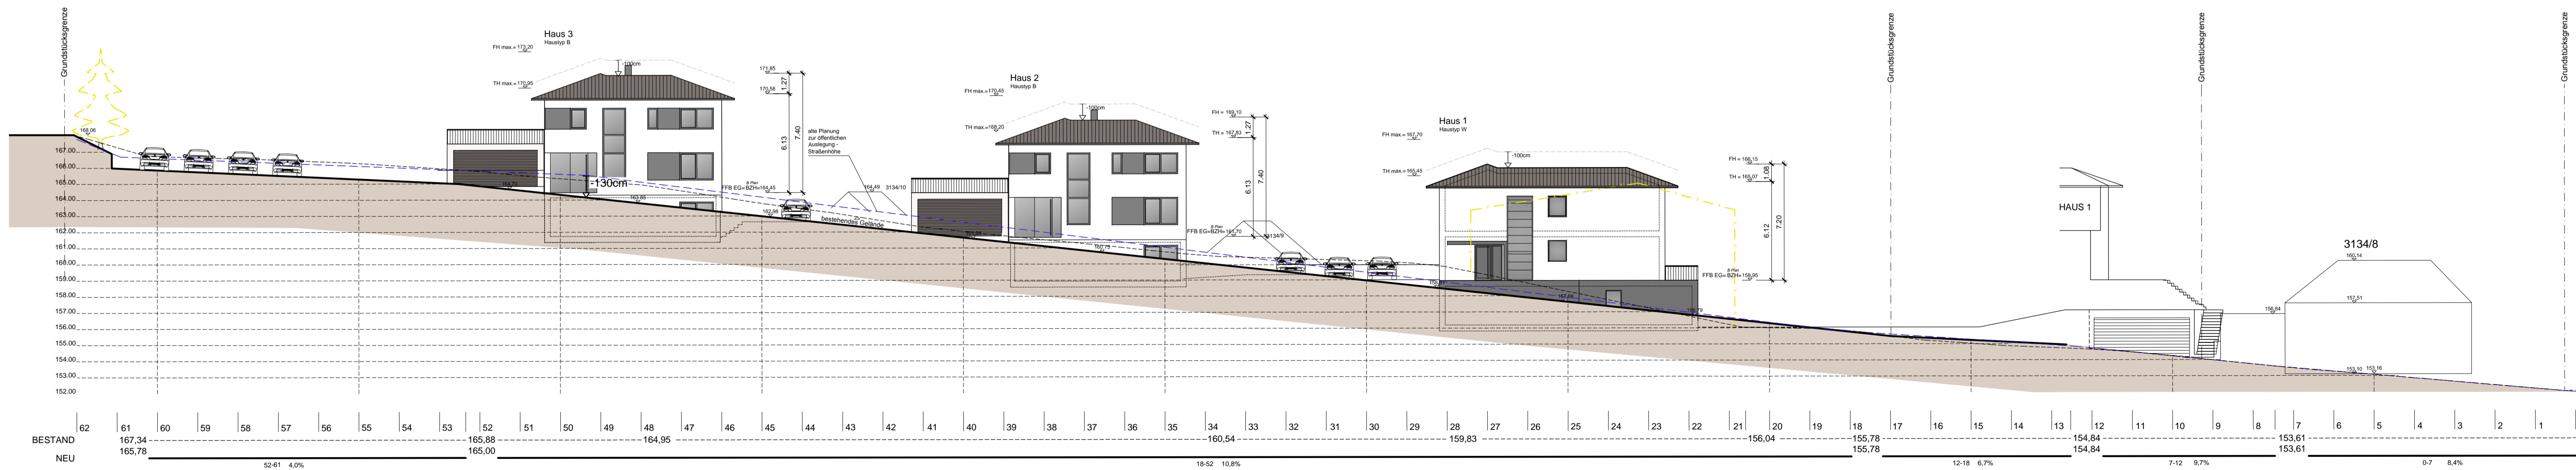


Schnitt 4-4 Straßenabwicklung, Ansicht Ost 1:200




Bauherr: Dauenhauer Wohnbau GmbH Im Mühlenwinkel 41, D-76437 Rastatt Tel. 07222 90 13 17 info@dauenhauer-wohnbau.de	Projekt: 0001-0170 Kuppenheim Am Sieberg 2	Jahr: 2004
Planverfasser: Petar Bejić, Dipl.-Ing. Freier Architekt Boheimstraße 31, 70178 Stuttgart Tel.: 0176 950 498 67 info@petarbejic.com	Planname / Planart: Schnitte 2-2, Straße mit Haustyp B Ansicht West mit Haustyp B	
Maststab: 1:200	Bauarbeiter: ko	Blattgröße: A1
Planstand: 11.11.2022		

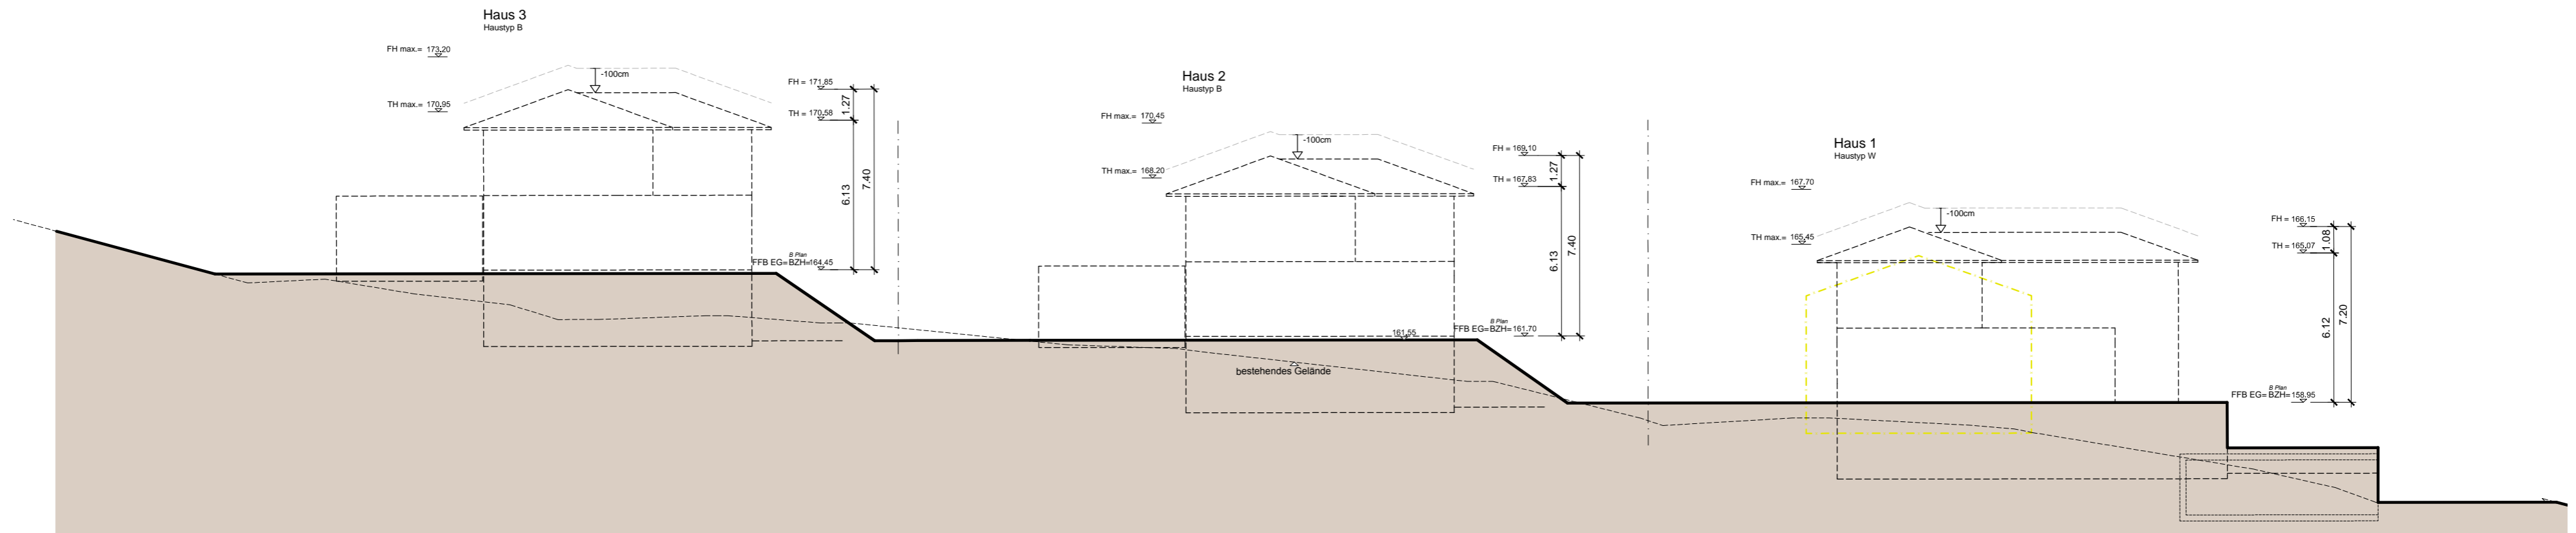

Schnitt 1-1, Baufenster Ende

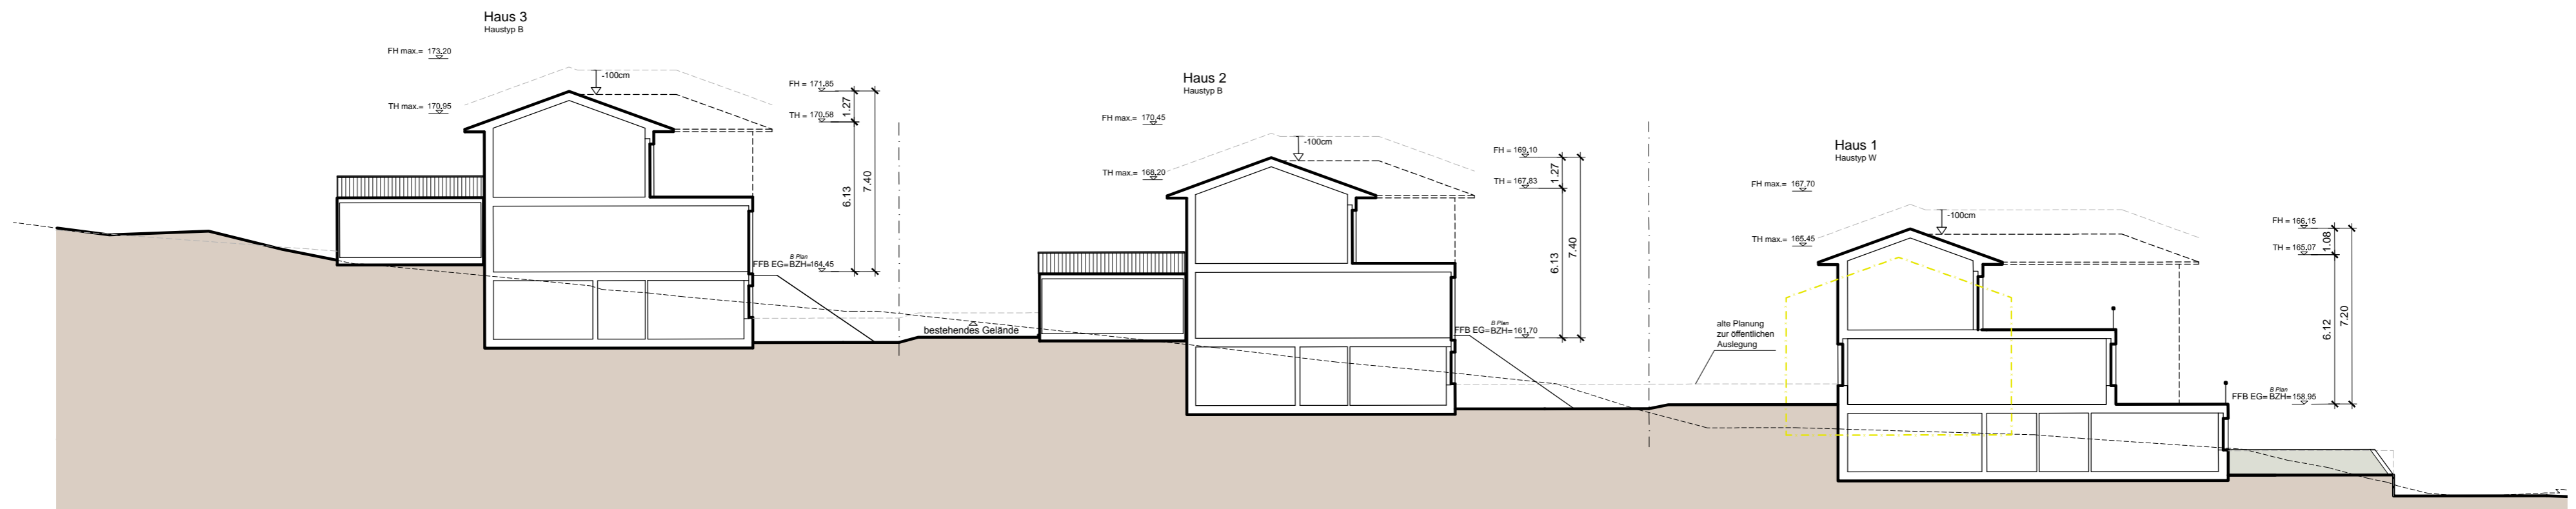

Schnitt 2-2, Baufenster Mitte

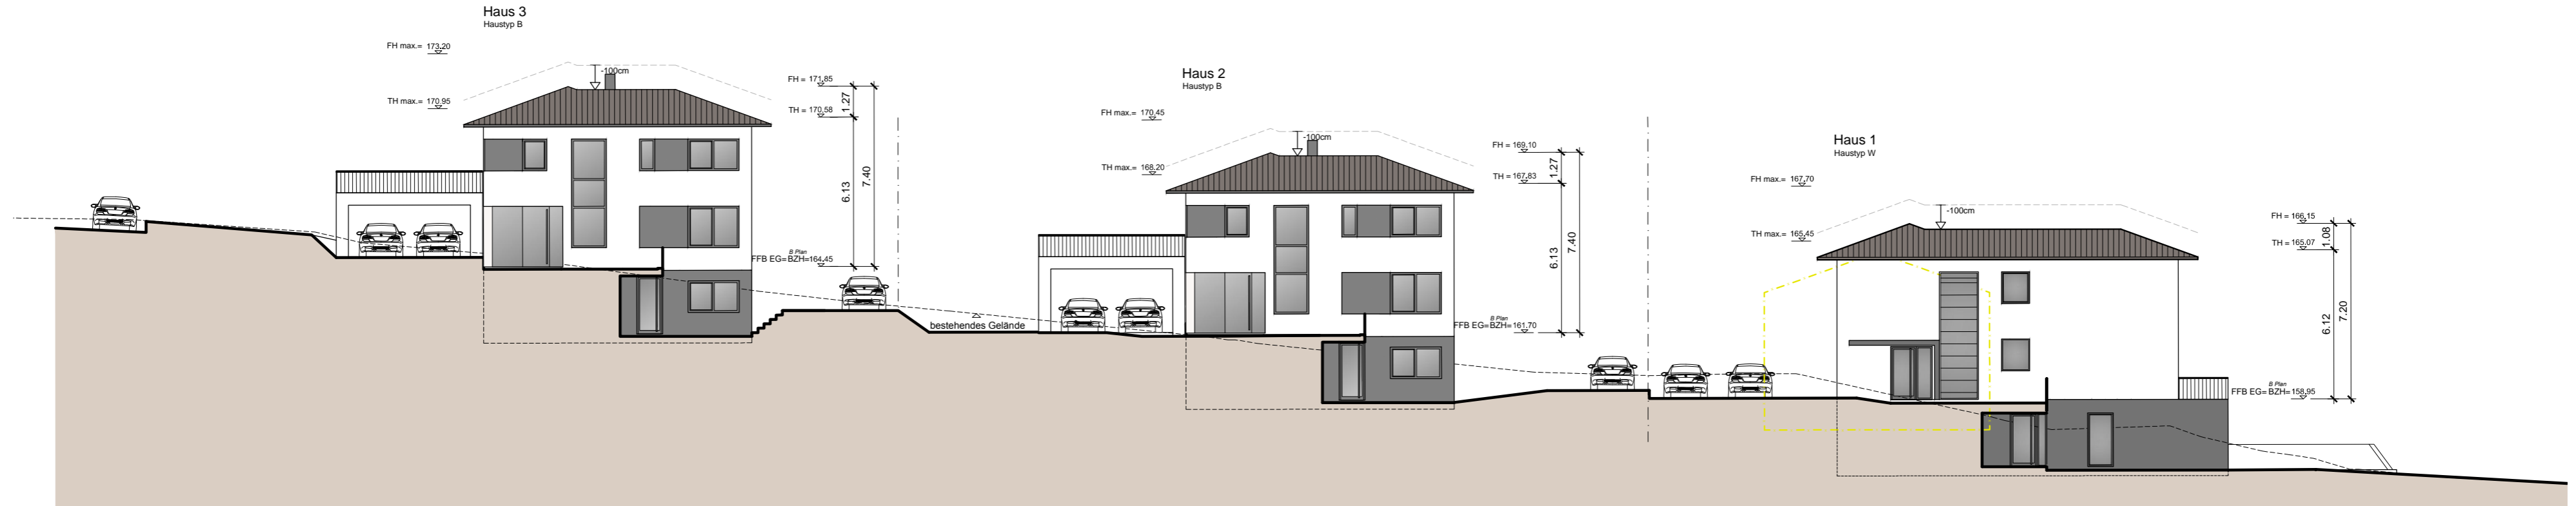

Schnitt 3-3, Baufenster Anfang



Bauherr : Dauenhauer Wohnbau GmbH Im Muhrwinkel 41, D-76437 Rastatt Tel. 07222 90 13 17 info@dauenhauer-wohnbau.de Planverfasser: Petar Bejić, Dipl.-Ing. Freier Architekt Böheimstraße 31, 70178 Stuttgart Tel.: 0176 960 488 87 info@petarbejic.com	Projekt: 0001-0170 Kuppenheim Am Sieberg 2	Index: 2005 --
	Planinhalt / Planart: Schnitt 1-1 mit Haustyp B Schnitt 2-2 mit Haustyp B Schnitt 3-3 mit Haustyp B	
Maßstab : 1:200	Bearbeiter : ko	Blattgröße : A2
Planstand : 11.11.2022		