







**DECKBLATT
ZUR 3. ÄNDERUNG
DES BEBAUUNGSPLANES
„Altwasser, Lochacker, Ober Eichert“**

MASSTAB 1:500

LEGENDE

-  **PLANGRENZE 3. ÄNDERUNG
DES BEBAUUNGSPLANES
„Altwasser, Lochacker, Ober Eichert“**
-  **BAUGRENZEN**
-  **SSW A/B
GRENZBEBAUUNG ZULÄSSIG
FÜR SCHALLSCHUTZWÄNDE**
-  **ST
ÖFFENTLICHE STELLPLÄTZE**
-  **EINFAHRTSBEREICHE**
-  **PFLANZGEBOTE**

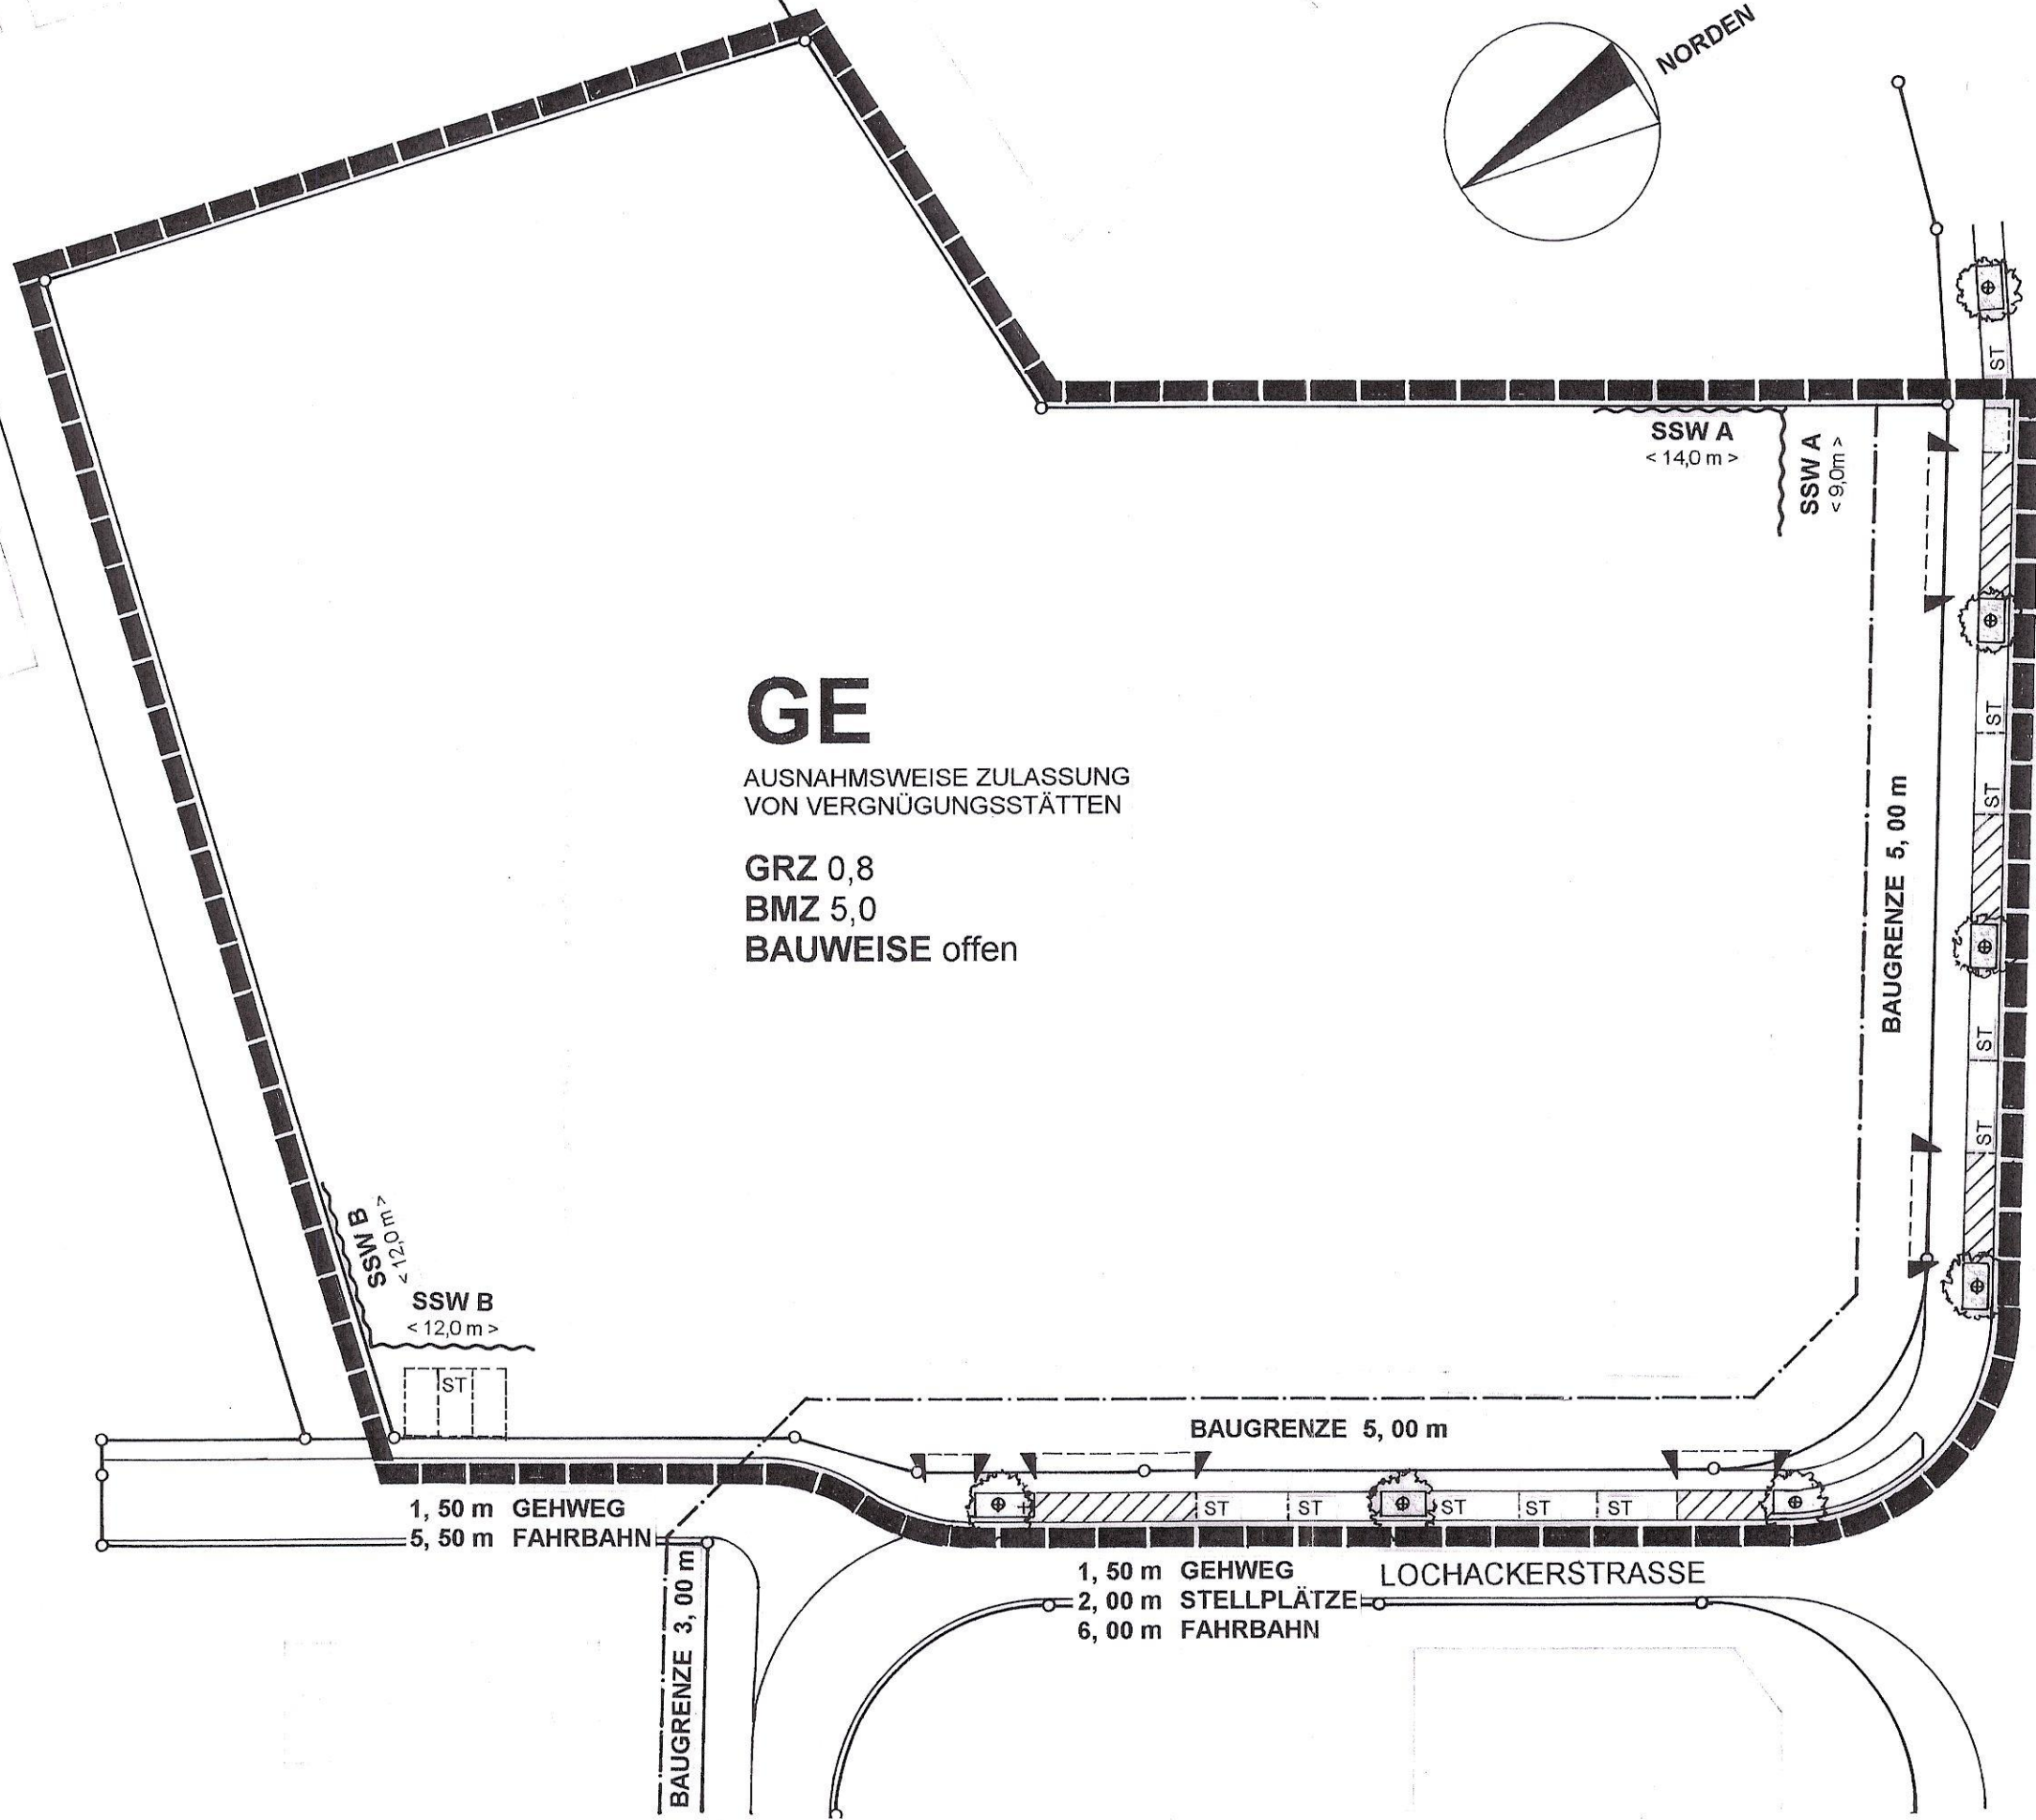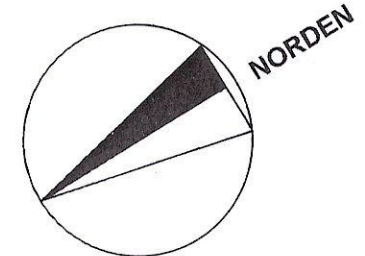

GE
AUSNAHMSWEISE ZULASSUNG
VON VERGNÜGUNGSSTÄTTEN

GRZ 0,8
BMZ 5,0
BAUWEISE offen

*Ausfertigung:
Die zeichnerischen Festsetzungen
entsprechen dem Satzungsbeschluss
des Gemeinderats vom 18.04.2006.*

Kuppenheim, den 25.04.2006

Karsten Mußler
Bürgermeister



Kuppenheim, den 18.11.2005

Karsten Mußler
Bürgermeister



Gerhard Heinz
Stadtbaumeister