

WA 1



0,4 I max. 1 WE
ED OK Dachhaut
TH max. 3,40m
FH max. 7,40m

Alle aufgezogenen Dachformen unter Bogenschnitthöhe 4.00m

WA 2

0,4 II
ED OK Dachhaut
TH max. 6,20m
FH max. 10,50m


Alle aufgezogenen Dachformen unter Bogenschnitthöhe 4.30m

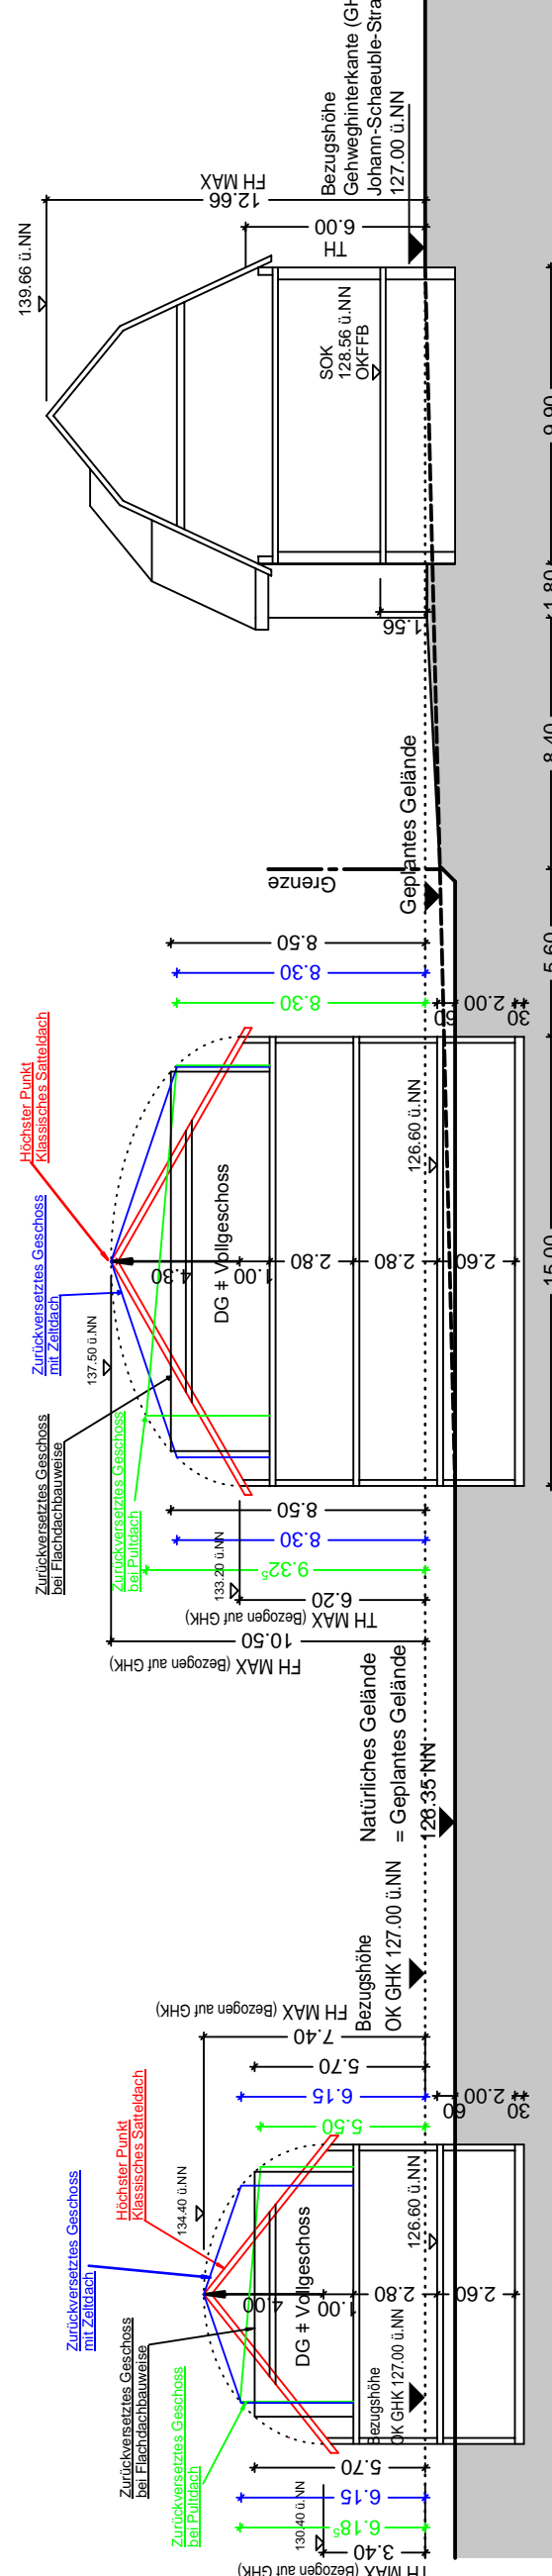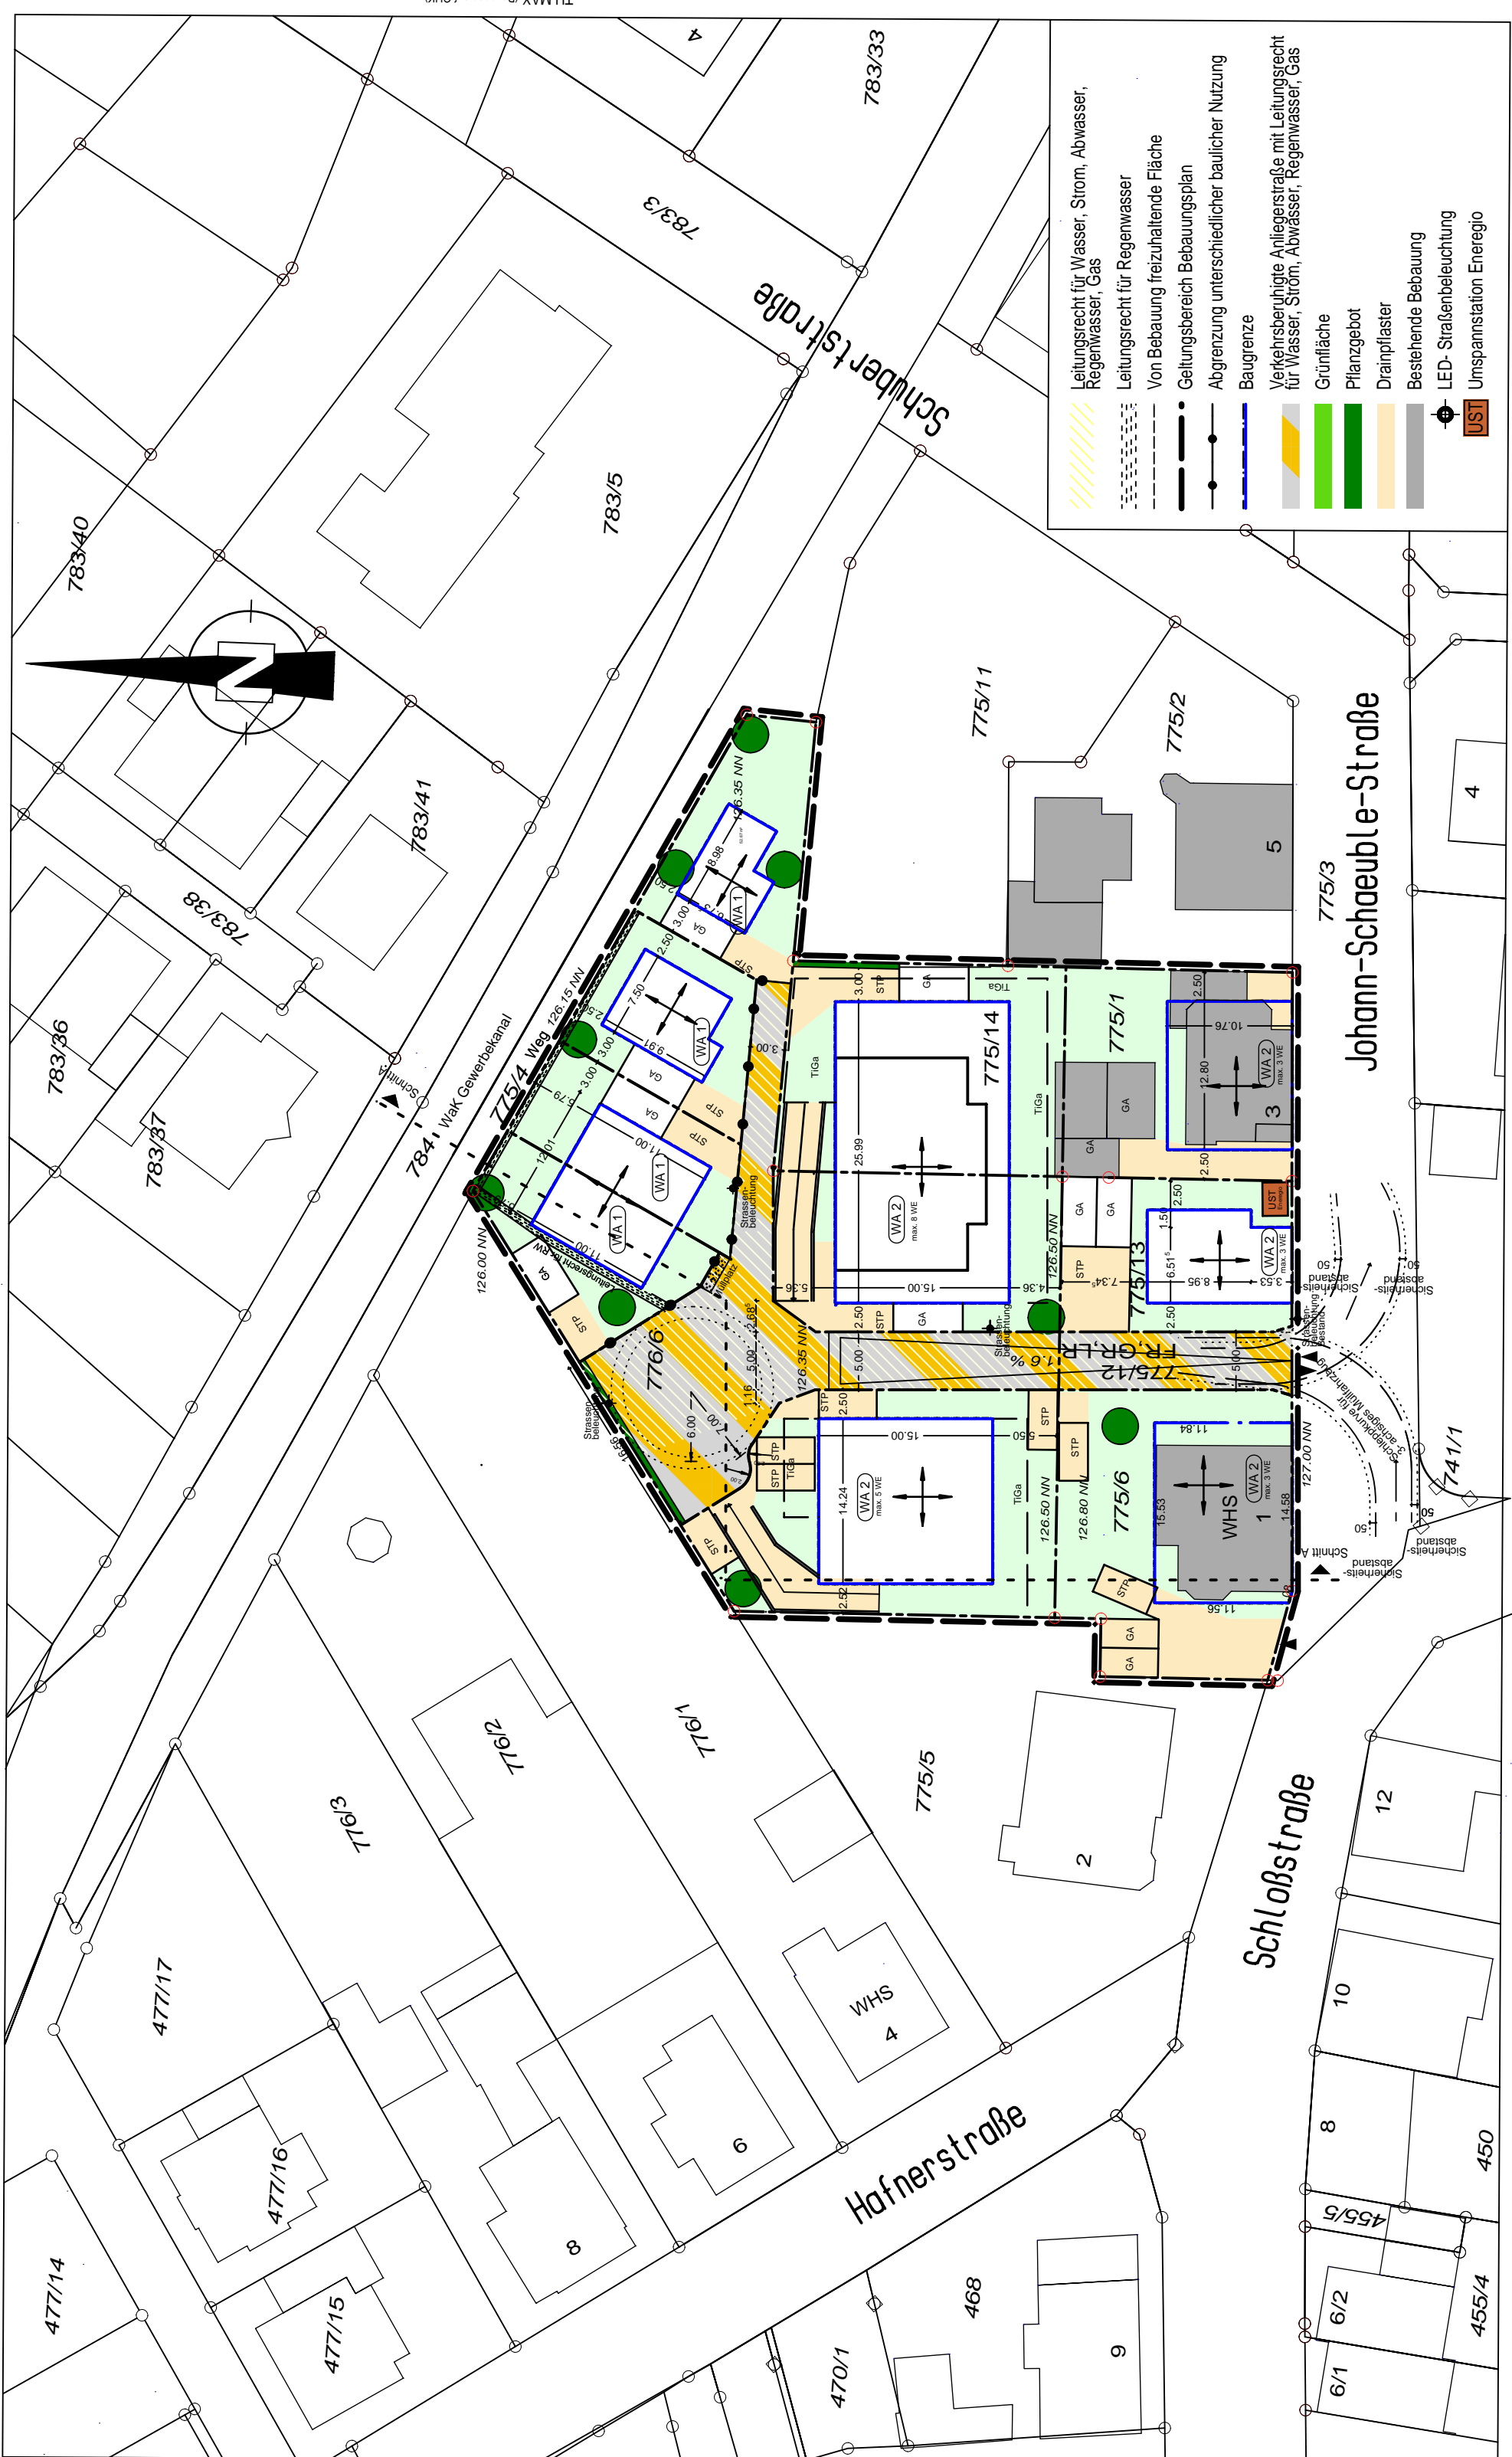

WA 1



WA 2

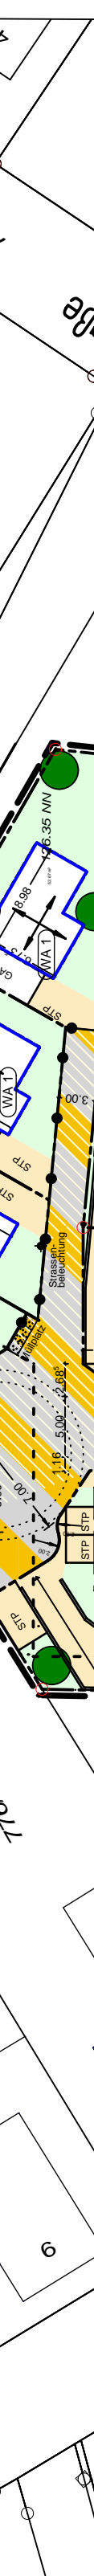

Anlage 1

Antrag auf Aufstellung eines vorhabenbezogenen Bauplanungs "Johann-Schaeuble-Straße" mit Vorhaben- und Erschliessungsplan für die Grundstücke 775/1, 775/6, 775/12, 775/13, 775/14, 776/6,

Antragsteller: Familie Schaeuble Erben Fa. Westermann Bau
Hafnerstraße 2 Friedrichstraße 83
76456 Kuppenheim 76456 Kuppenheim

Architekt: Dipl.- Ing. (FH) Paul Schaeuble
Hafnerstraße 2 76456 Kuppenheim

Vorhabenbezogener Bebauungsplan M 1 : 500
Schemaschnitt M 1 : 250

Kuppenheim, den 06.07.2015 erg. 02.10.15, 18.11.15, 15.01.16
19.01.2016

Verfahrensvermerke

Aufstellung

Aufstellungsbeschluss gem. § 2 Abs. 1 BauGB 27.07.2015

Offenlage

Billigung des Entwurfs für die Offenlage 27.07.2015

Ortsübliche Bekanntmachung der Beteiligung der Öffentlichkeit gem. § 3 Abs. 2 BauGB 06.08.2015

Beteiligung der Öffentlichkeit gem. § 3 Abs. 2 BauGB 17.08.2015 – 18.09.2015

Beteiligung der Behörden und sonstigen Trägern öffentlicher Belange gem. § 4 Abs. 2 BauGB 07.08.2015 – 18.09.2015

Abwägungsbeschluss/Satzungsbeschluss

Beratung und Beschlussfassung über die Anregungen der Behörden und sonstigen Träger öffentlicher Belange sowie der Öffentlichkeit im Rahmen der Offenlage gem. § 3 Abs. 2 BauGB und § 4 Abs. 2 BauGB 01.02.2016

Satzungsbeschluss gem. § 10 Abs. 1 BauGB 01.02.2016

Ausfertigungsvermerk

Die Begründung, die schriftlichen Festsetzungen und die örtlichen Bauvorschriften entsprechen dem Satzungsbeschluss des Gemeinderates vom 01.02.2016.

Die bundes- und landesrechtlichen Vorschriften wurden eingehalten.

Kuppenheim, den 02.02.2016

Karsten Mußler
Bürgermeister



Bekanntmachung und Inkrafttreten

Öffentliche Bekanntmachung des Satzungsbeschlusses gem. § 10 Abs. 3 BauGB 10.03.2016

Mit der Bekanntmachung ist der vorhabenbezogene Bebauungsplan in Kraft getreten.

Kuppenheim, den 11.03.2016

Karsten Mußler
Bürgermeister

