


5014 | 5006

1. Änderung des Bebauungsplans "Wörteleck" in der Fassung vom 24. November 1987

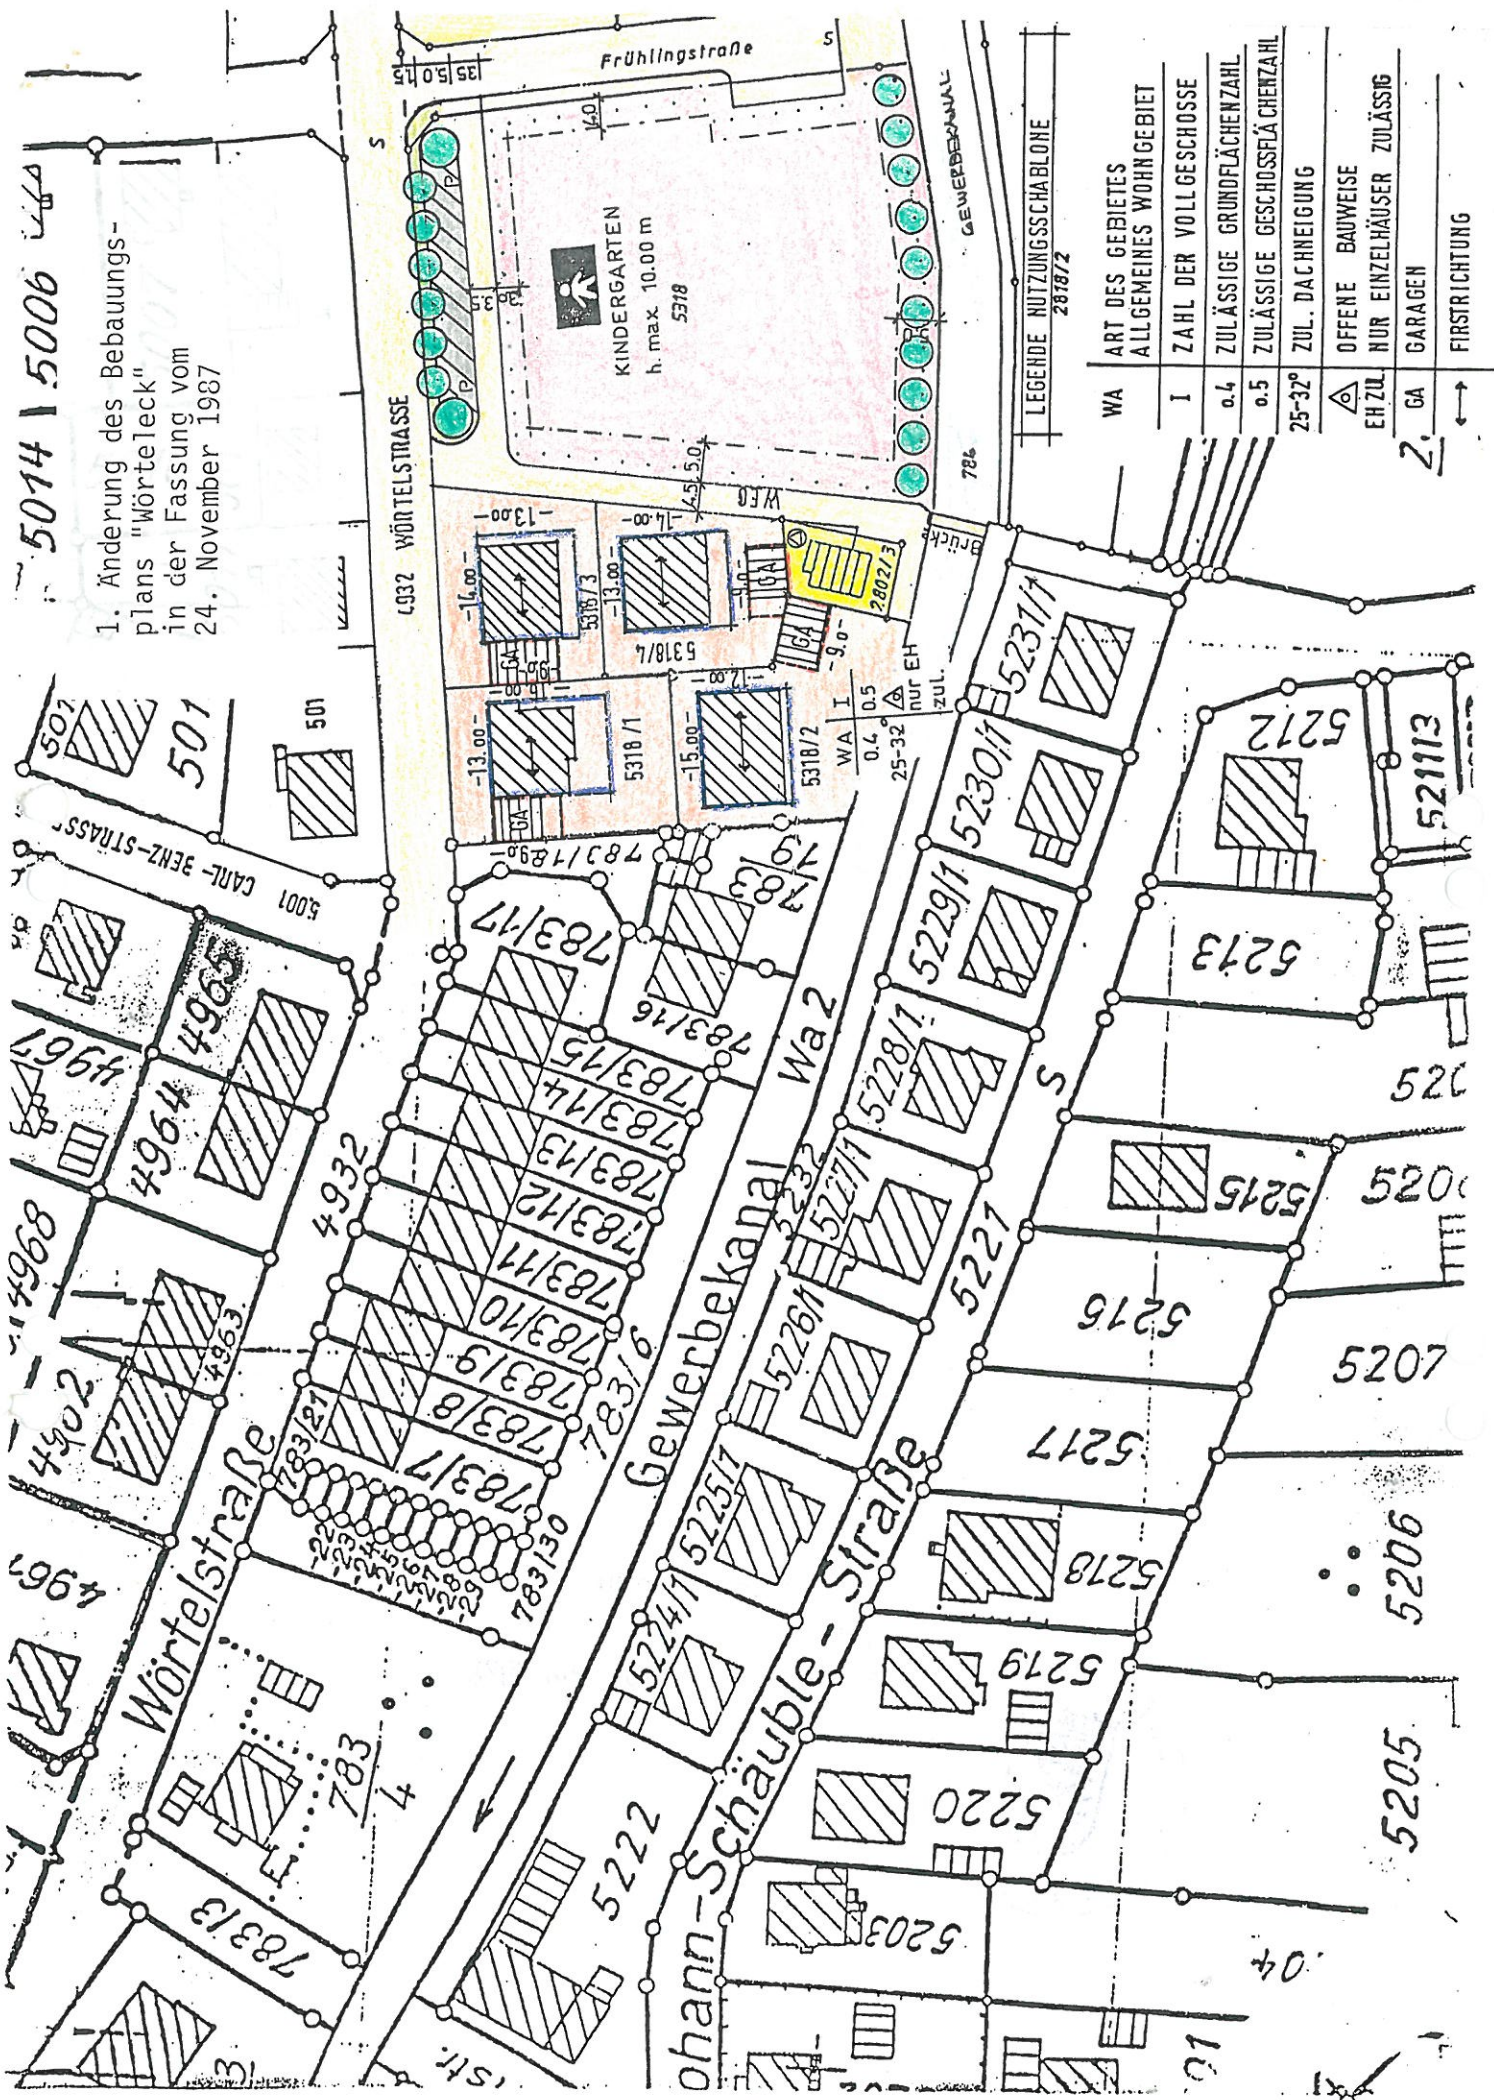

LEGENDE NÜTZUNGSSCHABLONE 287872

WA	ART DES GEBIETES ALLGEMEINES WOHN- GEBIET
I	ZAHL DER VOLLGESCHOSSE
0.4	ZULÄSSIGE GRUNDFLÄCHENZAHL
0.5	ZULÄSSIGE GESCHÖSSFLÄCHENZAHL
25-32°	ZUL. DACHNEIGUNG
△	OFFENE BAUWEISE
EH ZUL	NUR EINZELHÄUSER ZULÄSSIG
GA	GARAGEN
↔	FIRSTRICHTUNG