

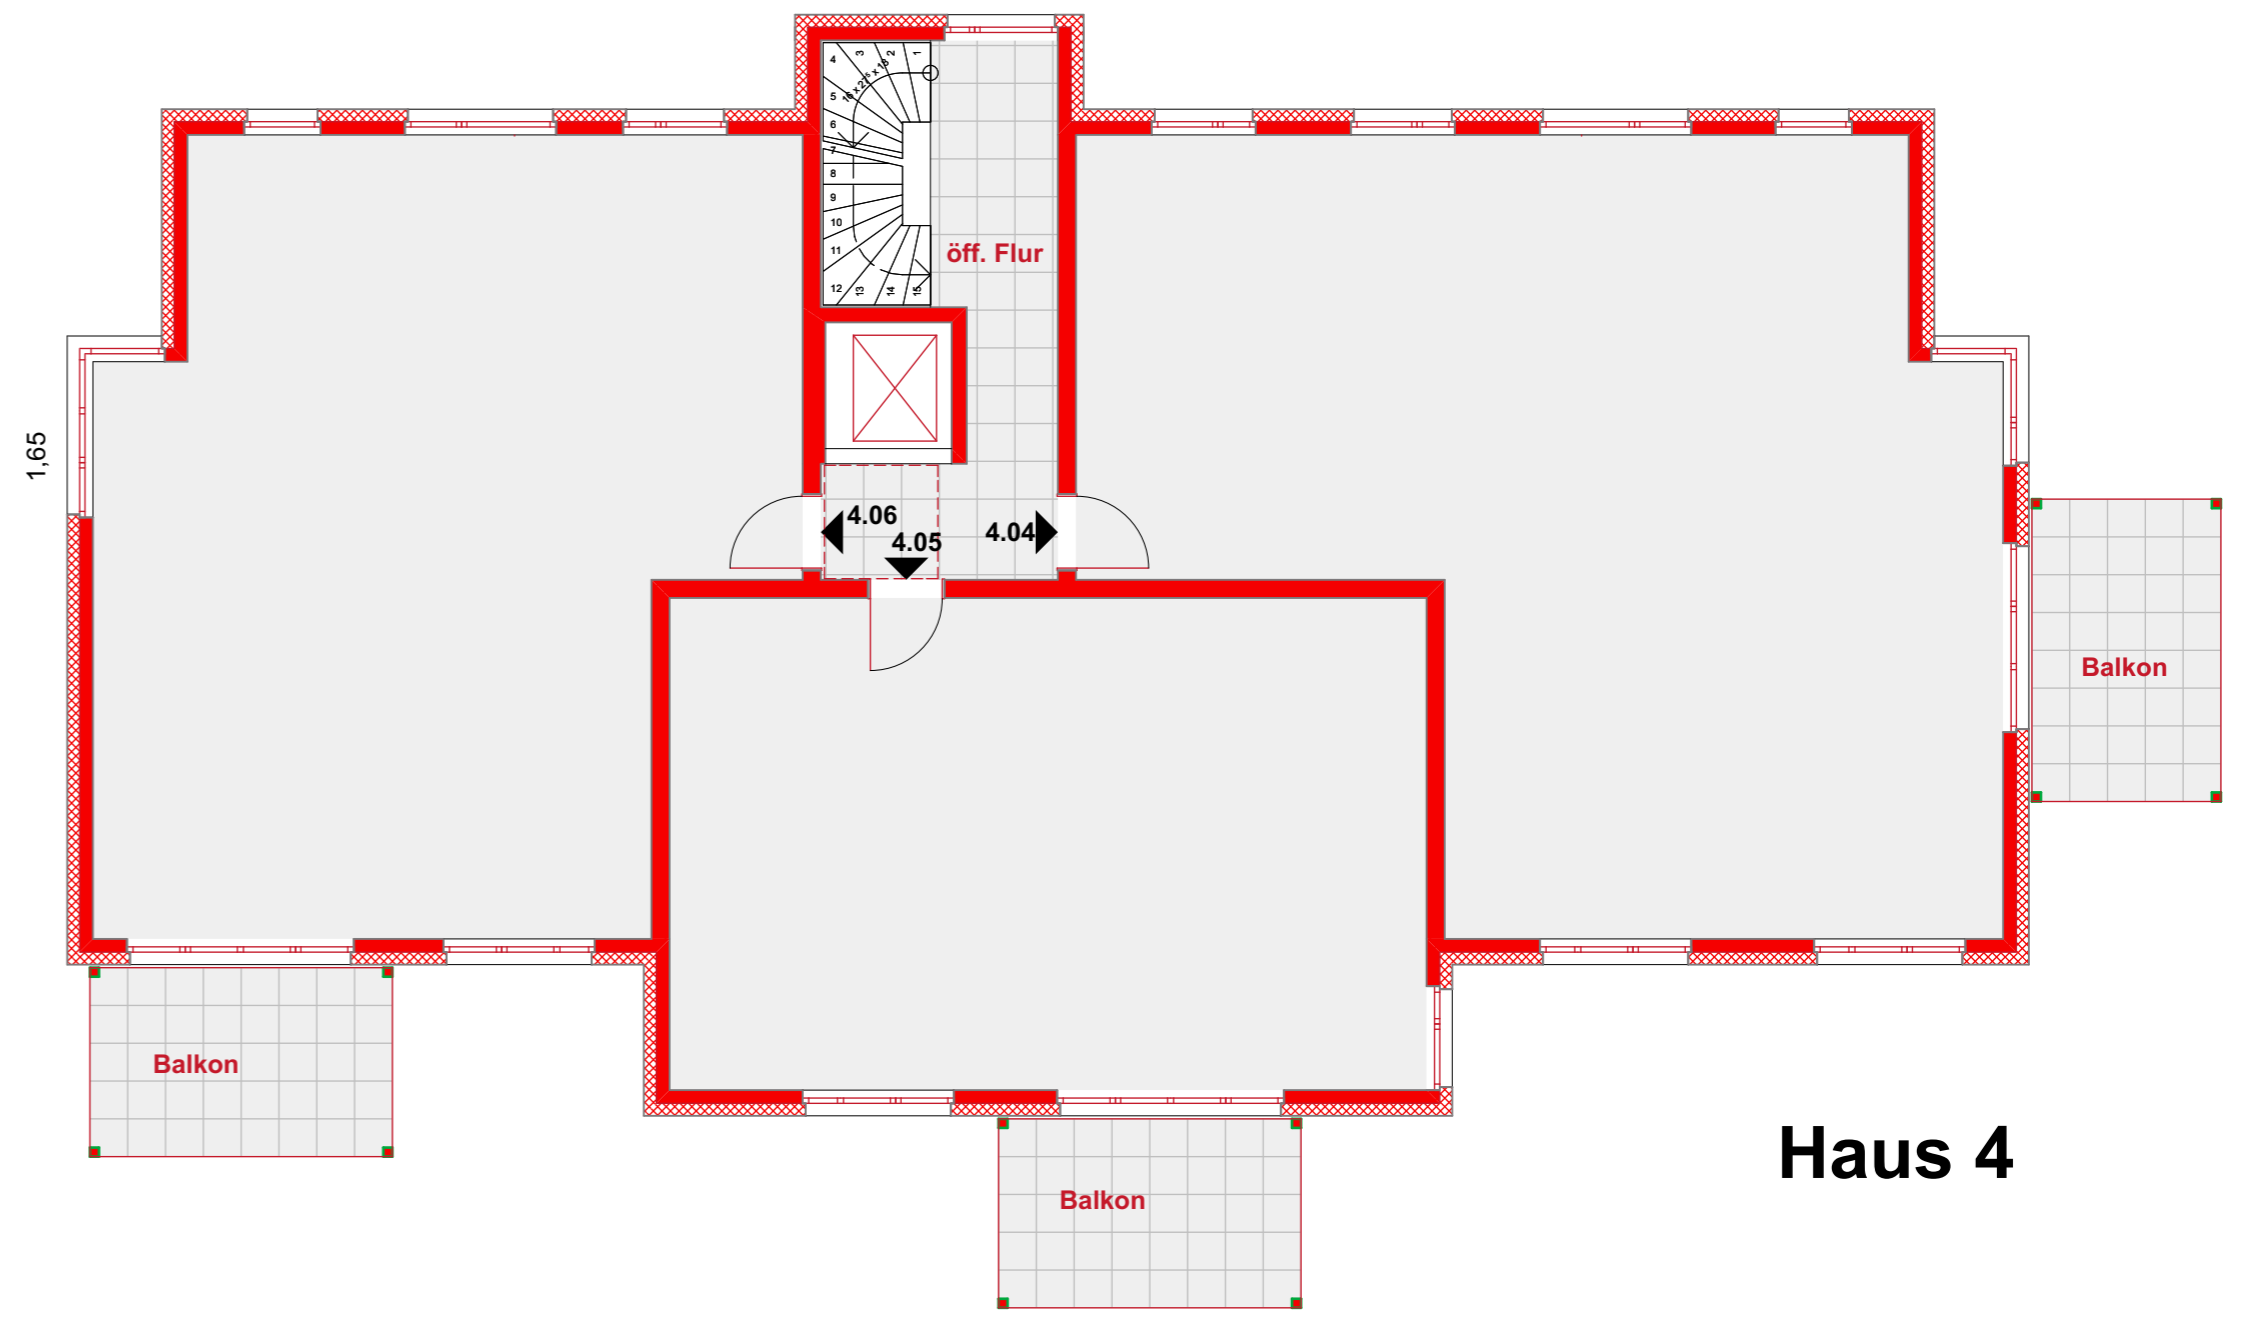


Haus 5

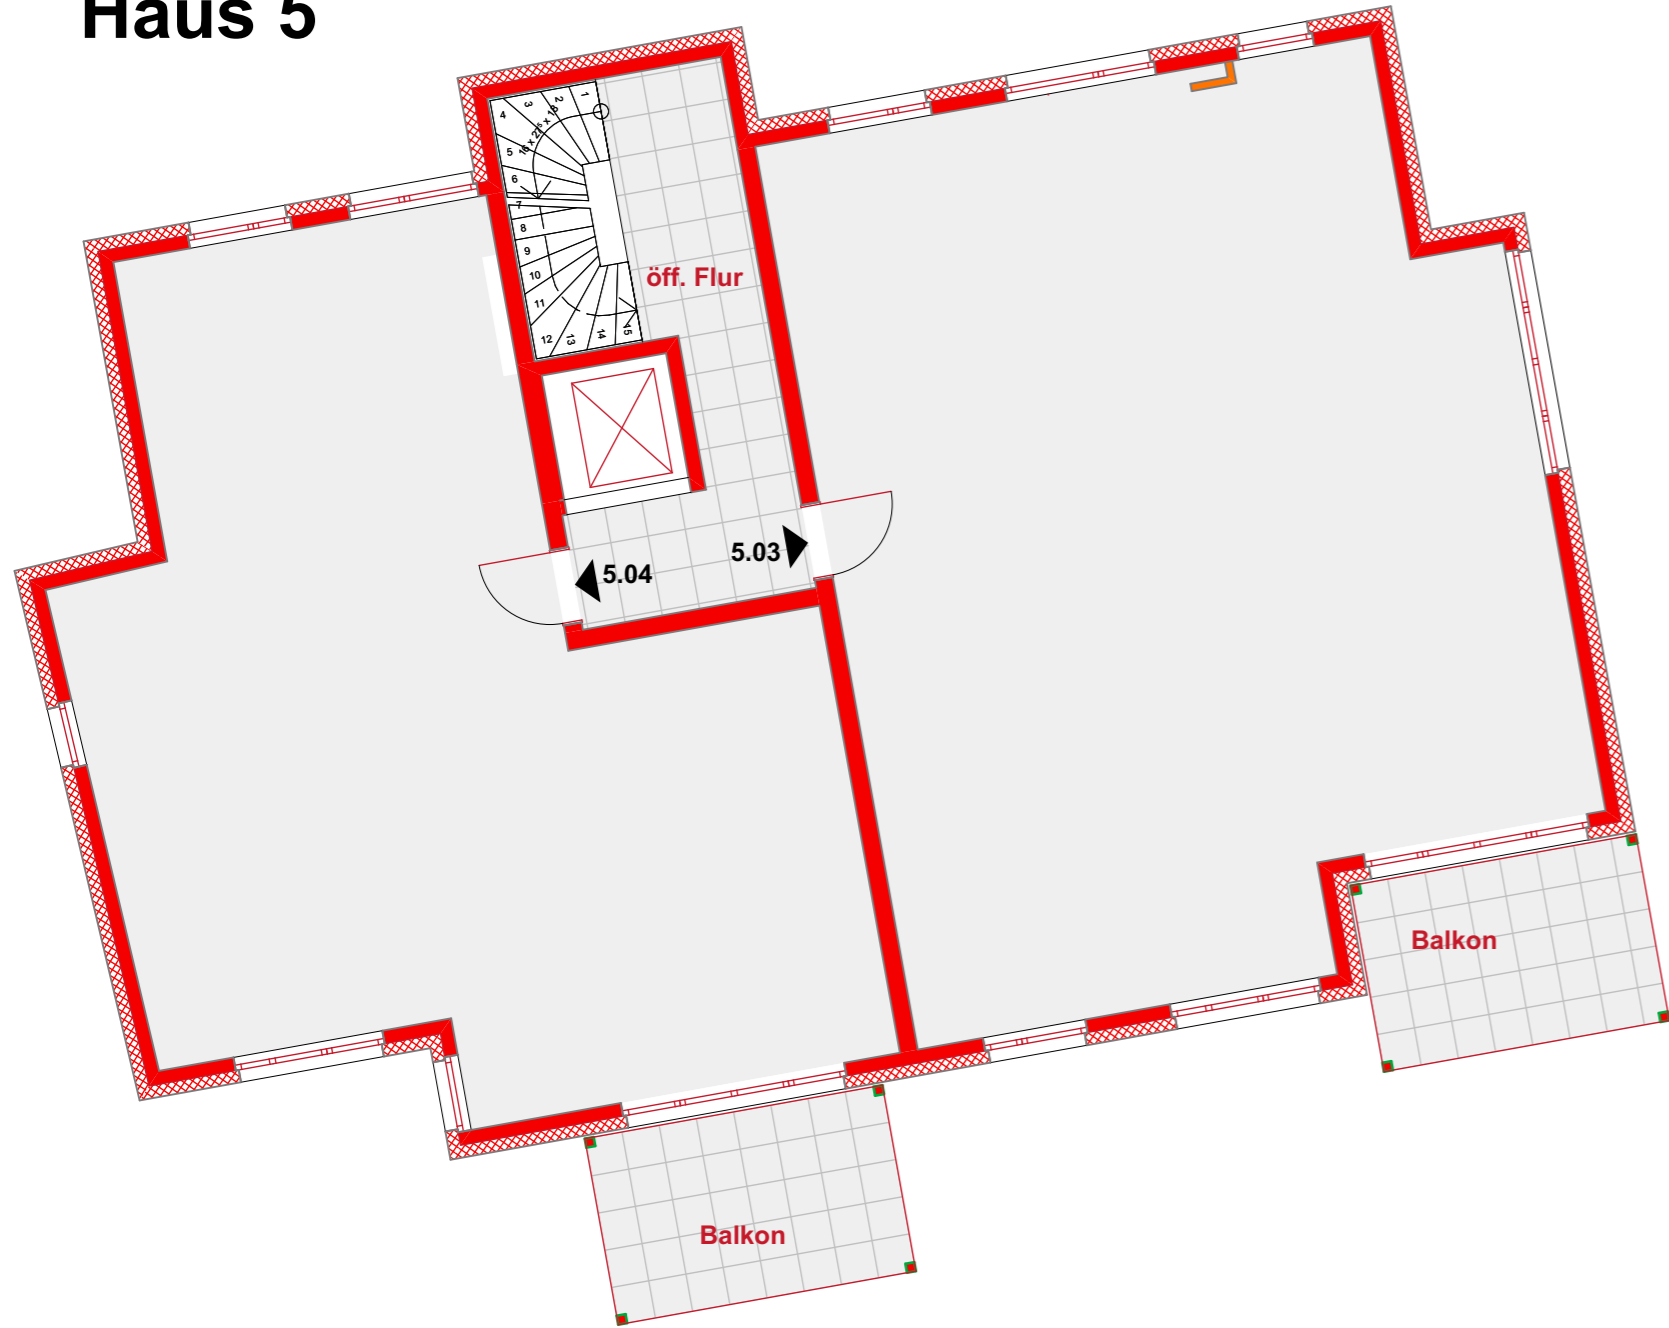


Haus 4

Haus 3

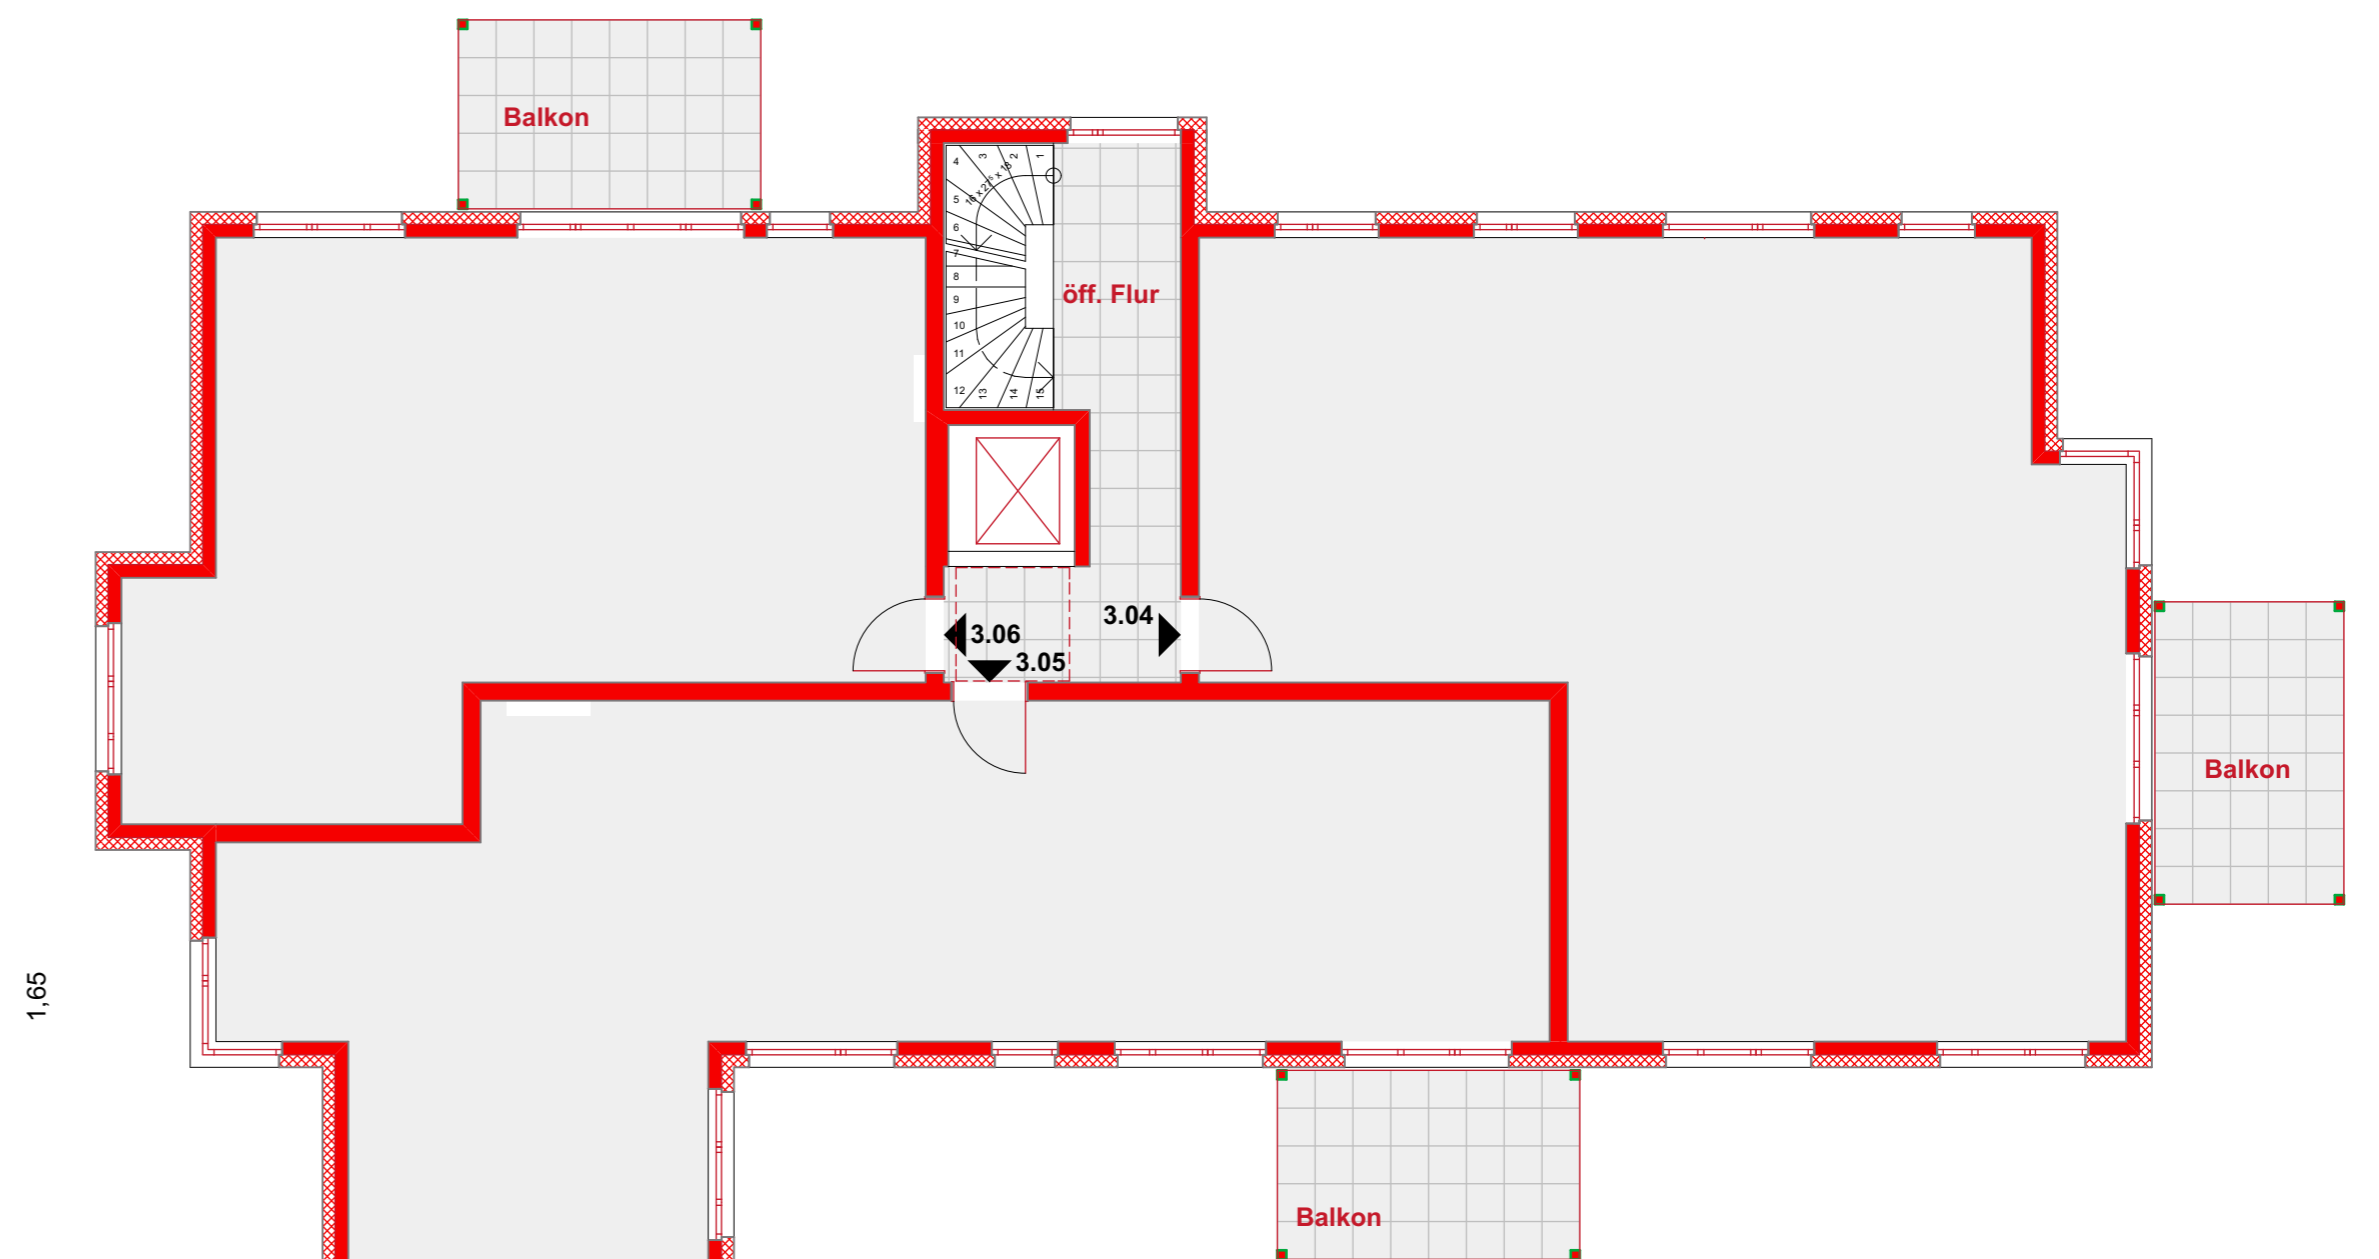


S-08 ▼

Haus 2

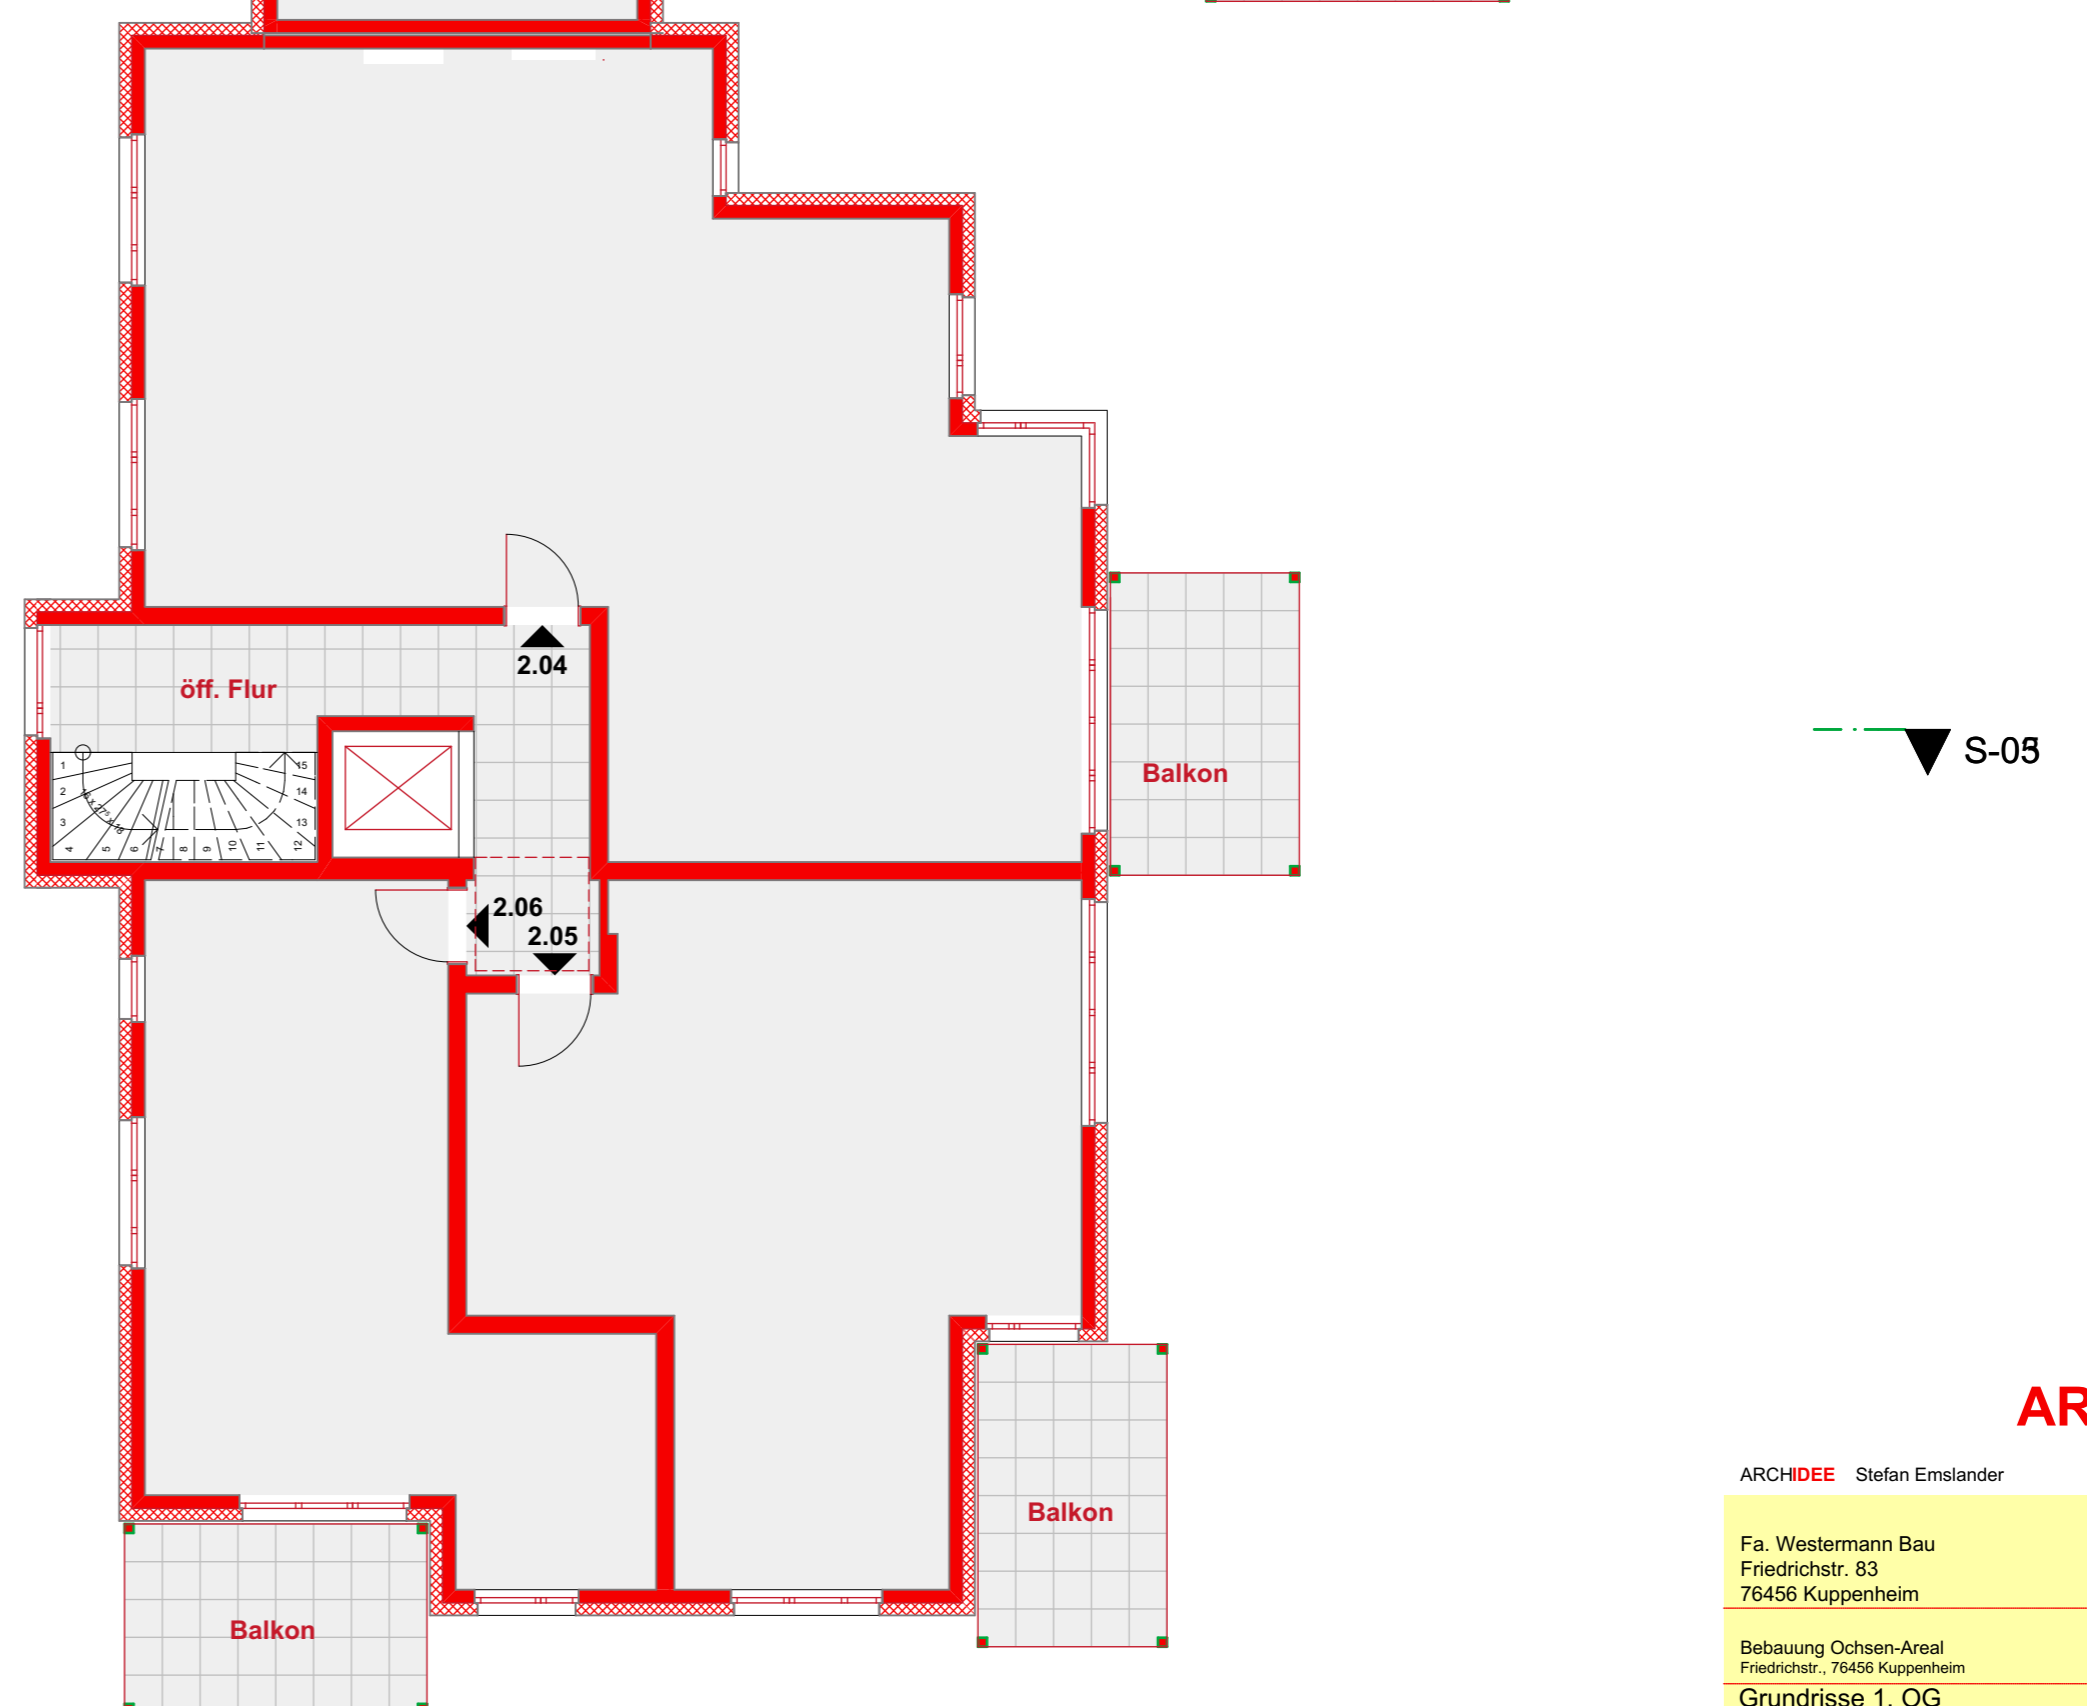

▼ S-08

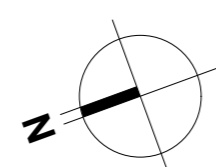

**ARCHIDEE!**

ARCHIDEE Stefan Erstander

Fa. Westermann Bau  
Friedrichstr. 83  
76456 Kuppenheim

Bebauung Ochsen-Areal  
Friedrichstr. 76456 Kuppenheim  
Grundrisse 1. OG  
Haus 2 - 5

Stefan Erstander  
Schiller Str. 27  
76135 Karlsruhe  
Tel. 0721/56 87 64-0  
Fax. 0721/56 87 64-410

DATUM: 04.04.2018