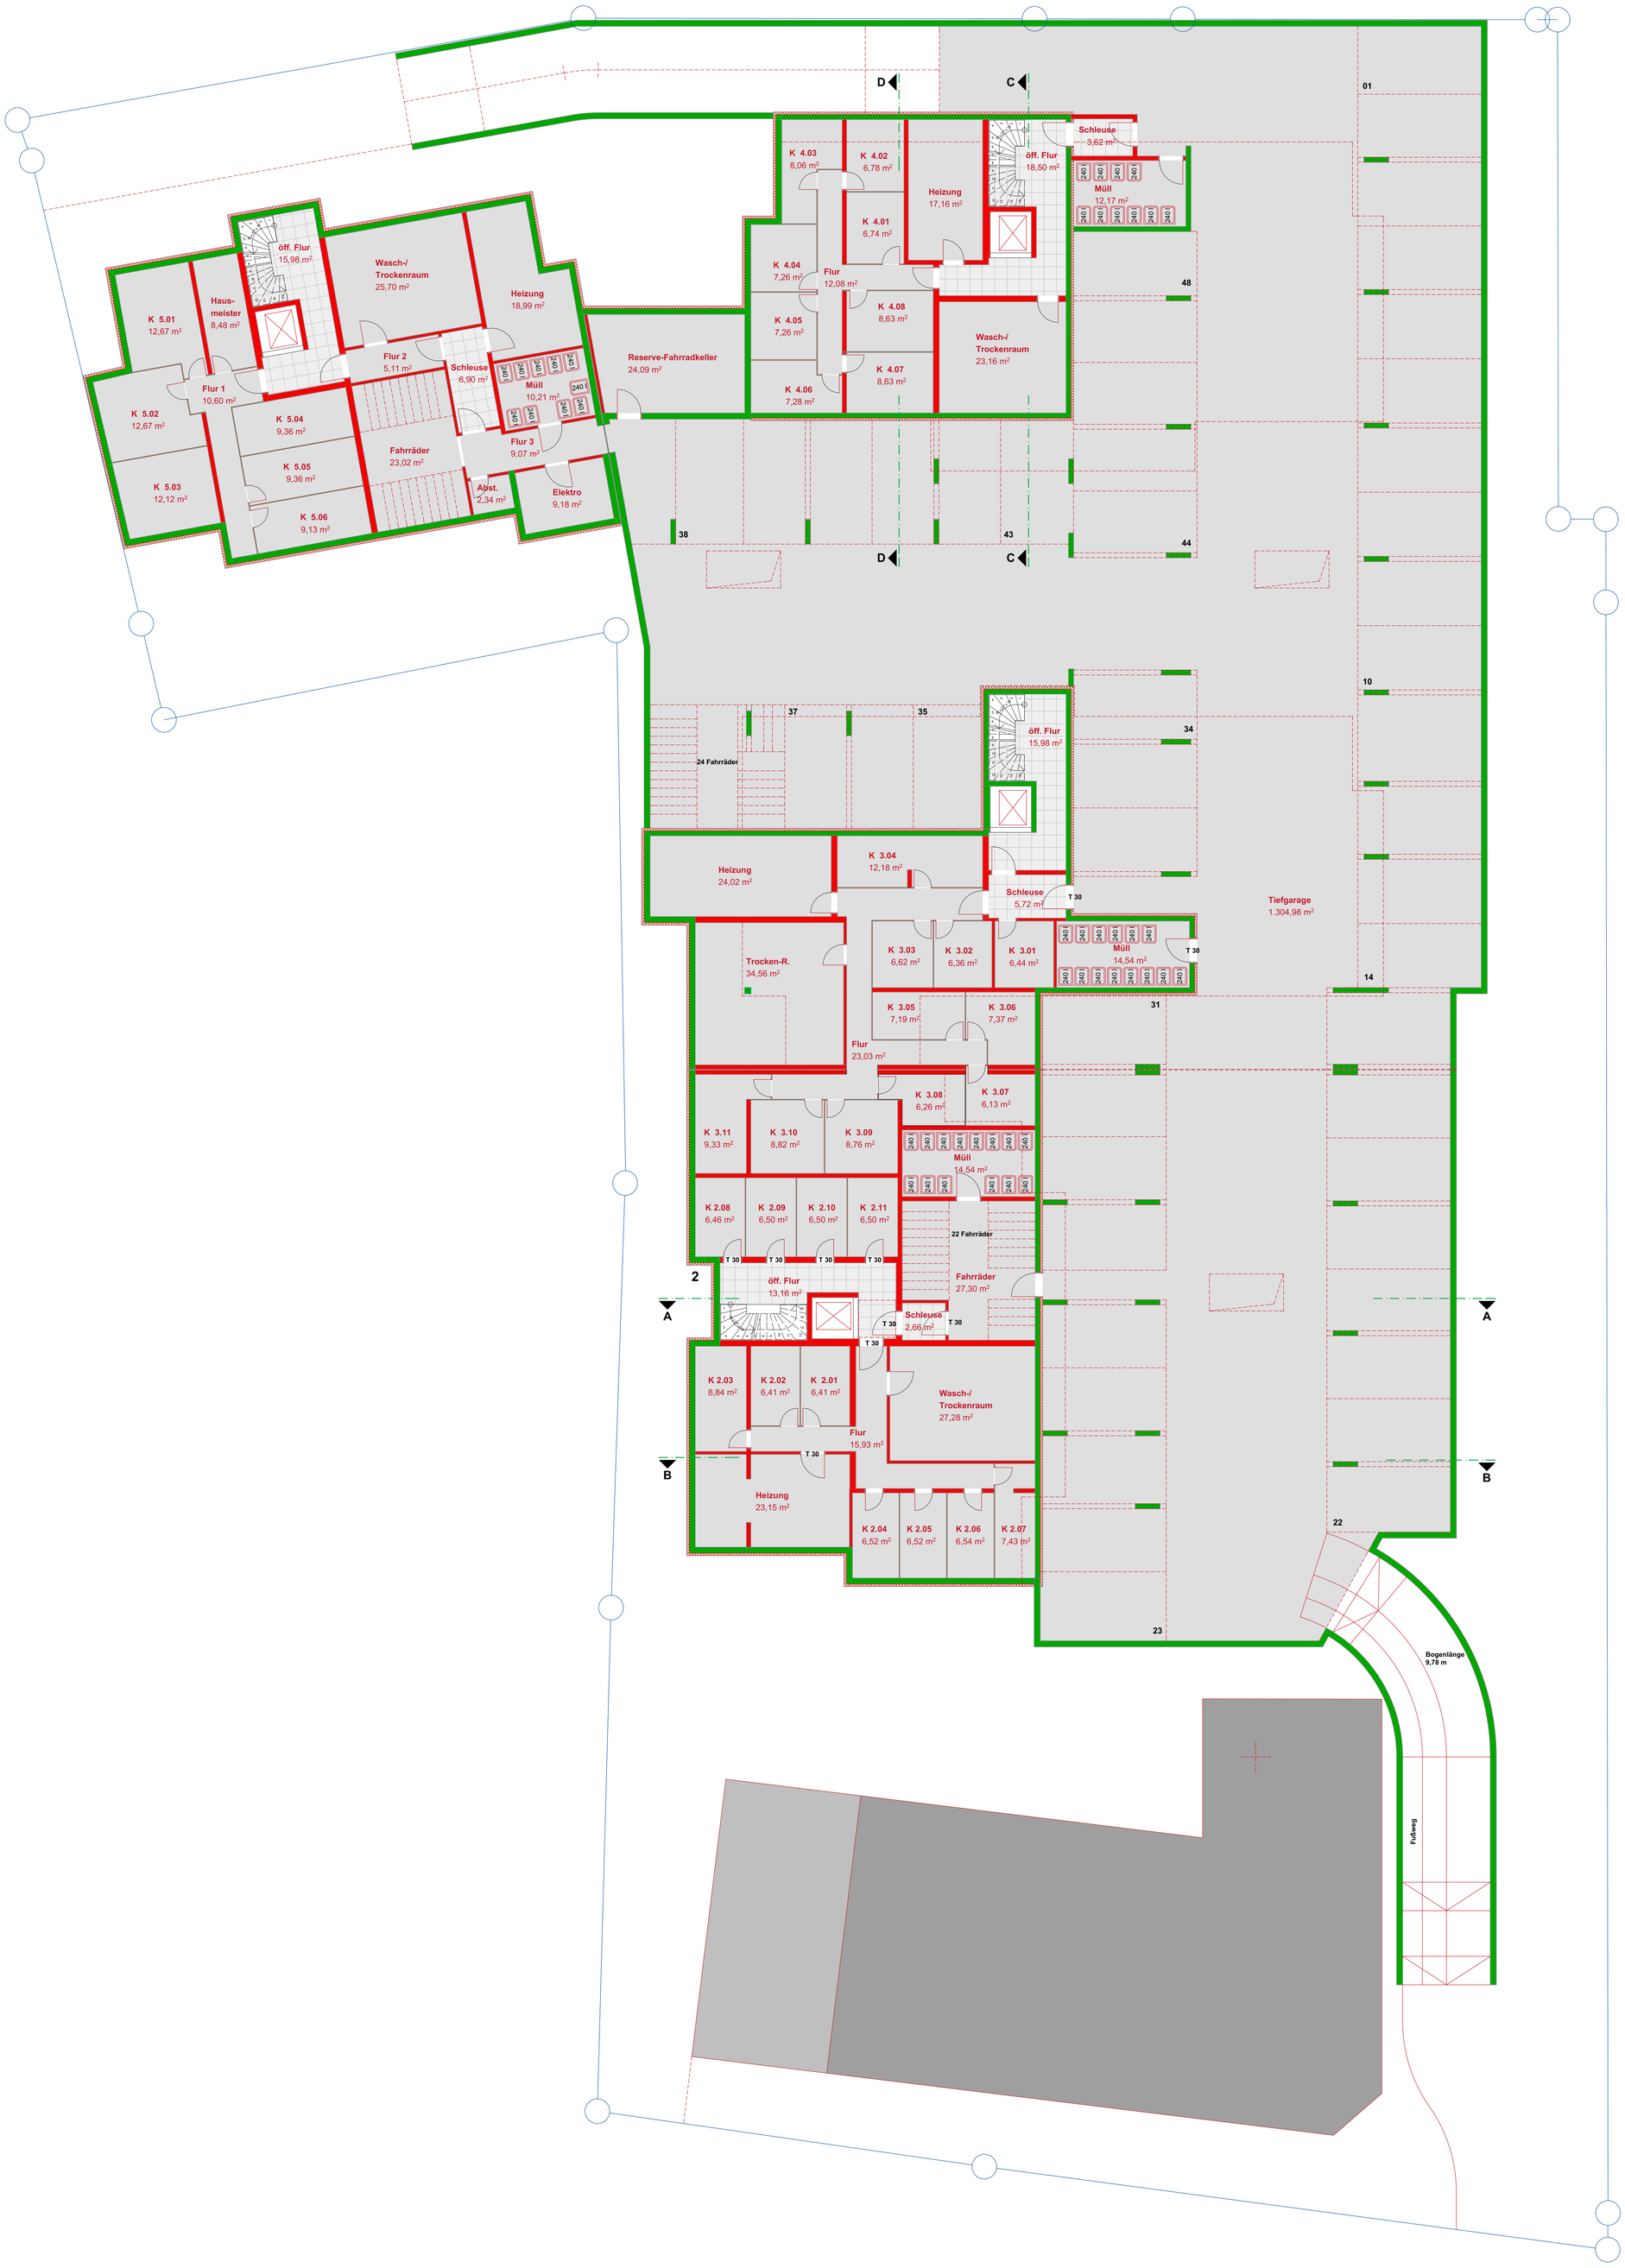

ARCHIDEE!

ARCHIDEE Stefan Emslander

Fa. Westermann Bau
Friedrichstr. 83
76456 Kuppenheim

Bebauung Ochsen-Areal
Friedrichstr., 76456 Kuppenheim

Untergeschoss - Tiefgarage

Stefan Emslander
Schiller Str. 27
76135 Karlsruhe
Tel. 0721/56 87 64-0
Fax. 0721/56 87 64-410

DATUM: 04.04.2018