



# Schnitt AA

Haus 2 durch Treppe

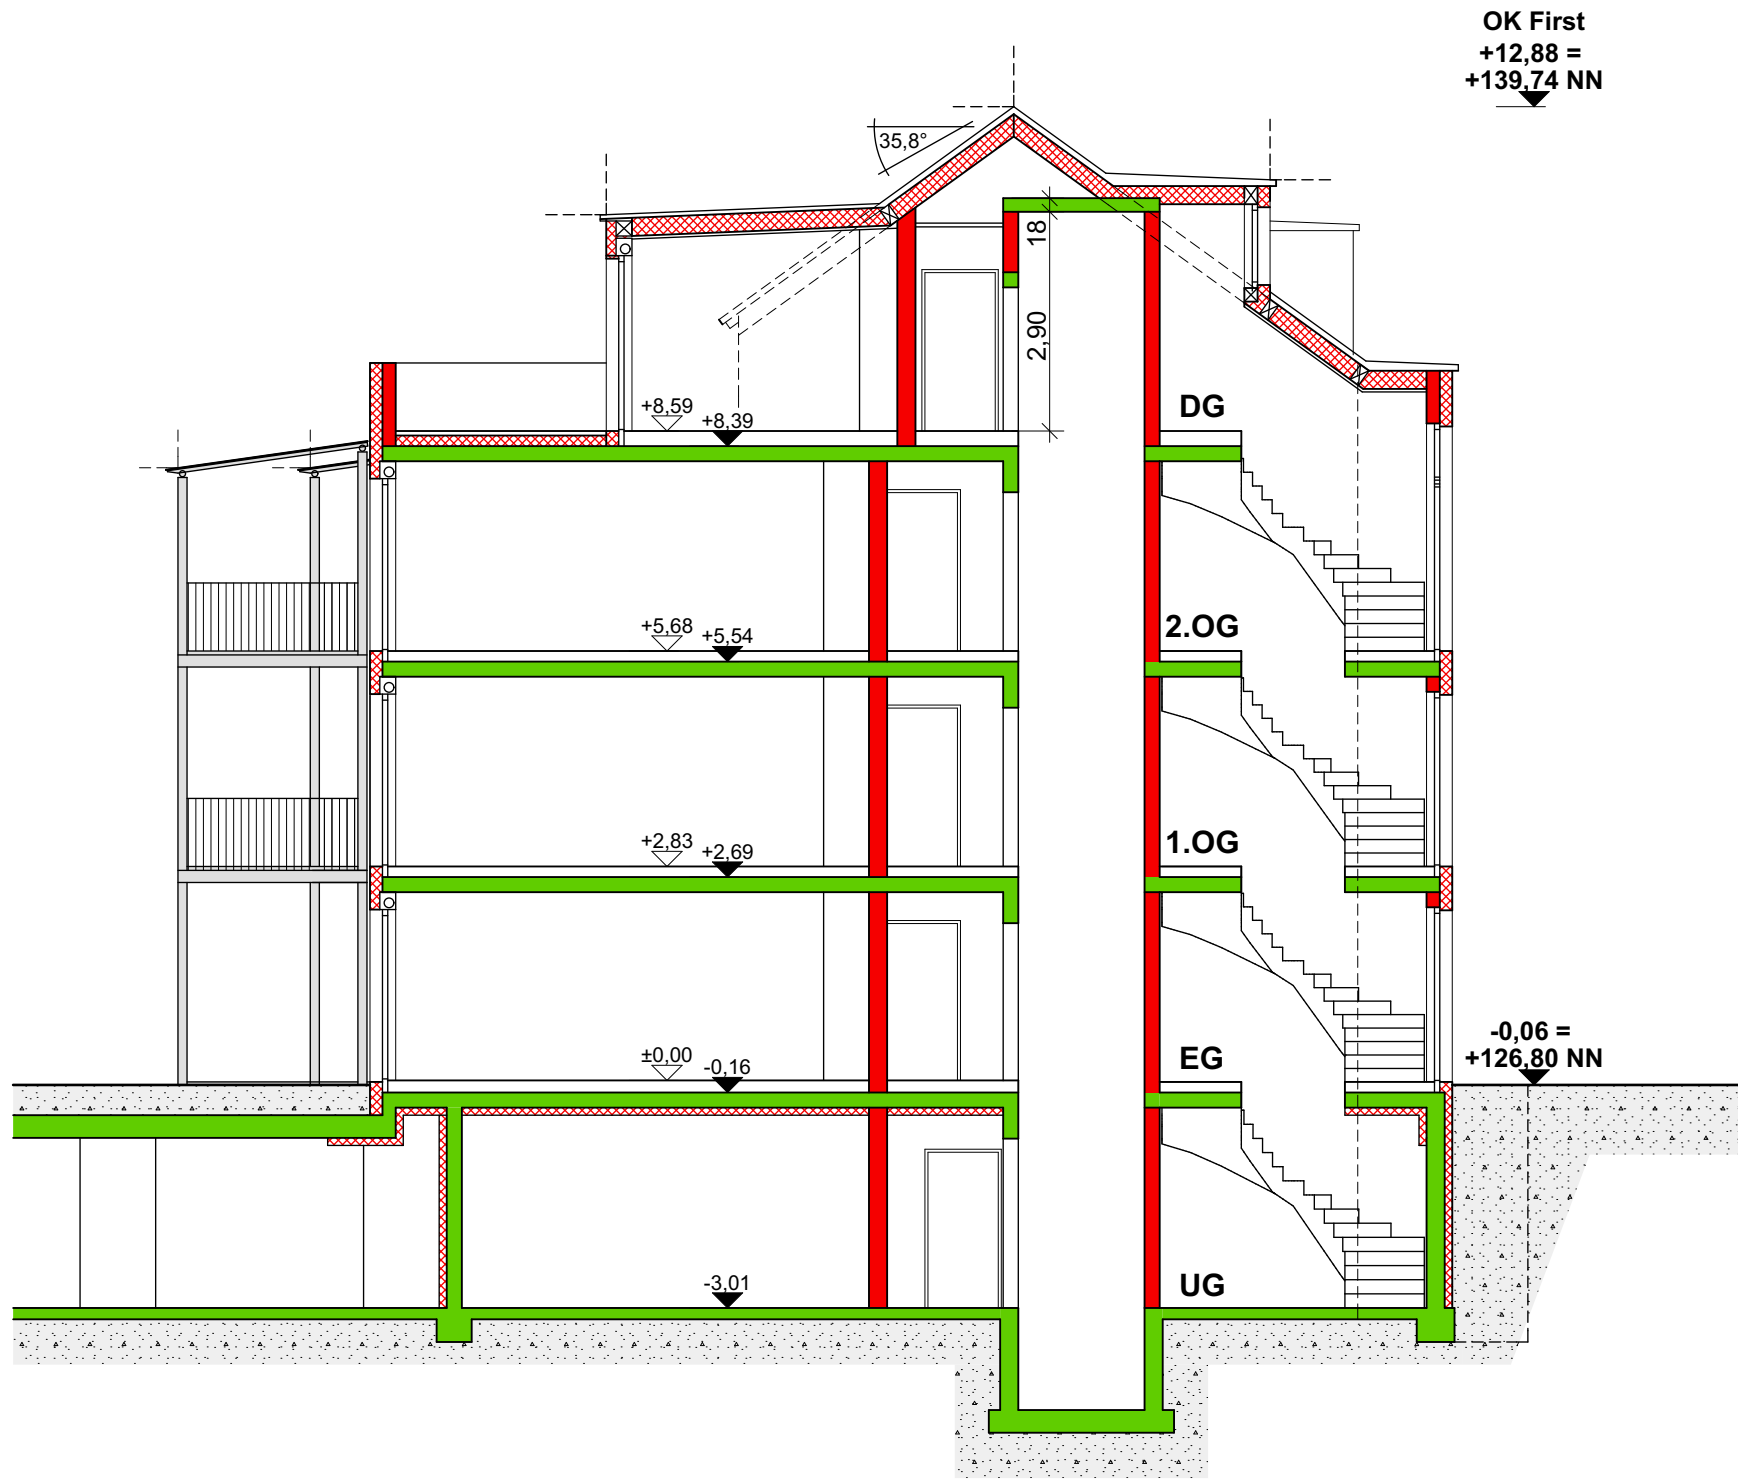


# Schnitt BB

Haus 2

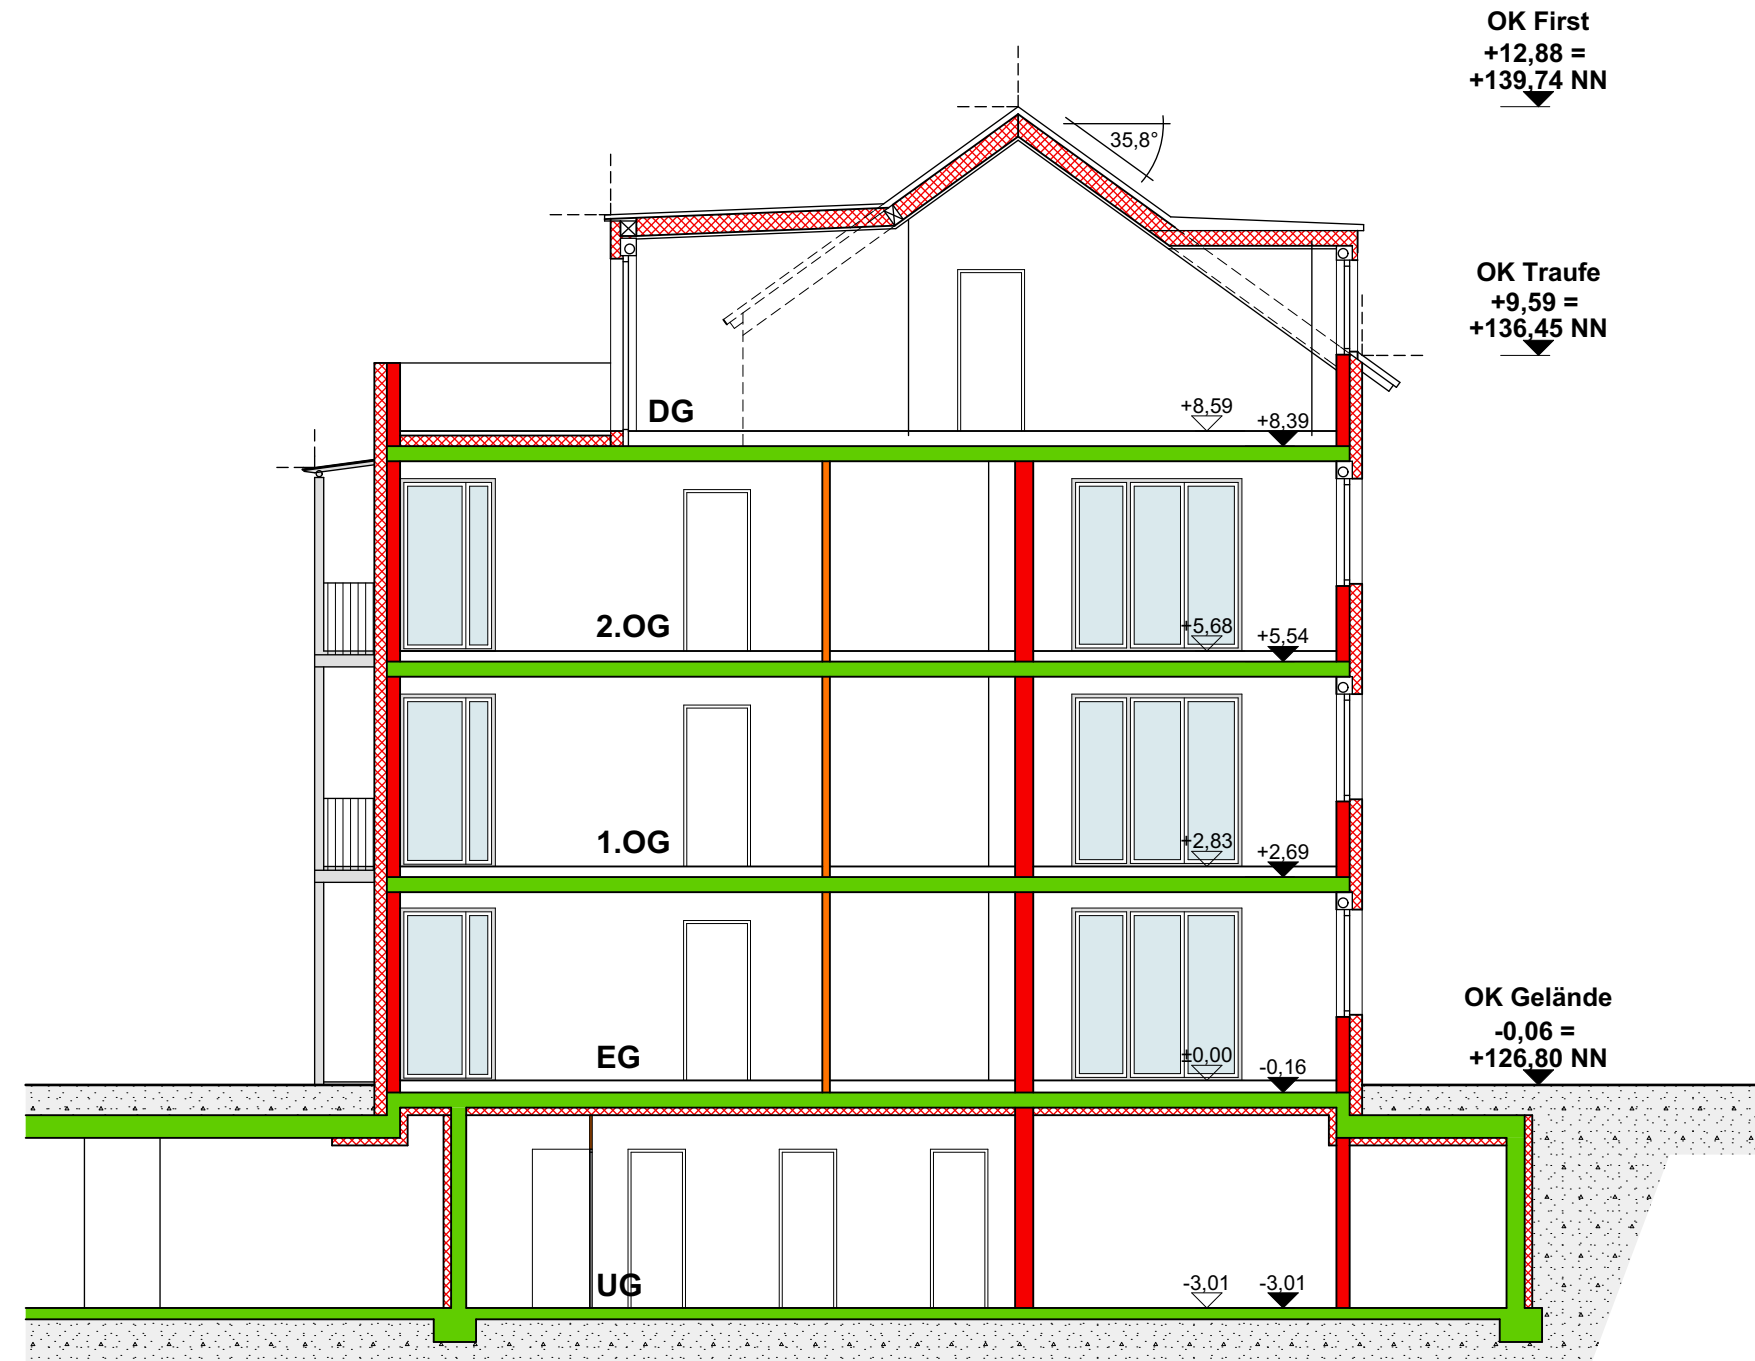


# Schnitt CC

Haus 4 durch Treppe

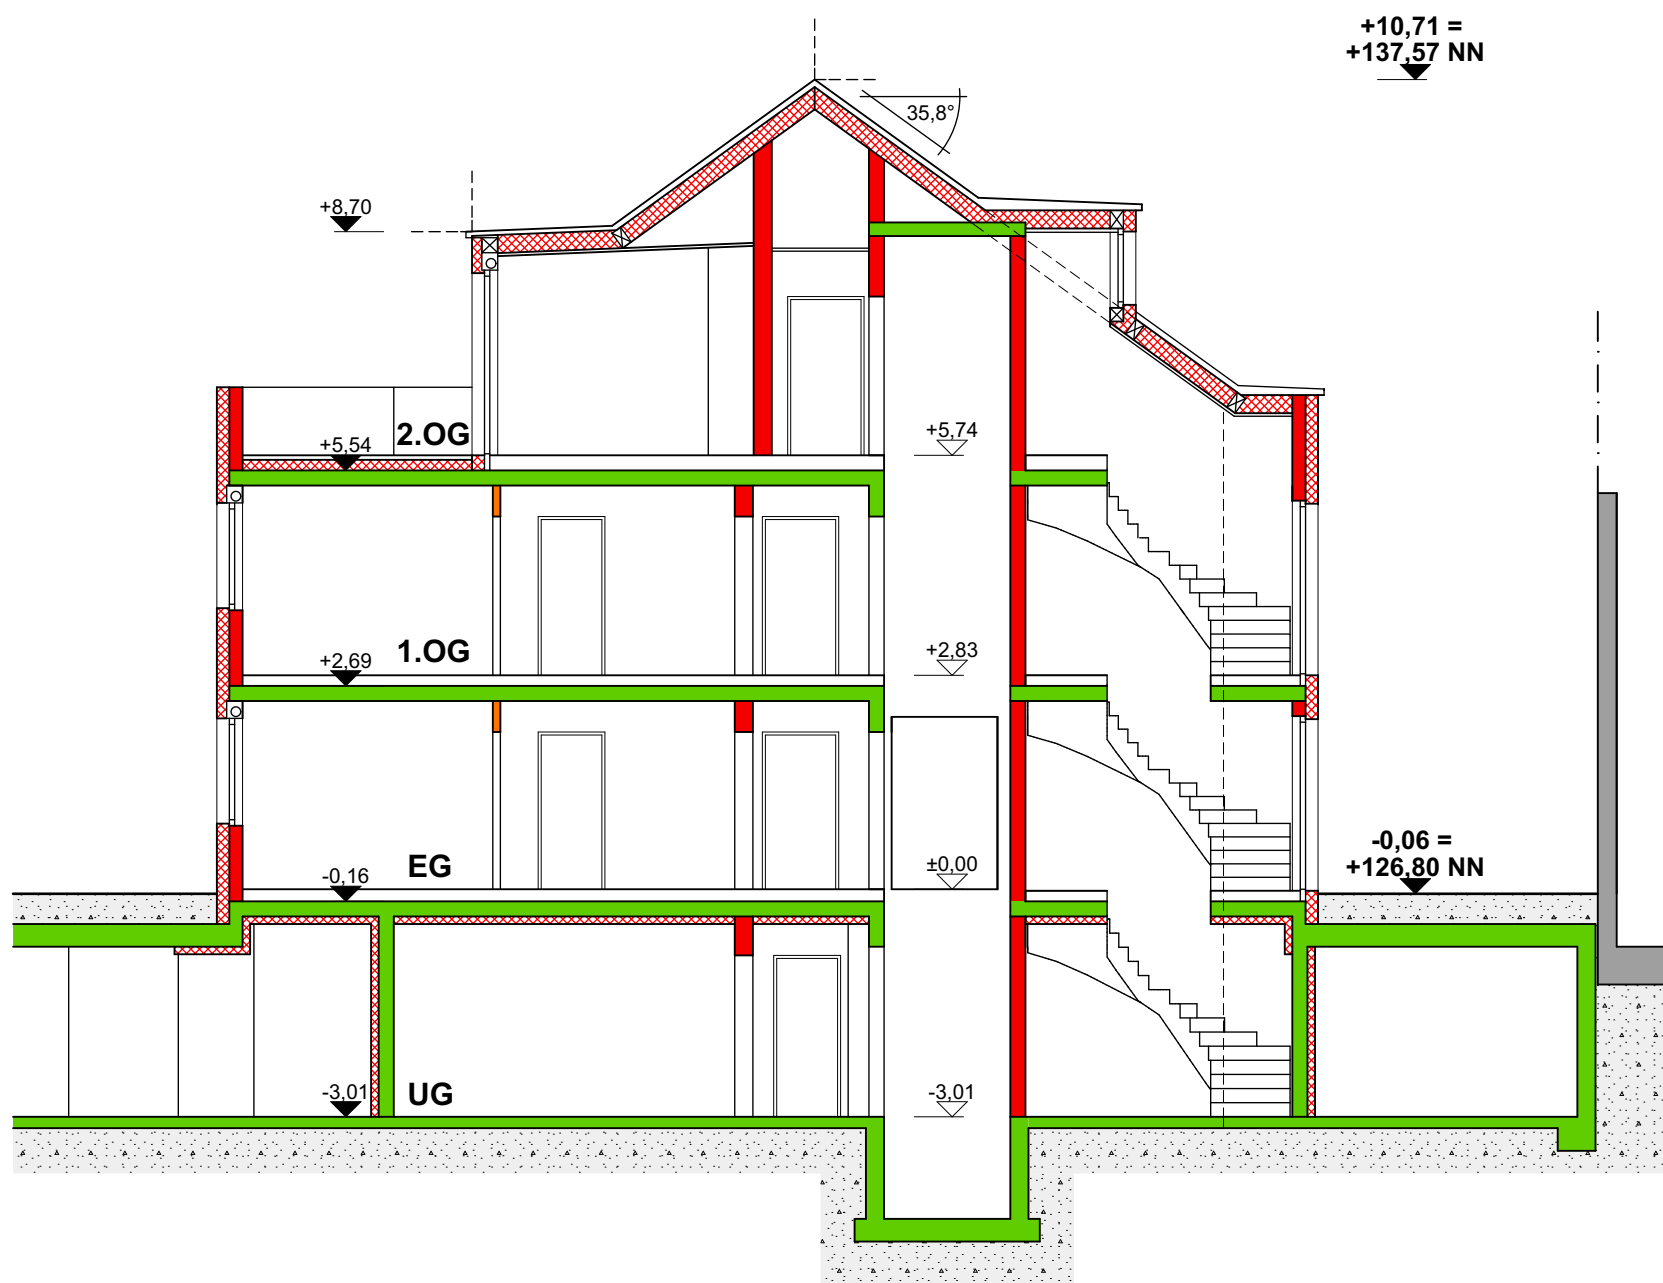

# Schnitt DD

Haus 4

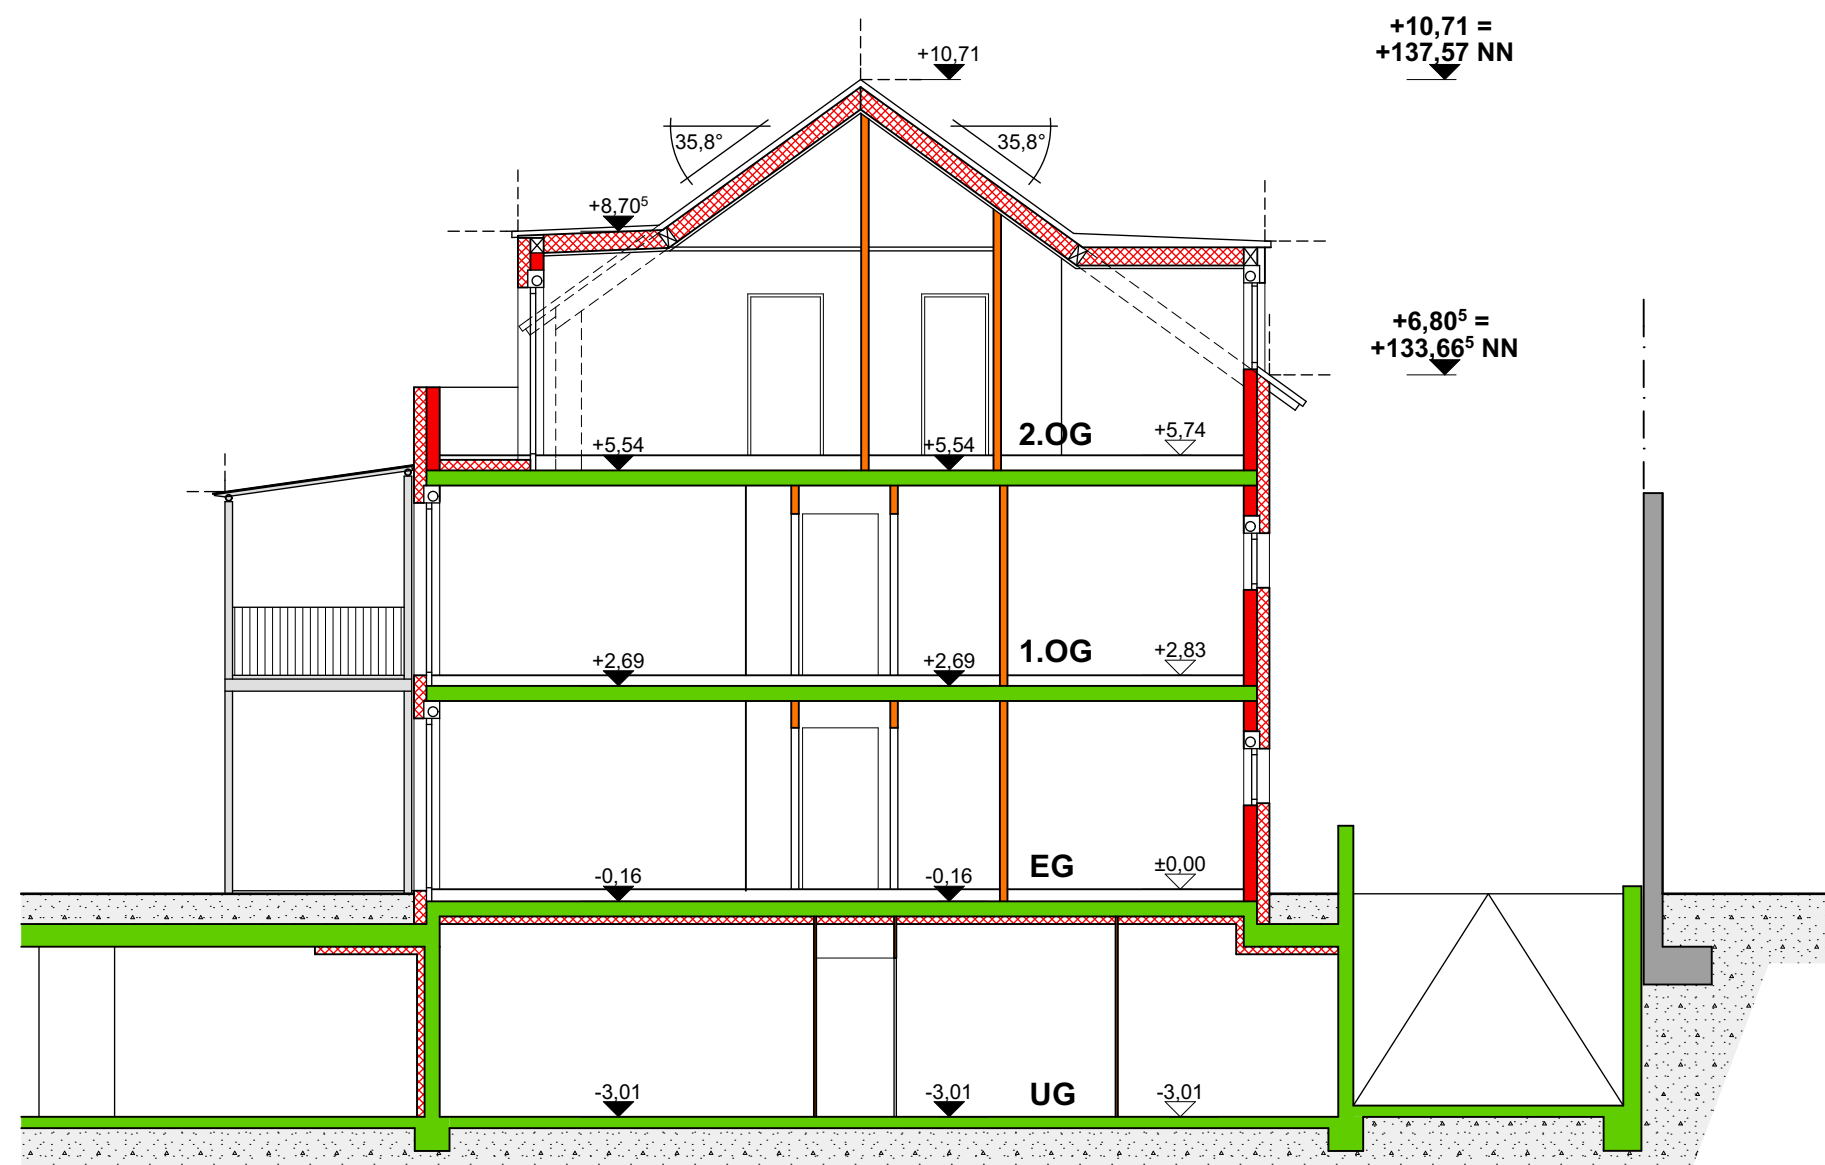

**ARCHIDEE!**

ARCHIDEE Stefan Emslander

Fa. Westermann Bau  
Friedrichstr. 83  
76456 Kuppenheim

Bebauung Ochsen-Areal  
Friedrichstr. 76456 Kuppenheim

Stefan Emslander  
Schiller Str. 27  
76135 Karlsruhe  
Tel. 0721/56 87 64-0  
Fax. 0721/56 87 64-10