

//// von Genehmigung ausgenommen

BEBAUUNGSPLAN M. 1:500

STADT KUPPENHEIM

BAHNHOFSTRASSE

LEGENDE NACH PLANZEICHENERLASS


- MI** = MISCHGEBIET § 6 Bau NVO 77
- GE** = GEWERBEGEBIET § 8 Bau NVO 77
- MI** = MISCHGEBIET § 6 Bau NVO 77
- II** = ZWEI VOLLGESCHOSSE HÖCHSTGRENZE
- II** = ZWEI VOLLGESCHOSSE ZWINGEND
- o** = OFFENE BAUWEISE
- b** = ABWEICHENDE BAUWEISE, OFFEN, JEDOCH GEBÄUDELÄNGEN BIS max 100m ZULÄSSIG
- sd.** = SATTELDÄCHER 30-35 U. 10-20 ALTGRAD ZULÄSSIG
- fd.** = FLACHDÄCHER ZULÄSSIG
- = BAUGRENZE
- = ABGRENZUNG UNTERSCHIEDLICHER NUTZUNG
- = GRENZE DES RÄUMLICHEN GELTUNGSBEREICHS
- = FLÄCHEN FÜR BUNDESBAHNANLAGEN
- = ZUFahrtsVERBOT
- = STRASSENFLÄCHEN
- = PFLANZGEBOT LAUBBÄUME E = EICHE, RE = ROTEICHE
K = KASTANIE OHNE FRUCHTKÖRPER, S = SPITZAHORN

KUPPENHEIM IM SEPTEMBER 1978

STADT KUPPENHEIM
DER BÜRGERMEISTER

DER PLANER
ARCHITEKTURBÜRO
FRANZ WALZ
KUPPENHEIM

FRANZ WALZ
FREIER ARCHITECT
7554 KUPPENHEIM
FRIEDRICHSTRASSE 70

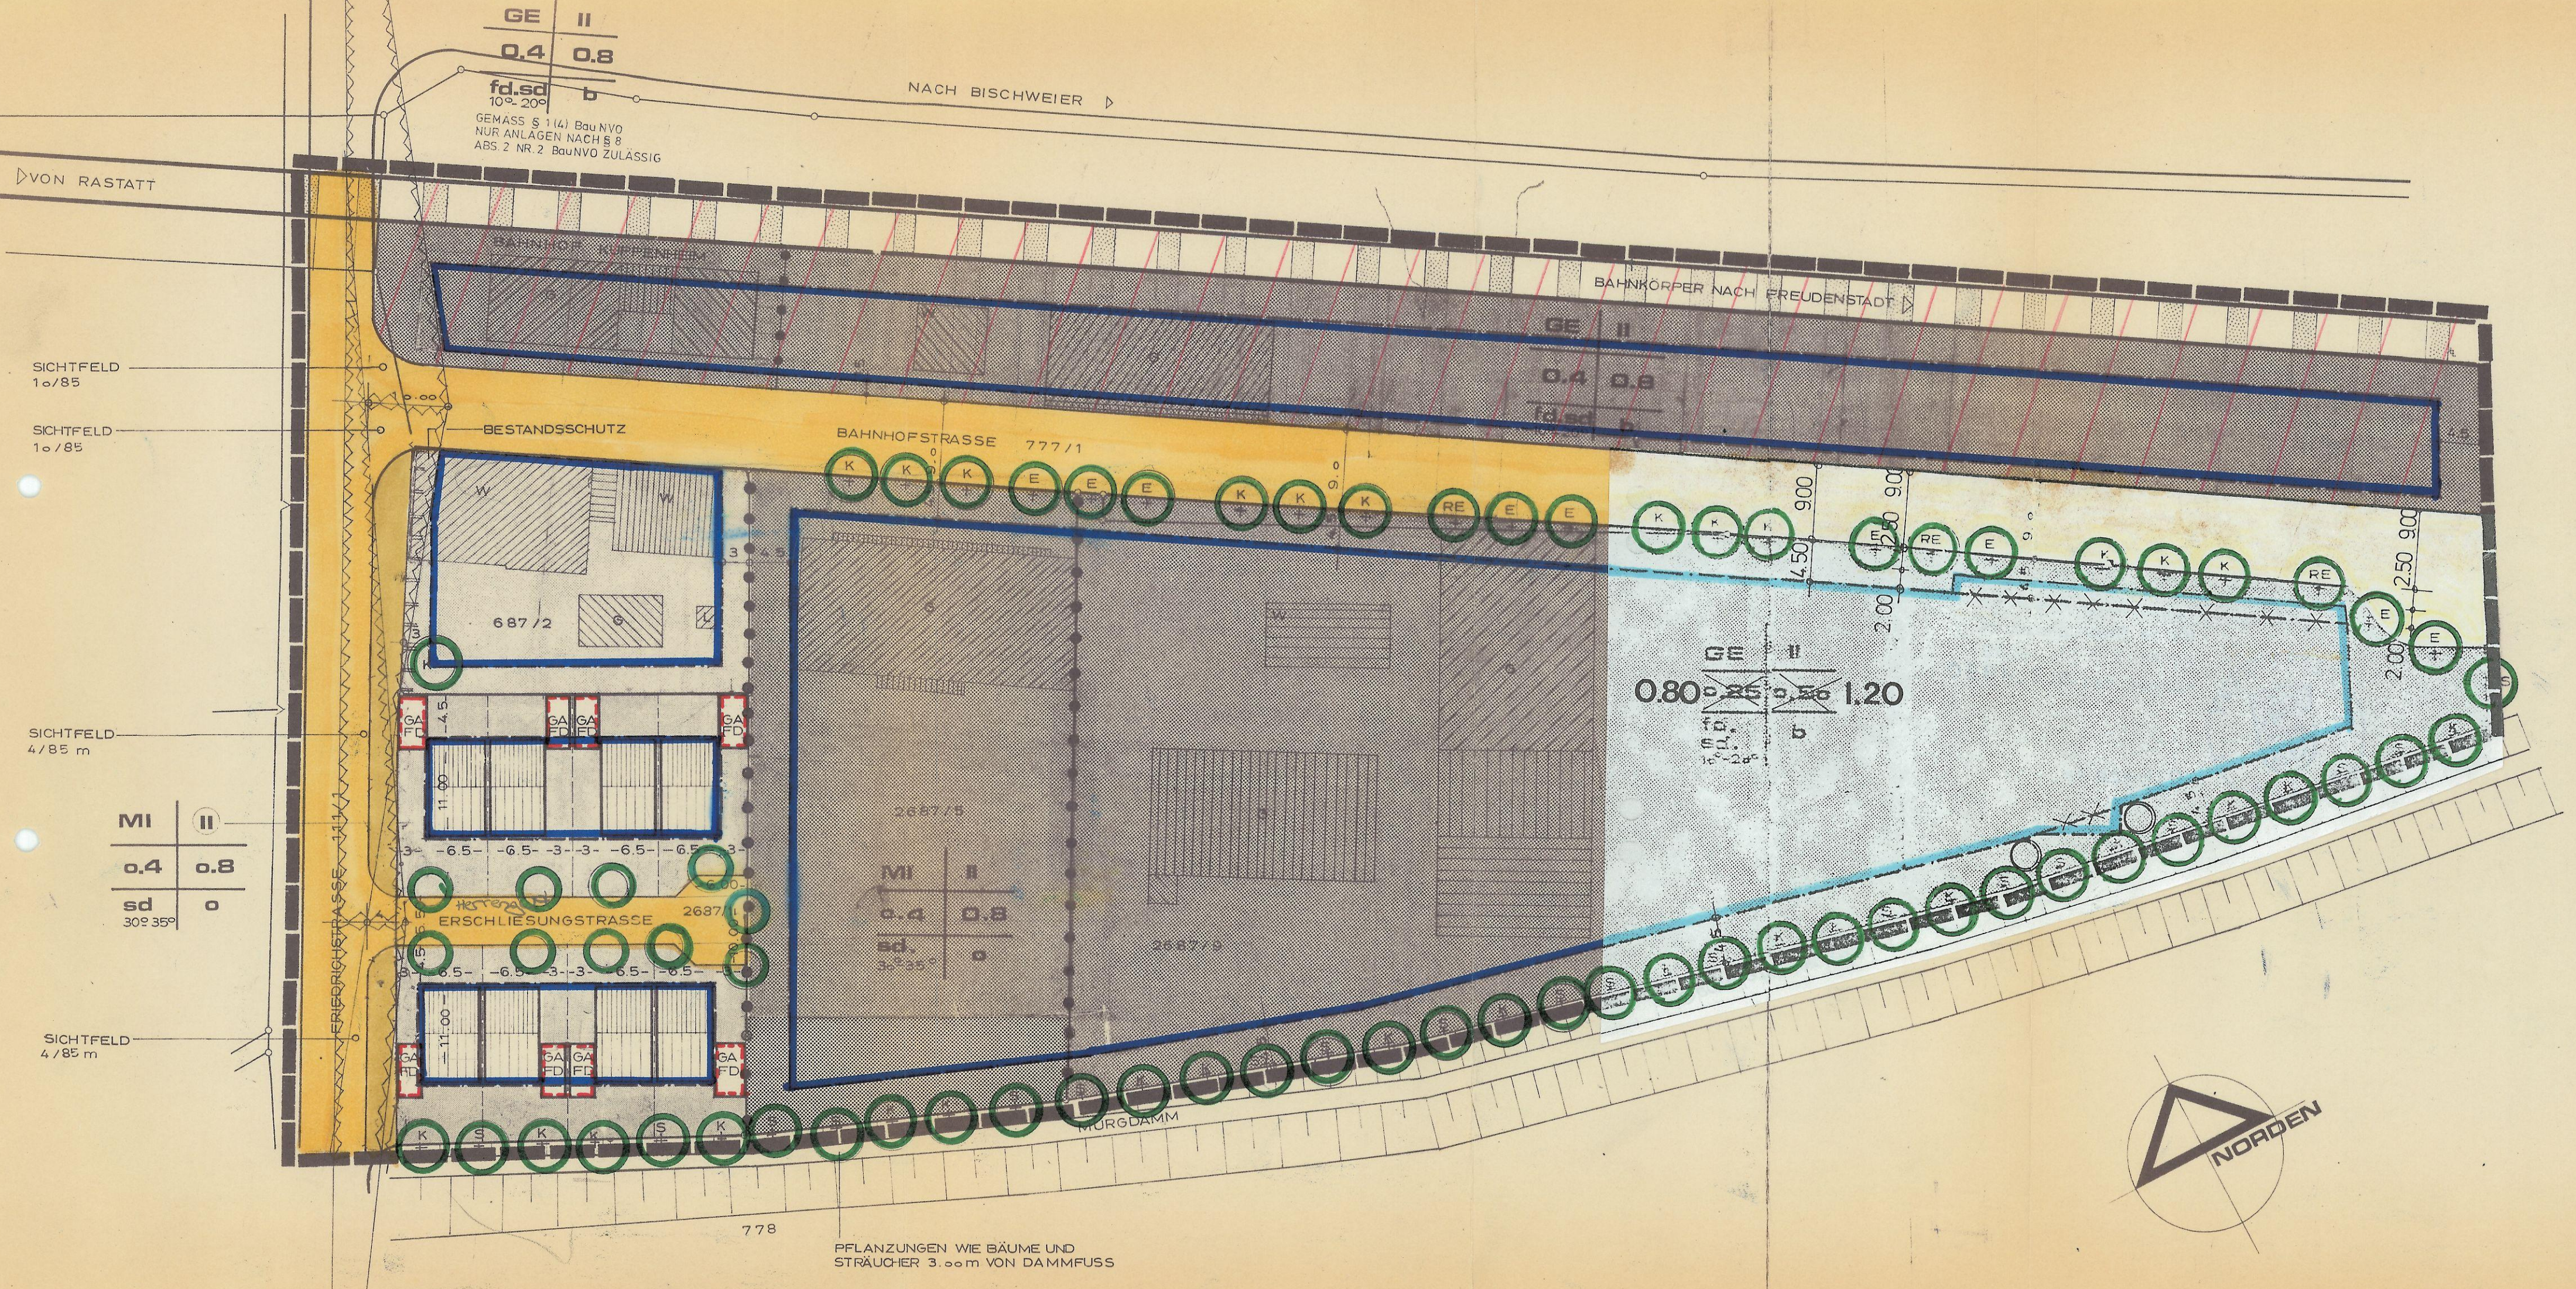

GE II
0.4 0.8
fd.sd
10°-20°
GEMÄSS § 1(4) Bau NVO
NUR ANLAGEN NACH § 8
ABS. 2 NR. 2 BauNVO ZULÄSSIG

NACH BISCHWEIER

VON RASTATT

SICHTFELD
10/85

SICHTFELD
10/85

SICHTFELD
4/85 m

MI II
0.4 0.8
sd o
30°-35°

SICHTFELD
4/85 m

778

PFLANZUNGEN WIE BÄUME UND
STRÄUCHER 3.00m VON DAMMFUSS

