AUSZUG AUS DEM LIEGENSCHAFTSKATASTER
- Liegenschaftskarte -
Maßstab 1 : 500

Vermessungsverwaltung Baden - Württemberg
Landratsamt Rastatt - Amt für Vermessung und Flurneuordnung
Ludwigring 7 76437 Rastatt

Gemeinde : Kuppenheim
Kreis :
Gemarkung : Oberndorf Flst.870,870/1,870/2,869/1
Flur :
Datum : 04.07.2005

STADT KUPPENHEIM

ERGÄNZUNGSSATZUNG

FÜR DEN BEREICH HAUPTSTRASSE
FLST. NR. 869/1 UND 870/2
IM ORTSTEIL OBERNDORF

LAGEPLAN M. 1:500

IN DER FASSUNG VOM: 08.07.2005

AUSFERTIGUNG:
KUPPENHEIM, DEN 08.12.2005

Mußler Bürgermeister

STADT KUPPENHEIM
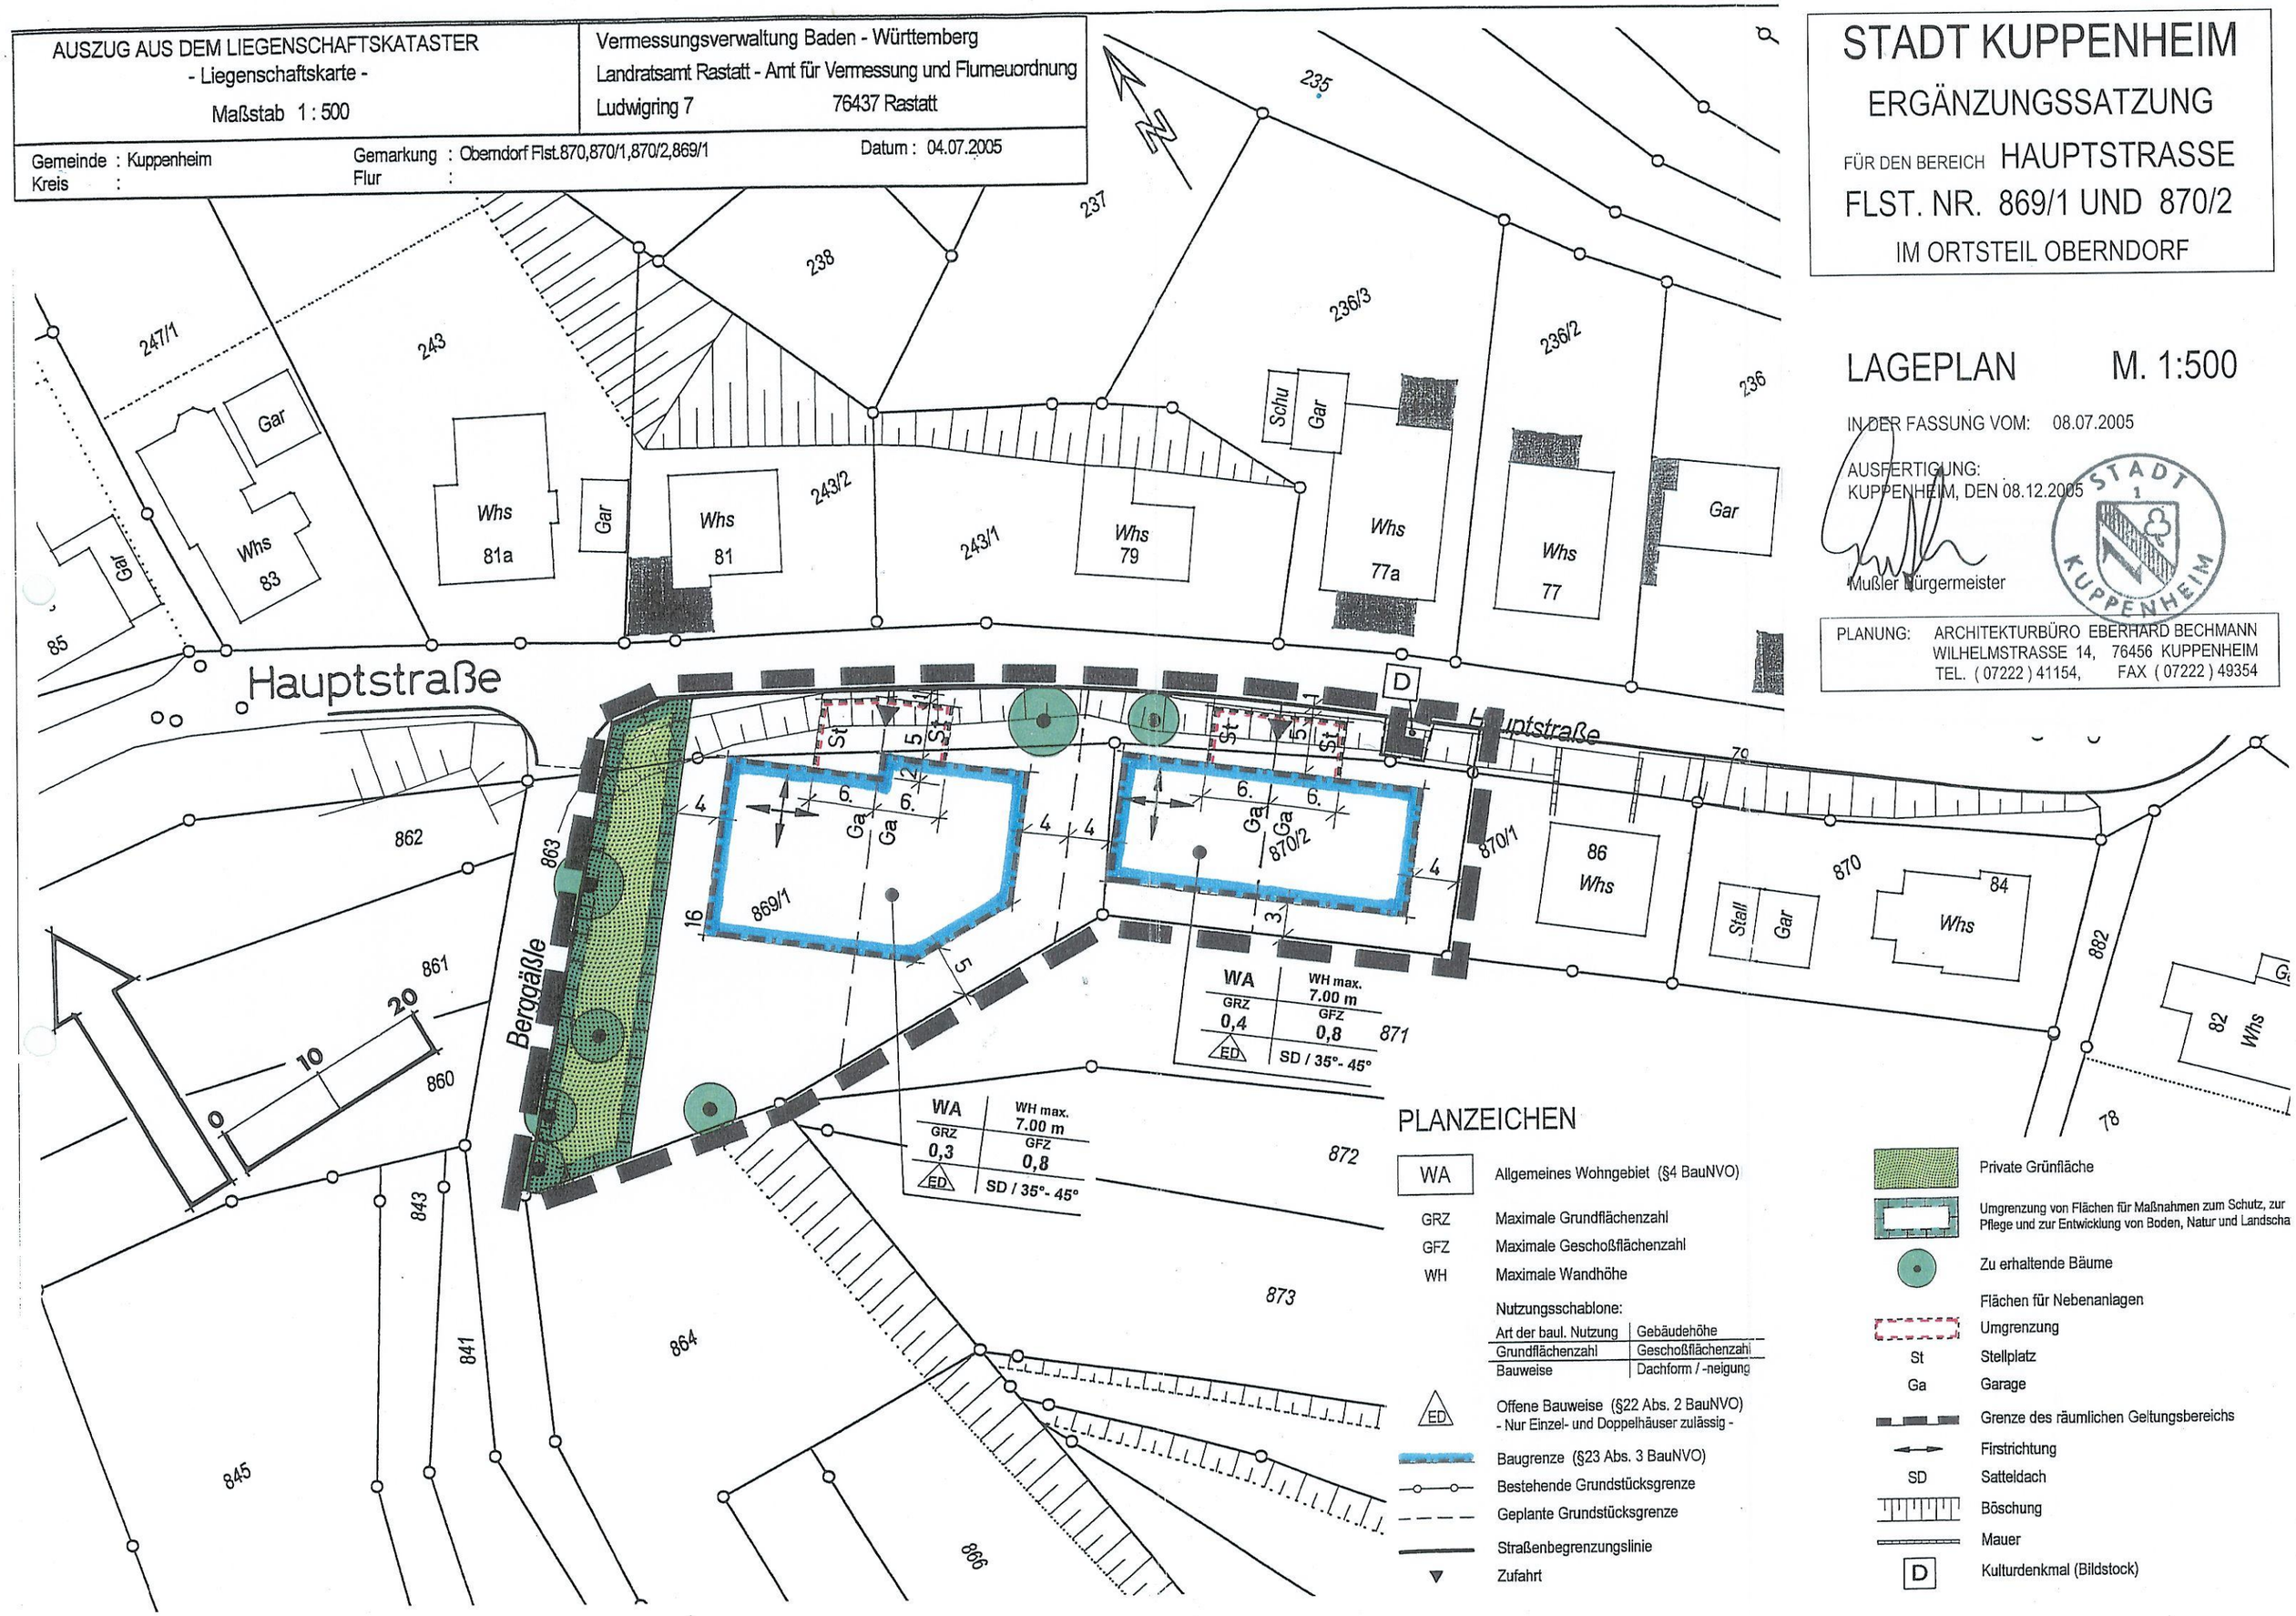
PLANUNG: ARCHITEKTURBÜRO EBERHARD BECHMANN
WILHELMSTRASSE 14, 76456 KUPPENHEIM
TEL. (07222) 41154, FAX (07222) 49354