


Stadt Kuppenheim

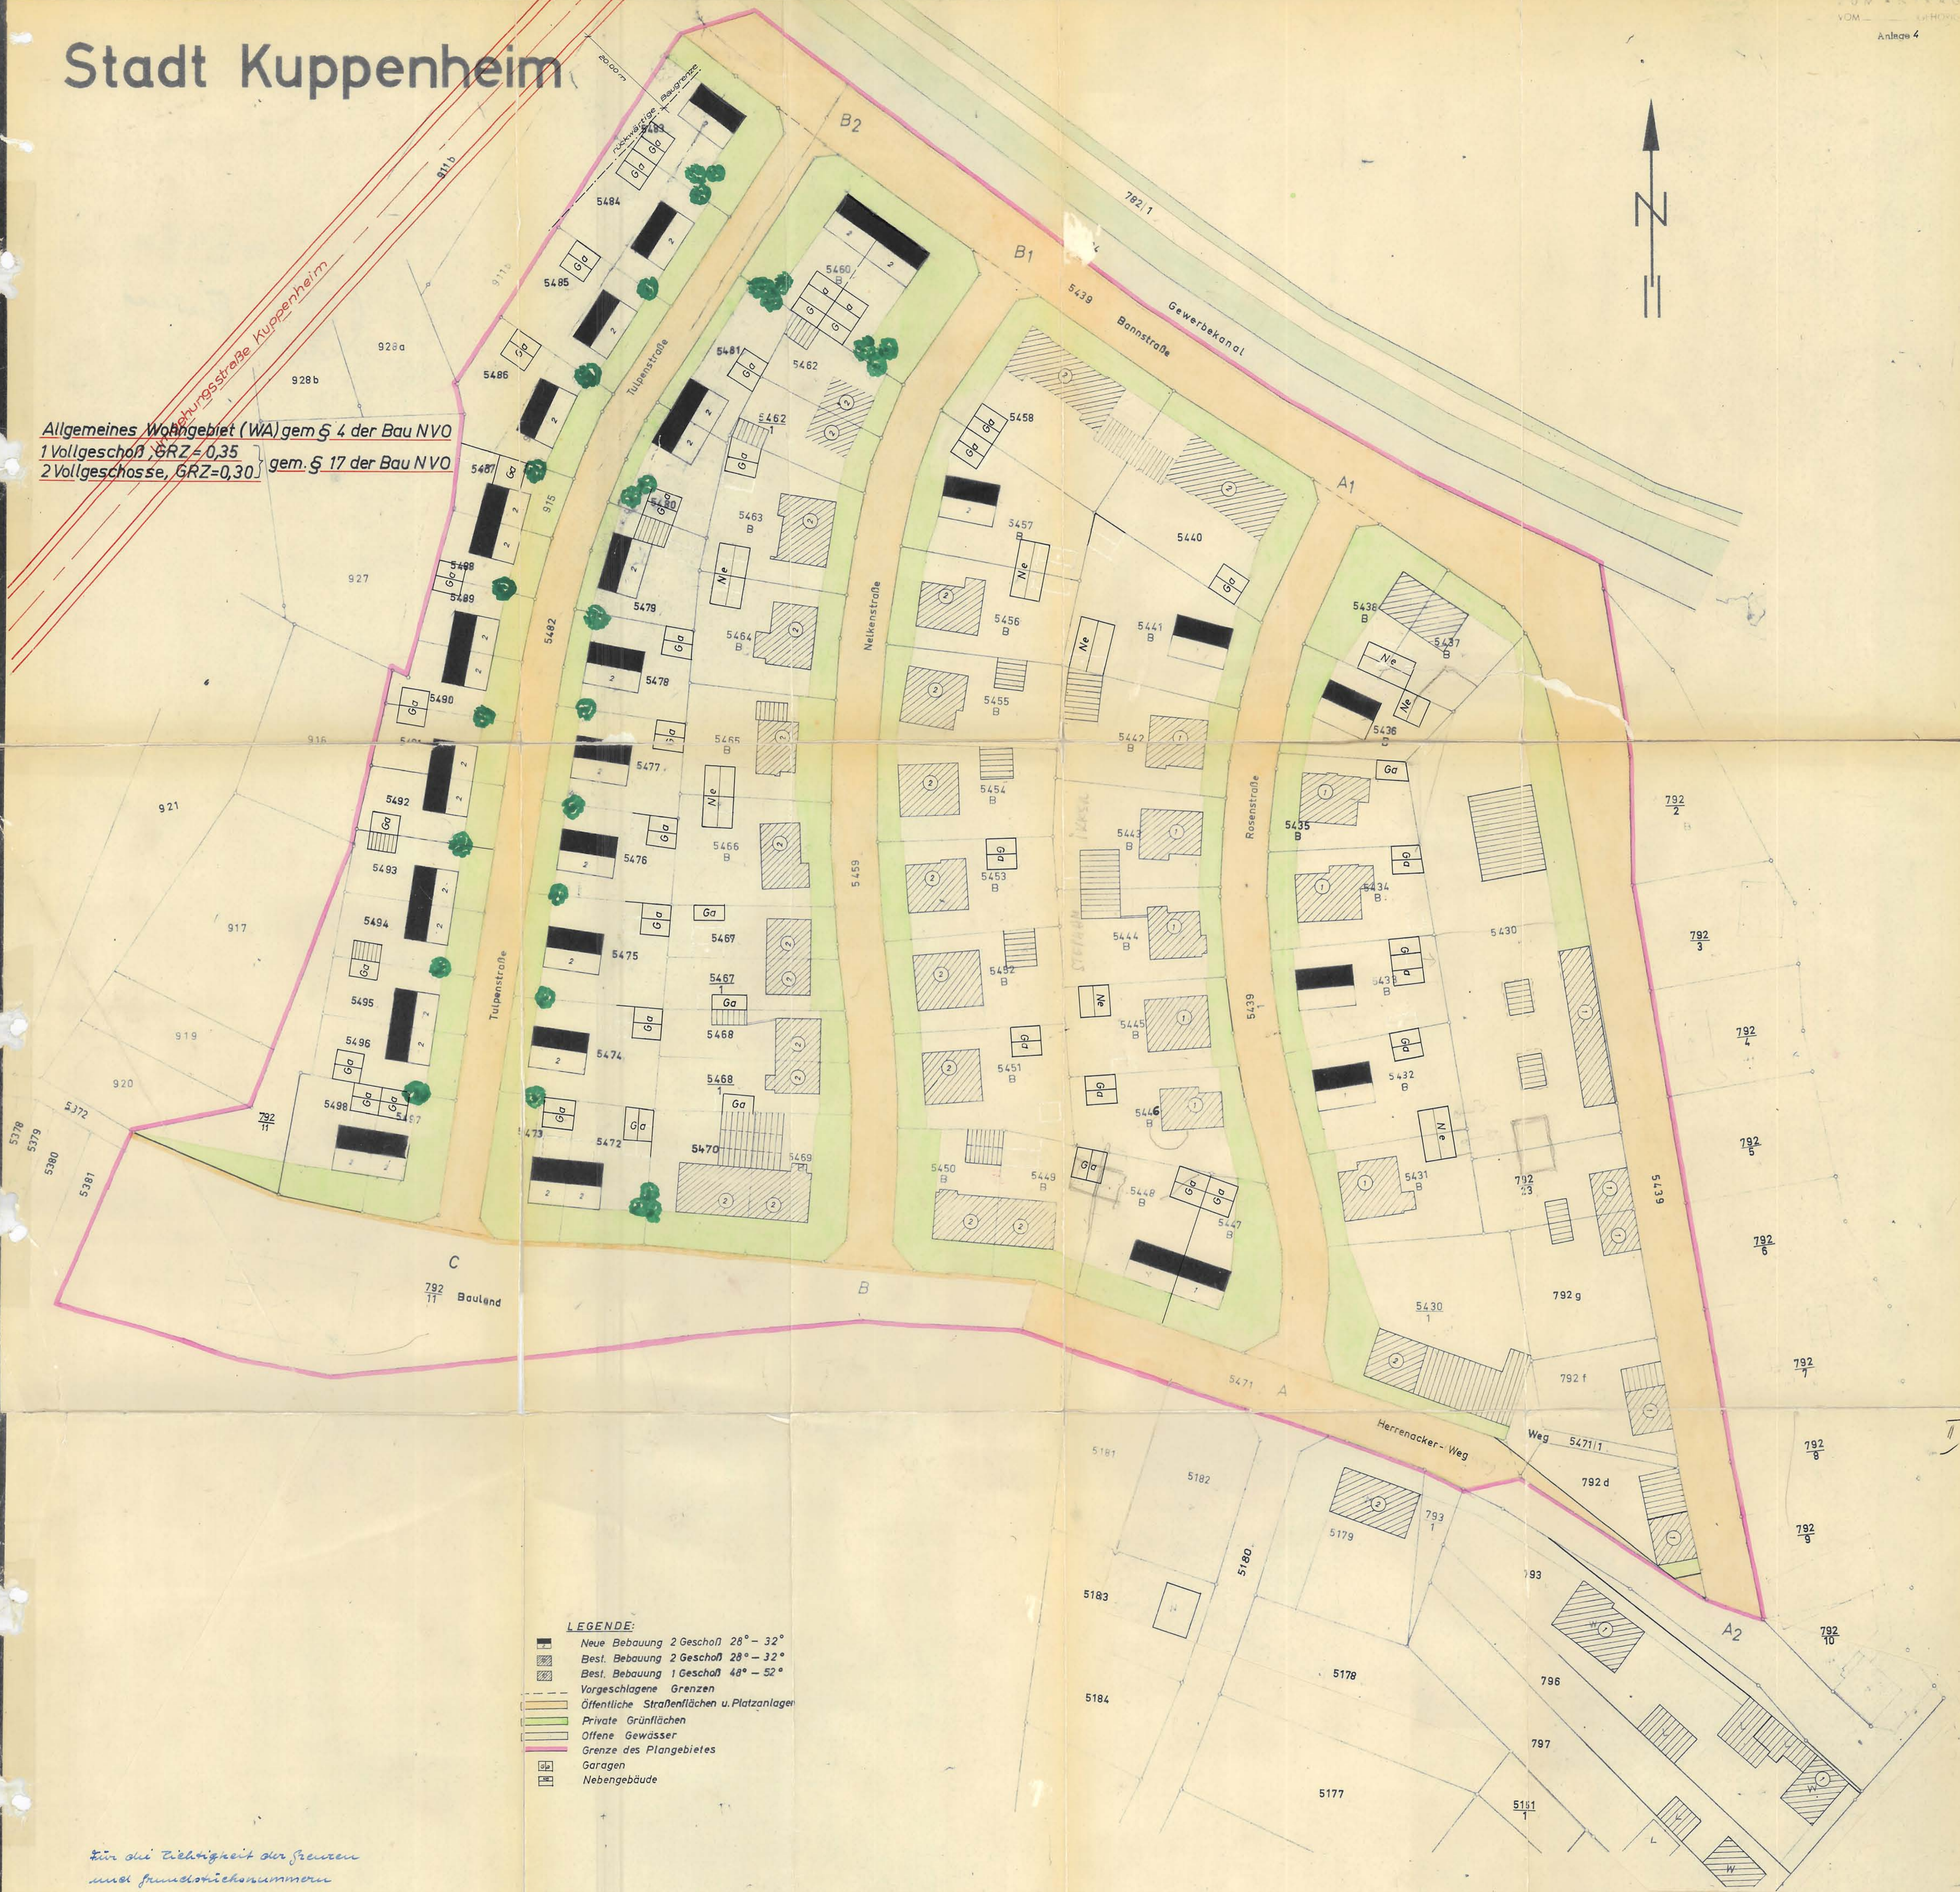

Allgemeines Wohngebiet (WA) gem § 4 der Bau NVO
 1 Vollgeschoss GRZ=0,35
 2 Vollgeschosse, GRZ=0,30 gem. § 17 der Bau NVO



- LEGENDE:**
- Neue Bebauung 2 Gesch. 28° - 32°
 - Best. Bebauung 2 Gesch. 28° - 32°
 - Best. Bebauung 1 Gesch. 48° - 52°
 - Vorgeschlagene Grenzen
 - Öffentliche Straßenflächen u. Platzanlagen
 - Private Grünflächen
 - Offene Gewässer
 - Grenze des Plangebietes
 - Garagen
 - Nebengebäude

*Ein die Richtigkeit der Grenzen
 und fundationssummen
 innerhalb der Planungsgebiets-
 grenzen.*

Kasten, den 5.4.67



<p>GEPLANT: Karlsruhe, den 2.5.66 Hermann Bührle Ing. Büro für Städtebau und Tiefbau</p>	<p>AUFGESTELLT: Nach § 2 Abs 1 B Bau G vom 23.6.60 durch Beschluss des Gemeinderats vom 21. April 1967 Kuppenheim, den 21. April 1967 Der Bürgermeister gez. Walz</p>	<p>ÖFFENTLICH AUSGELEGEN: Nach § 2 Abs 1 B Bau G vom 23.6.60 in der Verbindung mit vom 16.5.67 bis 16.6.1967 Kuppenheim, den 21. April 1967 Der Bürgermeister gez. Walz</p>	<p>ALS SATZUNG BESCHLOSSEN: Nach § 10 B Bau G vom 23.6.60 in Verbindung mit § 39 Abs 2 Nr 3 GO am 21. April 1967 Kuppenheim, den 21. April 1967 Der Bürgermeister gez. Walz</p>	<p>GENEHMIGT: Nach § 11 B Bau G vom 23.6.60 durch Bekanntmachung vom 25. April 1967 350/111-1-1 vom 16.5.67 bis 16.6.1967 Kuppenheim, den 21. April 1967 Der Bürgermeister gez. Walz</p>	<p>RECHTSKRÄFTIG: Nach § 12 B Bau G vom 23.6.60 durch Bekanntmachung vom 25. April 1967 350/111-1-1 vom 16.5.67 bis 16.6.1967 Kuppenheim, den 21. April 1967 Der Bürgermeister gez. Walz</p>
--	--	--	--	---	---

Gestaltungsplan
 Gewinn "Bann"


Maßstab 1:500 Karlsruhe, den 2.5.1966

Dr. Ing. Hermann Bührle
 Ing. Büro für Städtebau und Tiefbau
 6900 Kuppenheim, Hauptstraße 69

Dr. Ing. Walter Walz
 6900 Kuppenheim, Hauptstraße 69

Stadt Kuppenheim

1:500
VOM...
Aktion 3

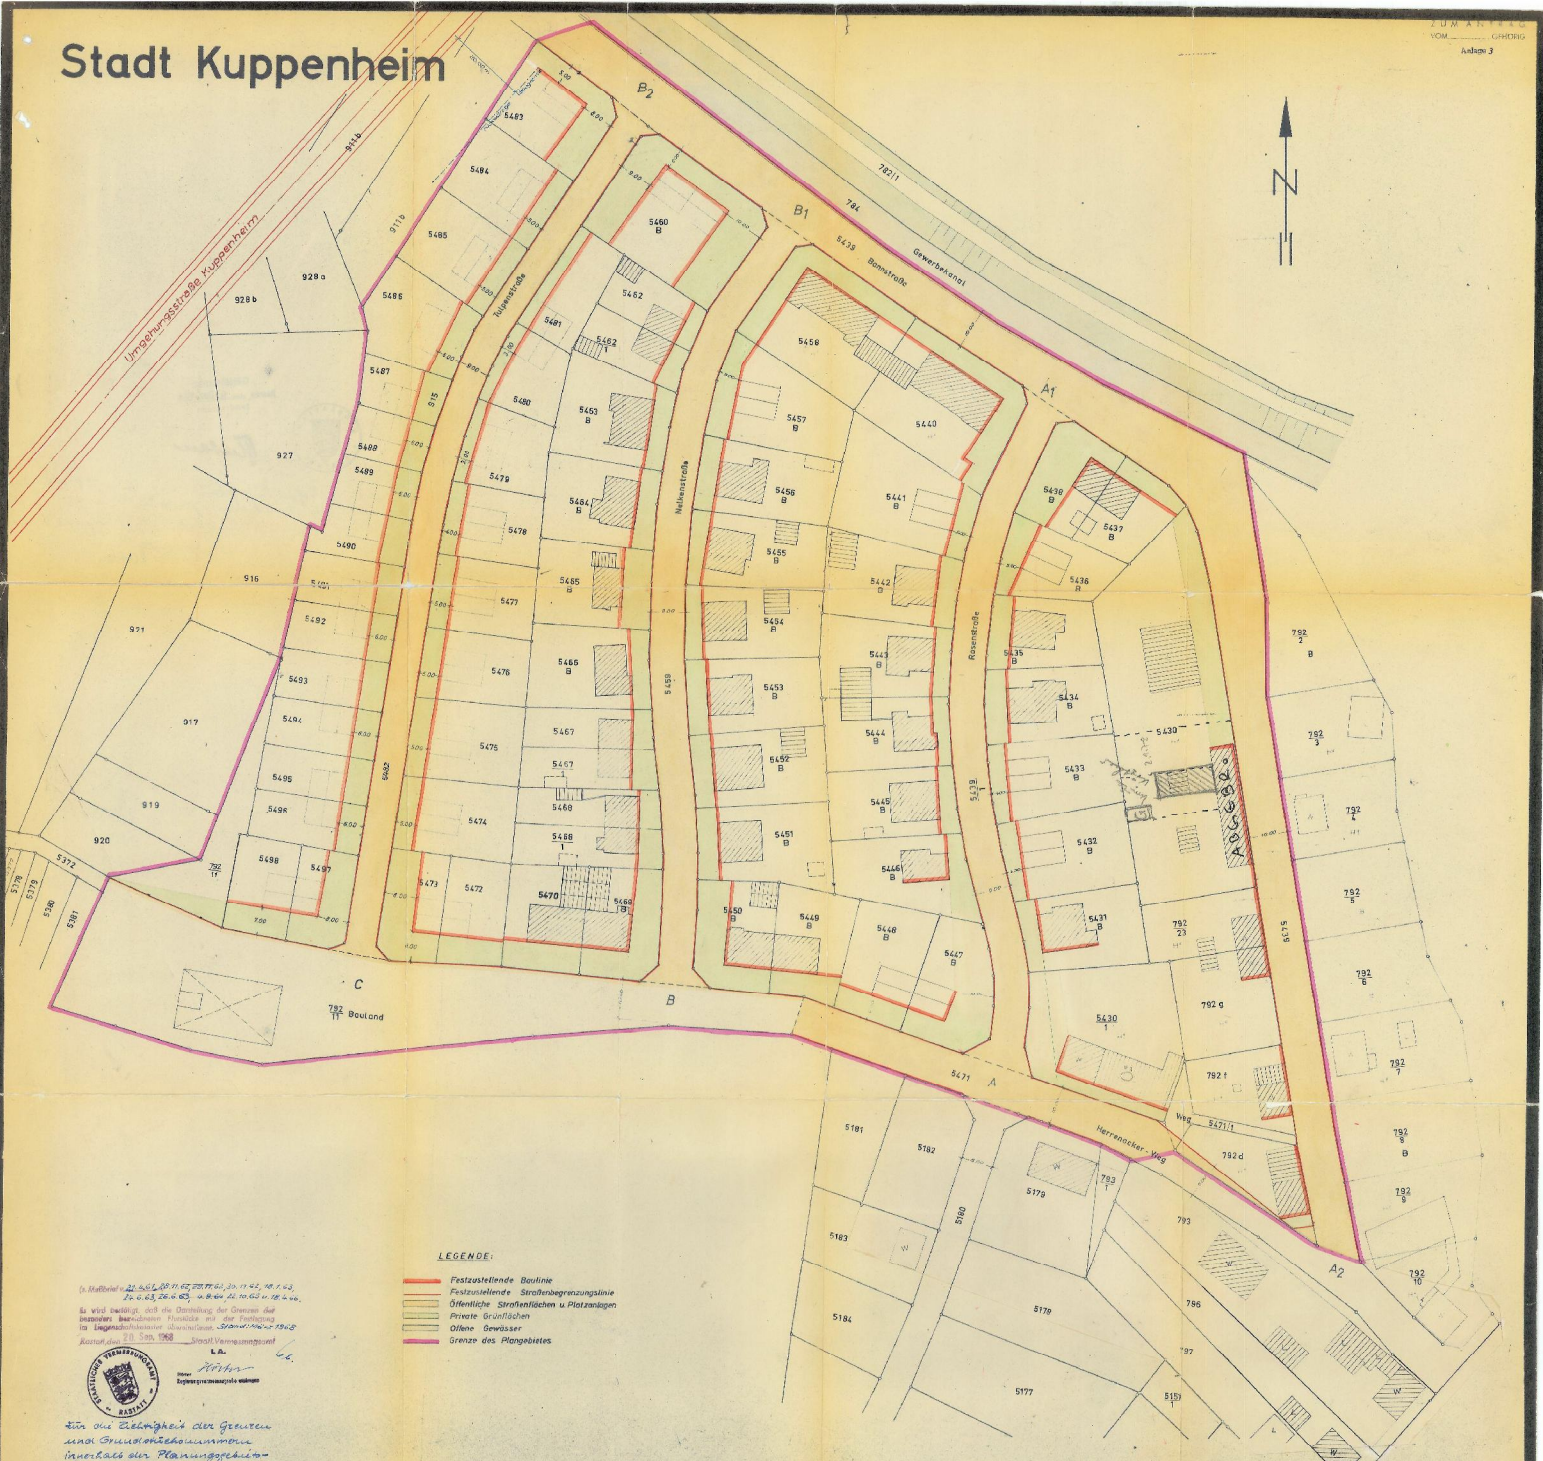

- LEGENDE:**
- Festzustellende Baufine
 - Festzustellende Straßengrenzungslinie
 - Öffentliche Straßensflächen u. Platzanlagen
 - Private Grünflächen
 - Offene Gewässer
 - Grenze des Plangebietes

Es wird bestätigt, daß die Darstellung der Grenzen der festzustellenden Straßensflächen und der Festlegung der Eigentumsverhältnisse über die Straßensituation im Sinne des § 21, Satz 1 des StBauG (1934) ist.



Hahn
Bürgermeister

Für die Richtigkeit der Grenzen sind Orientierungsummern innerhalb der Planungsgrenzen.

Datum: den 24.6.67



<p>GEPLANT: Planung, den 2.1.66. Planm. Baureg. Jug. Bau. für Straßenbau und Verkehr</p>	<p>AUFGESTELLT: Nach § 24 Abs. 2 BauG vom 21.6.60 durch Beschluss des Gemeinderates vom 22. April 1967 Kuppenheim, den 24. April 1967 Der Bürgermeister <i>Hahn</i></p>	<p>ÖFFENTLICH AUSGELEGEN: Nach § 24 Abs. 3 BauG vom 21.6.60 in der Zeit vom 10.05.67 bis 05.06.1967 die öffentliche Bekanntmachung der Bürgermeisterei <i>Hahn</i></p>	<p>ALS SATZUNG BESCHLOSSEN: Nach § 18 Abs. 4 vom 23.06.67 in der Sitzung mit 10 Abst. 1:10 vom 21.07.1967 Kuppenheim, den 24. April 1967 Der Bürgermeister <i>Hahn</i></p>	<p>GENEHMIGT: Nach § 18 Abs. 5 vom 23.06.67</p>	<p>RECHTSKRÄFTIG: Nach § 28 Abs. 1 vom 23.06.67 durch Bekanntmachung vom 05.07.1967 Kuppenheim, den 24. April 1967 Der Bürgermeister <i>Hahn</i></p>	<p>Straßen- u. Baulinienplan Gemarkung "Bann"</p> <p>Maßstab: 1:500 Verfahren: den 25. 1966</p> <p><i>Hahn</i> Bürgermeister</p>
---	--	---	---	--	---	---