
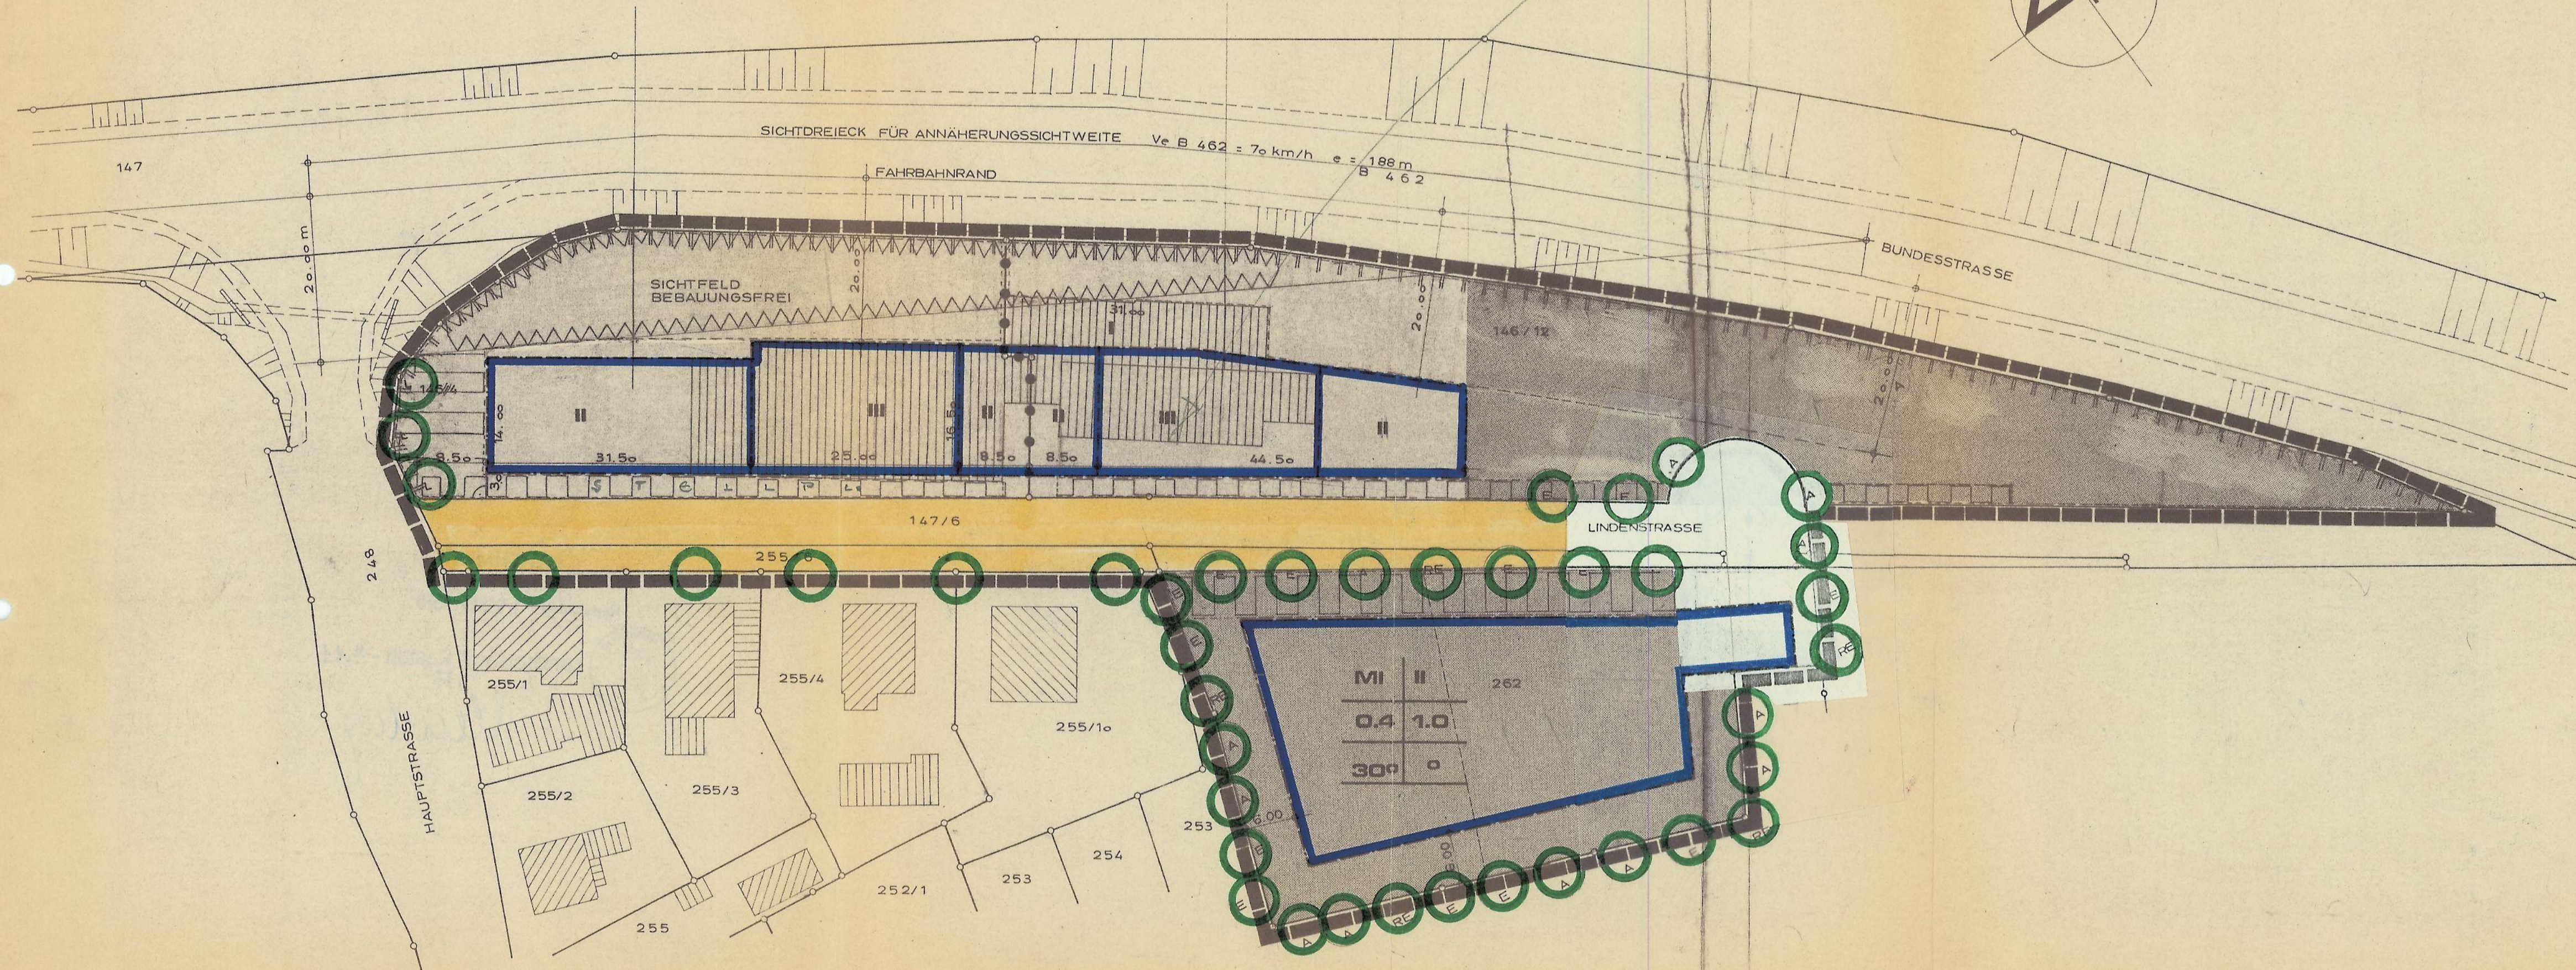


GE	II-III
0.5	1.2
10°-30°	g

GE	II-III
0.4	1.0
10°-30°	g

heute:
Wendebau
links, Reibel!

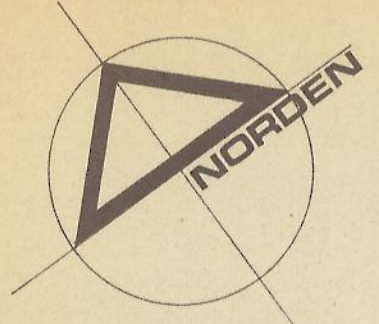

BEBAUUNGSPLAN M. 1 : 500

STADT KUPPENHEIM

STADTTEIL OBERNDORF

GEWANN STEINKOPF

LEGENDE NACH PLANZEICHENERLASS

- GE** = GEWERBEGEBIET **MII** = MISCHGEBIET
- II-III** = ZAHL DER VOLLGESCHOSSE

- 0.4-0.5** = GRUNDFLÄCHENZAHL
- 1.2-1.0** = GESCHOSSFLÄCHENZAHL
- 10°-30°** = DACHNEIGUNG ALTGRAD

- g** = GESCHLOSSENE BAUWEISE
- o** = OFFENE BAUWEISE
- = BAUGRENZE
- = FAHRBAHN
- = ZUFahrtsVERBOT
- = SICHTFLÄCHEN VON BEBAUUNG FREIZUHALTEN
- = ABGRENZUNG UNTERSCHIEDLICHER NUTZUNG
- = GEPLANTE GRUNDSTÜCKSGRENZE
- = GRENZE DES RÄUMLICHEN GELTUNGSBEREICHS

BAUGE- BIET	ZAHL D. VOLLGE- SCHOSSE	FÜLLSCHEMA NUTZUNGSSCHABLONE
GRUND- FLÄCHEN- ZAHL	GESCHOSS- FLÄCHEN- ZAHL	
DACH- NEI- GUNG	BAU- WEISE	

- = PFLANZGEBOT LAUBBÄUME (EICHEN, ROTEICHE + AHORN)
E = EICHE, RE = ROTEICHE, A = AHORN
- = FLÄCHEN ZUR ERFÜLLUNG DER STELLPLATZVERPFLICHTUNG

KUPPENHEIM IM SEPTEMBER 1978
STADT KUPPENHEIM
DER BÜRGERMEISTER :

DER PLANER
FRANZ WALZ
FREIER ARCHITEKT

FRANZ WALZ
FREIER ARCHITEKT
7500 KUPPENHEIM
FRIEDRICHSTRASSE 70