


Stadt Kuppenheim

ERLÄUTERUNGEN:

- MI Neue Bebauung, vorwiegend Handwerksbetriebe
- MI Mischgebiet gemäß § 6 der Bau NVO
- MI Straßenverkehrsflächen Gehweg, Fahrbahn
- MI Fläche für Versorgungsanlage (Umformerstation)
- MI Gemeinbedarfsfläche, Kindergarten
- MI Parkanlage, Kinderspielplatz (Grünflächen)
- MI Wasserfläche, Gewerbekanal
- MI Grenze d. räuml. Geltungsbereichs d. Beb. Planes
- o Offene Bauweise
- II I Zweigeschossige Bauweise (f. Wohngebäude) eingeschossige Bauweise (f. Werkhallen) zwingend, bis 32° Dachneigung
- GRZ Grundflächenzahl = 0,40
- Baulinie
- Baugrenze
- Straßenbegrenzungslinie
- Bestehd. Grundstücksgrenzen
- Aufzuhebd. Grundstücksgrenzen
- Geplante Grundstücksgrenzen

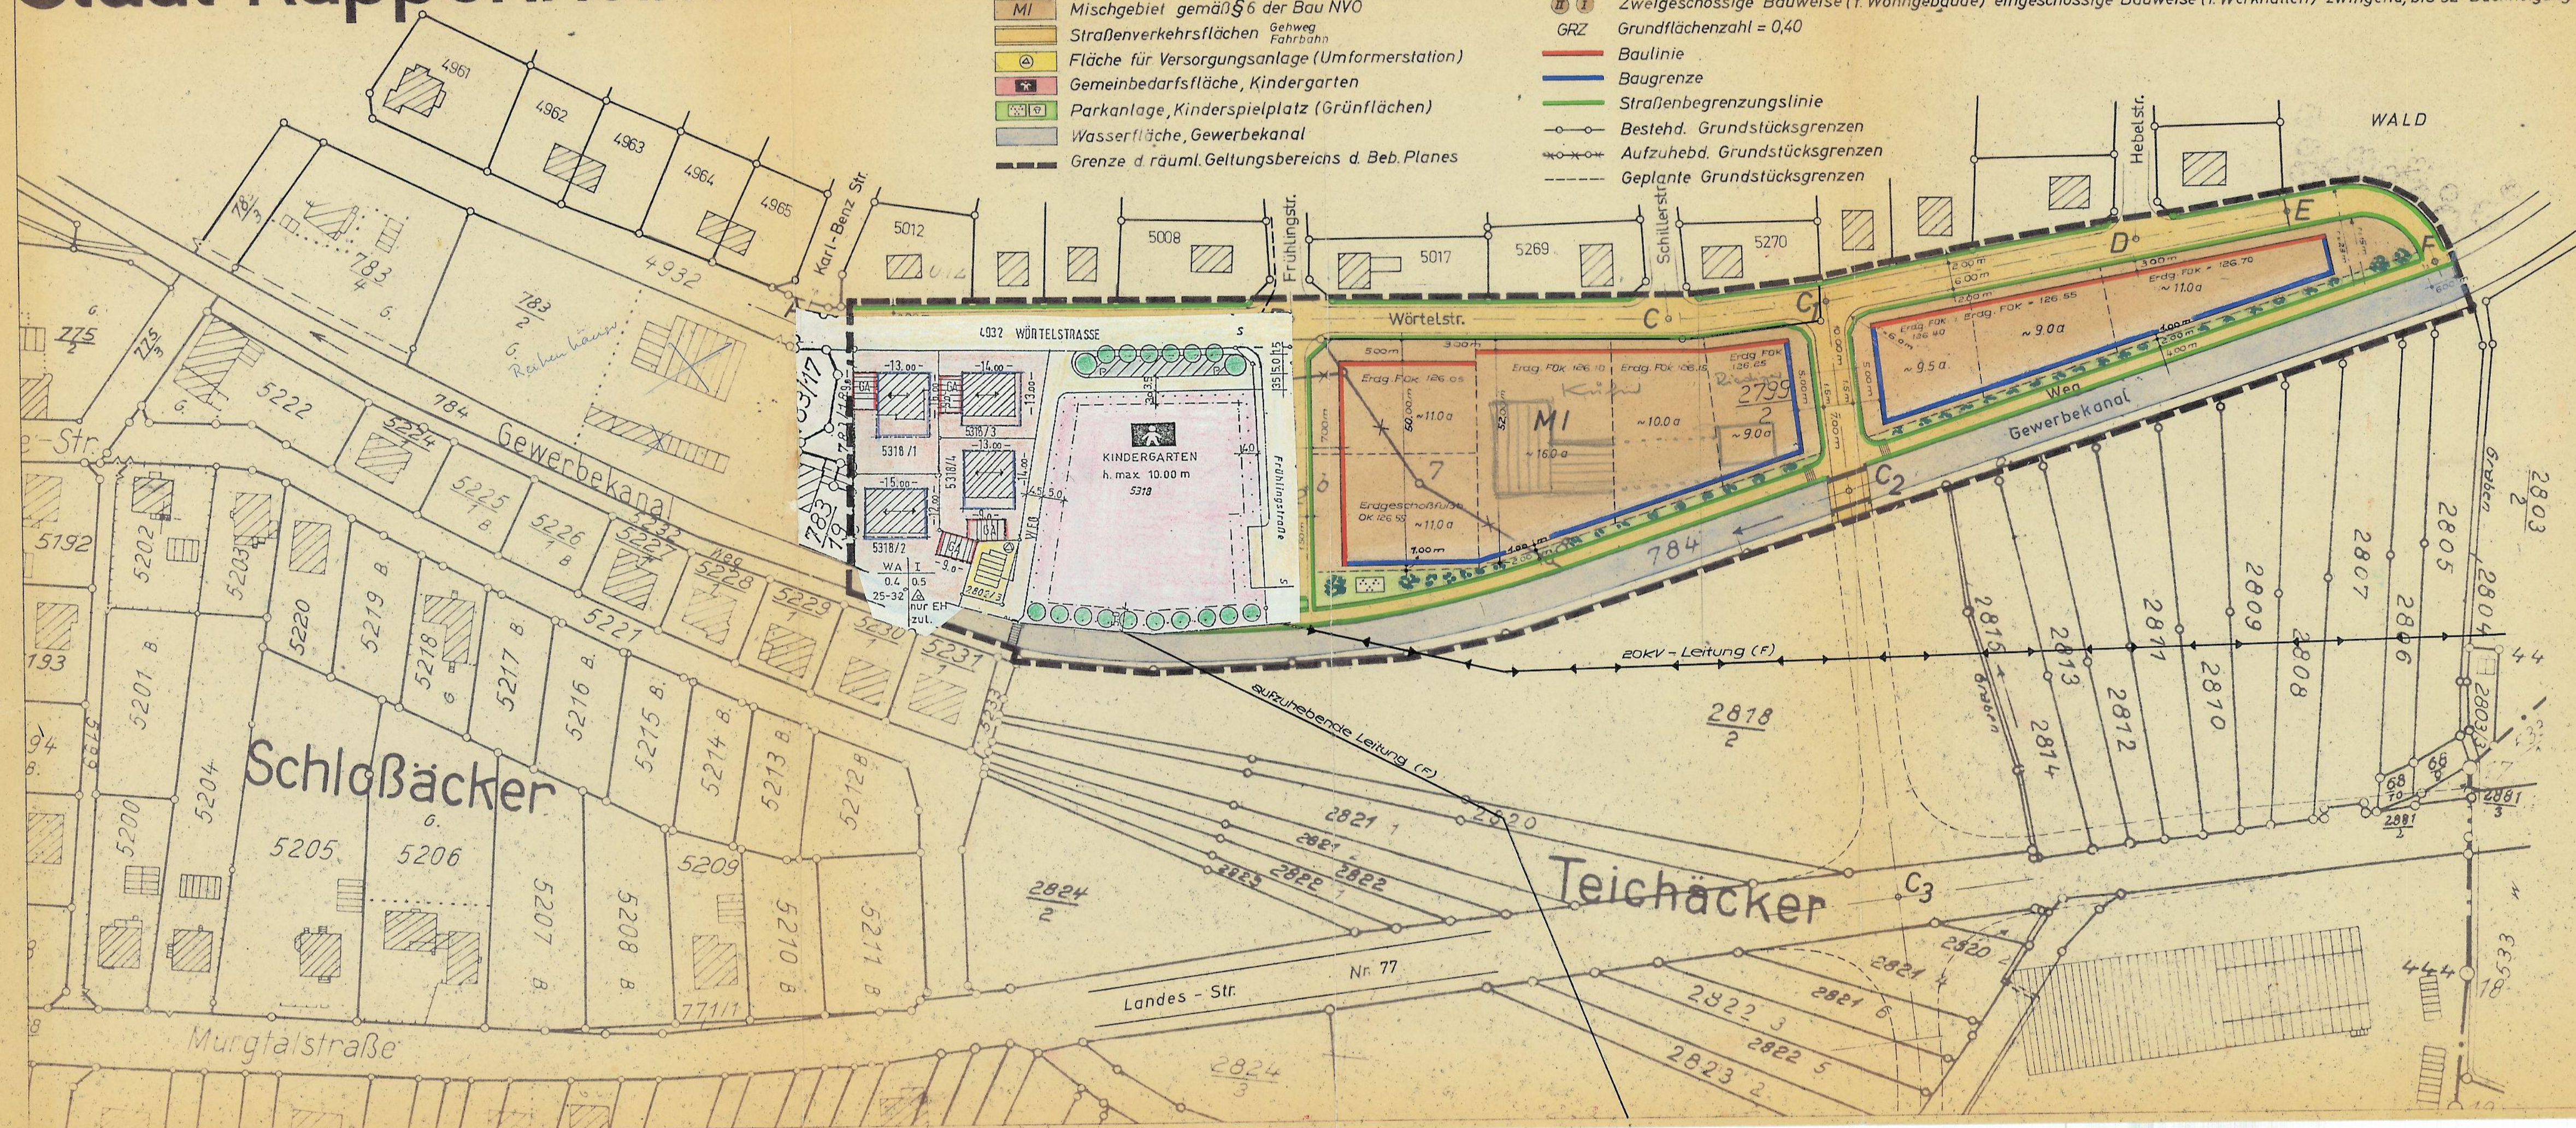

Es wird bestätigt, daß die Darstellung der Grenzen der besonders bezeichneten Flurstücke mit der Festlegung im Liegenschaftskataster übereinstimmt. Stand: 1.7.69

Rastatt, den 16. Okt. 1969 Staatl. Vermessungsamt I.A. 6a

Hörner *Hörner*
 1. u. 2. Vermessungsbeamten

ZUM ANTRAG
 VOM: _____ GEHÖRIG
 Anlage 3

8-29.5.69

GEPLANT:
 Karlsruhe, den 17. 5. 1968
 Dipl.-Ing. R. King u. Dipl.-Ing. L. Weber
 Jng. Büro für Städtebau u. Tiefbau

AUFGESTELLT:
 Nach § 2 Abs. 1 BBau G vom 23.6.60.
 durch Beschluß des Gemeinderates am 24. 6. 1968
 Kuppenheim, den 24. 6. 1968

Ing.-Büro f. Städtebau u. Tiefbau
 Dipl.-Ing. ROLF KING und
 Dipl.-Ing. LOTHAR WEBER
 75 KARLSRUHE, Stefanienstr. 92
 Telefon 277 64

STADT KUPPENHEIM

VERBÄNDER INGENIEURBÜRO EW-VEREIN

Linke

ÖFFENTLICH AUSGELEGEN:
 Nach § 2 Abs. 6 BBau G vom 23.6.60.
 in der Zeit vom 15. 7. bis 19. 8. 1968
 die ortsübliche Bekanntmachung erfolgt am 24. 6. 1968.
 der Bürgermeister

ALS SATZUNG BESCHLOSSEN:
 Nach § 11 BBau G vom 23.6.60.
 in Verbindung mit § 39 Abs. 2 Nr. 3 GO
 am 15. 12. 1970
 Kuppenheim, den 21. 12. 1970
 der Bürgermeister

STADT KUPPENHEIM

Bachhofer

GENEHMIGT:
 Nach § 11 BBau G vom 23.6.60.
 Rastatt, den 5. Jan. 1971
 Landratsamt Rastatt
 -Staatl. Verwaltung-
 Abt. IIIa
Dr. Peyer

RECHTSKRÄFTIG: 21. 1. 1971
 Nach § 12 BBau G vom 23.6.60.
 Durch Bekanntmachung vom 21. 1. 1971
 öffentlich ausgelesen
 v. d. A. Kreis f. 2. 1971
 Kuppenheim, den 21. 1. 1971
 der Bürgermeister

LANDRATSAMT RASTATT

Bachhofer

Straßen- u. Baulinienplan
 Baugebiet „WÖRTELECK“

Maßstab	1:1000	Karlsruhe, den 17. 5. 1968
Einwurf	Datum	Name
D. Gezeichnet	Mai 1968	Wannat
A. Gezeichnet		
Geprüft		
Änderungen	Am 6.9.	Wannat

Ing.-Büro f. Städtebau u. Tiefbau
 Dipl.-Ing. ROLF KING und
 Dipl.-Ing. LOTHAR WEBER
 75 KARLSRUHE, Stefanienstr. 92
 Telefon 277 64

Linke