


Stadt Kuppenheim

ERLÄUTERUNGEN:

- MI Mischgebiet gemäß § 6 der Bau NVO
- Straßenverkehrsflächen Gehweg
Fahrbahn
- Fläche für Versorgungsanlage (Umformerstation)
- Gemeinbedarfsfläche, Kindergarten
- Parkanlage, Kinderspielplatz (Grünflächen)
- Wasserfläche, Gewerbekanal
- Grenze d. räuml. Geltungsbereichs d. Beb. Planes
- Offene Bauweise
- Zweigeschossige Bauweise (f. Wohngebäude) eingeschossige Bauweise (f. Werkhallen) zwingend, bis 32° Dachneigung
- GRZ Grundflächenzahl = 0,40
- Baulinie
- Baugrenze
- Straßenbegrenzungslinie
- Bestehd. Grundstücksgrenzen
- Aufzuhebd. Grundstücksgrenzen
- Geplante Grundstücksgrenzen

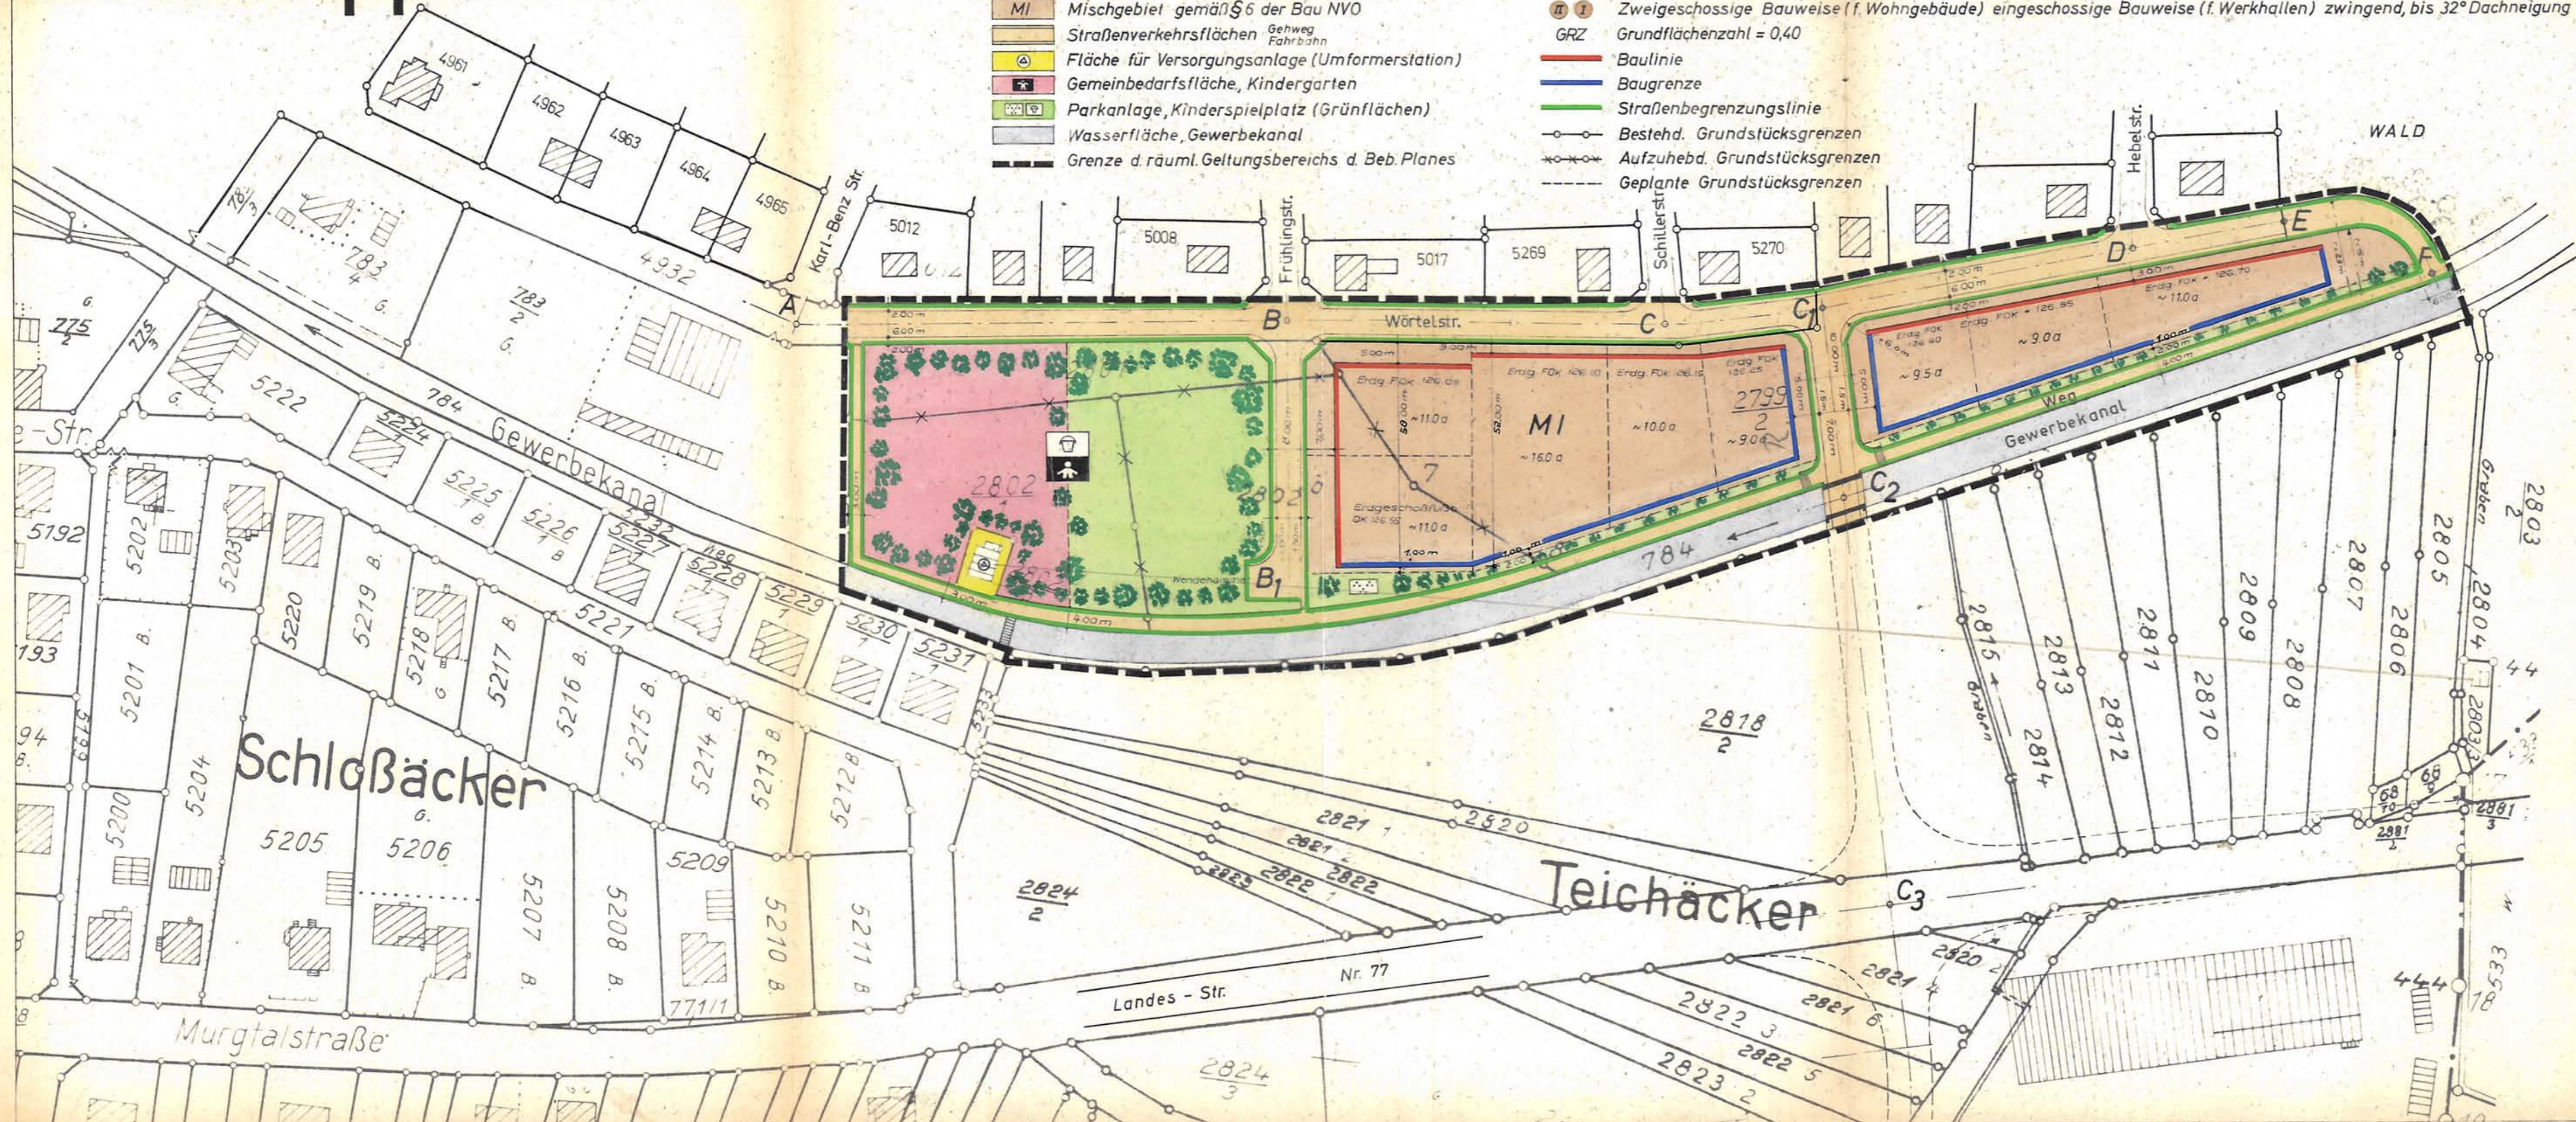

Es wird bestätigt, daß die Darstellung der Grenzen der besonders bezeichneten Flurstücke mit der Festlegung im Liegenschaftskataster übereinstimmt. Stand: 1.1.69
 Rastatt, den 16. Okt. 1969 Staatl. Vermessungsamt



I. A.
 Hörer
 Regierungsbauvermessungsoberratmann



ZUM ANTRAG
 VOM _____ GEGHÖRIG
 Anlage 3

GEPLANT:
 Karlsruhe, den 17. 5. 1968
 Dipl.-Ing. R. King u. Dipl.-Ing. L. Weber
 Jng. Büro für Städtebau u. Tiefbau

Ing.-Büro f. Städtebau u. Tiefbau
 Dipl.-Ing. ROLF KING und
 Dipl.-Ing. LOTHAR WEBER
 75 KARLSRUHE, Stefanienstr. 92
 Telefon 277 64

ÖFFENTLICH AUSGELEGEN:
 Nach § 2 Abs. 6 BBau G vom 23.6.60.
 in der Zeit
 vom 15. 7. bis 15. 8. 1968
 die öffentliche Bekanntmachung
 erfolgte am 20. 6. 1968.
 Der Bürgermeister

RECHTSKRÄFTIG:
 Nach § 12 BBau G vom 23.6.60.
 Durch Bekanntmachung
 vom _____ bis
 Kuppenheim, den
 Der Bürgermeister.

GENEHMIGT:
 Nach § 11 BBau G vom 23.6.60.
 Rastatt, den 5. Januar 1971
 Landratsamt Rastatt
 -Staatl. Verwaltung-
 Abt. III a

Als SATZUNG BESCHLOSSEN:
 Nach § 10 BBau G vom 23.6.60.
 in Verbindung mit § 39 Abs. 2 Nr. 3 GO
 am
 Kuppenheim, den
 Der Bürgermeister

AUFGESTELLT:
 Nach § 2 Abs. 1 BBau G vom 23.6.60.
 durch Beschluß des
 Gemeinderats von
 Kuppenheim, den
 27. 6. 1968.
 24. 6. 1968.

Landratsamt Rastatt
 -Staatl. Verwaltung-
 Abt. III a

Strassen- u. Baulinienplan
 Baugebiet „WÖRTELECK“

Maßstab	1:1000	Karlsruhe, den 17. 5. 1968
Entwurf	Datum	Name
O. Gezeichnet	17. 5. 68	King
A. Gezeichnet		Weber
Gedruckt		
Änderungen	1968	King

Ing.-Büro f. Städtebau u. Tiefbau
 Dipl.-Ing. ROLF KING und
 Dipl.-Ing. LOTHAR WEBER
 75 KARLSRUHE, Stefanienstr. 92
 Telefon 277 64