STADT KUPPENHEIM

ENTWURF FÜR DEN

BEBAUUNGSPLAN

ALTWASSER, LOCHACKER und OBER EICHET

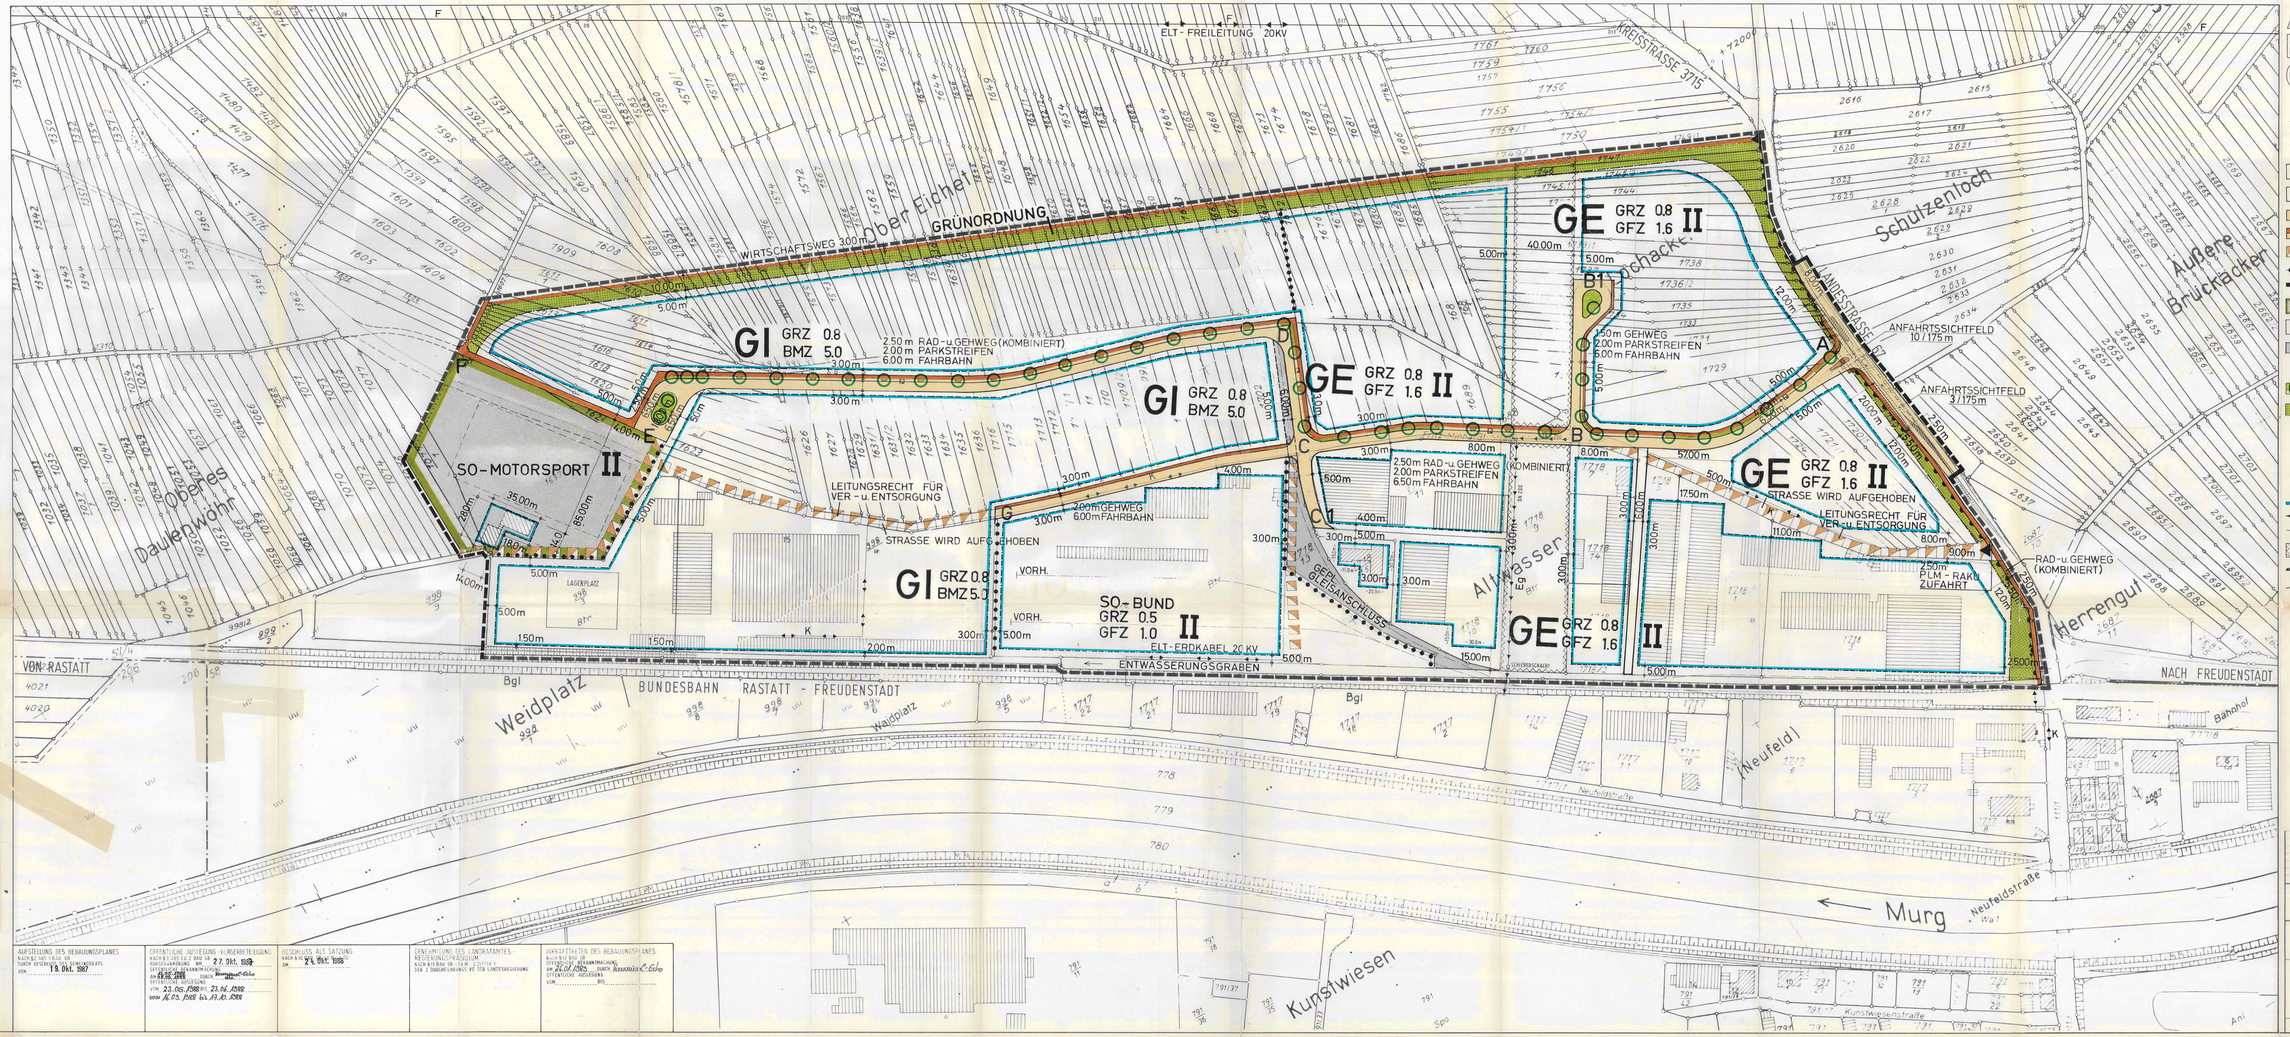

ZEICHENERKLÄRUNG:

- GE GEWERBEGEBIET GEM. §8 BAU NVO
- GI INDUSTRIEGEBIET GEM. §9 BAU NVO
- VERKEHRSFLÄCHE (FAHRBAHN)
- VERKEHRSFLÄCHE (RAD-u.GEHWEG, PARKEN)
- LEITUNGSRECHT FÜR VER-U.ENTSORGUNG
- ABGRENZUNG UNTERSCHIEDLICHER NUTZUNG
- GRENZE DES RÄUMLICHEN GELTUNGSBEREICHS D.BEB.PL.
- SO - MOTORSPORT
- SO - BUND
- GLEISANSCHLUSS (GEPLANT)

GRÜNORDNUNG:

- ÖFFENTLICHE GRÜNFLÄCHE ALS BESTANDTEIL V. VERKEHRS-ANLAGEN MIT PFLANZGEBOT (BÄUME)
- PRIVATE GRÜNFLÄCHE MIT PFLANZGEBOT (BAUM-UND STRAUCHGRUPPEN)

- 1.6 GESCHOSSFLÄCHENZAHL (GFZ)
- 5.0 BAUMASSENZAHL (BMZ)
- 0.8 GRUNDFLÄCHENZAHL (GRZ)
- II ZAHL DER VOLLGESCHOSSE (ALS HÖCHSTGRENZE) IM GEWERBEGEBIET u. SONDERGEBIET
- BAUGRENZE
- ELT-FREILEITUNG 20 KV
- ELT-ERDKABEL 20 KV
- ERDGAS-LEITUNG
- UMGRENZUNG DER FLÄCHEN, DIE VON DER BEBAUUNG FREIZUHALTEN SIND (B3 NEU ALTERNATIVTRASSE)
- BEREICH OHNE EIN-U.AUSFAHRT ▲ EINFAHRT
- FREIZUHALTENDES SICHTFELD (ANFAHRTSICHT)

Keine Bisnetanordnungen gemäß § 11 (3) BauGB
Plansatz, den 11. Jan. 1989
Albacher

ZUM ANTRAG VOM 13.12.1988
4. FERTIGUNG
ANLAGE 2

E	5.9.1989	←	LT.BESPR. BGM.ANT/EBA/STR.BAUAMT U.REG.PRÄSIDIUM
D	28.7.1989	←	LT.BESPR. V. 18.7.89 BGM.ANT
C	26.5.1989	←	LT.BESPR. V. 22.4.89 BGM.ANT / 27.4.89 NTG PRÄSIDIUM
B	16.3.1989	←	LT.BESPR. V. 15.3.89 BGM.AMT
A	14.2.1989	←	LT.BESPR. V. 13.2.89 BGM.ANT / BEHÖRDEN
INDEX	DATUM	NAME	ÄNDERUNG

AUFSTELLUNG DES BEBAUUNGSPLANES NACH § 2 ABS. 1 BAUGB DURCH BESCHLUSS DES GEMEINDERATS VOM 19. Okt. 1987

ÖFFENTLICHE AUFLEGUNG - BÜRGERBETEILIGUNG NACH § 3 ABS. 1 U. 2 BAUGB ORTSÜBLICH BEKANNTGEMACHT AM 27. Okt. 1988 ÖFFENTLICHE DARLEGUNG VOM 07.11.1988 BIS 09.12.1988 ÖFFENTLICHE AUSLEGUNG VOM 23.05.1988 BIS 23.06.1988 VOM 16.09.1988 BIS 18.10.1988

BESCHLUSS ALS SATZUNG NACH § 10 BAUGB VOM 24. Okt. 1988

GENEHMIGUNG DES LANDRATAMTES - REGIERUNGSPRÄSIDIUM NACH § 11 BAUGB GR. - U.EW. Z. ZIFFER 3. DER 2. DURCHFÜHRUNGS VO. ZUR LANDESBAUORDNUNG

INKRAFTTRETEN DES BEBAUUNGSPLANES NACH § 12 BAUGB ORTSÜBLICH BEKANNTGEMACHT AM 24.10.1988 DURCH Bürgermeister-Stv. ÖFFENTLICHE AUSLEGUNG VOM ... BIS ...

24. Okt. 1988
STADT KUPPENHEIM
(Trautwein) Bürgermeister

INGENIEURBÜRO
KING - WEBER UND PARTNER
7500 KARLSRUHE 1, BUNSENSTR. 16, TEL. 07 21/81 30 28

INDUSTRIE - u. GEWERBEGEBIET
ALTWASSER, LOCHACKER und OBER EICHET
BEBAUUNGSPLAN

PROJEKT NR. 30427/10
BEARB. Ge
GEZ. 4
DATUM 24.10.1988
M 1:1000
ARCH. AR/BE

ZEICHNUNGS-NR.: