


S T A D T K U P P E N H E I M

Vorhaben – und Erschließungsplan „Hafnerstraße“
Aufstellungsbeschluss gem. § 2 Abs. 1 BauGB am 09.05.2005

Wohlabertrag
Immobiliens + Baubetrieb
HERLING & WAGNER GmbH

Wohlabentrichter: IMMOBILIEN + BAUTRÄGER SIEGFRIED SCHMITT-Freier Architekt HERLING & WAGNER GmbH Karlsruher Straße 49 76437 Rastatt Donaustrasse 7 E-Mail: Architekt.Schmitt@web.de 68753 Waghäusel	Plannerfassade:
--	-----------------

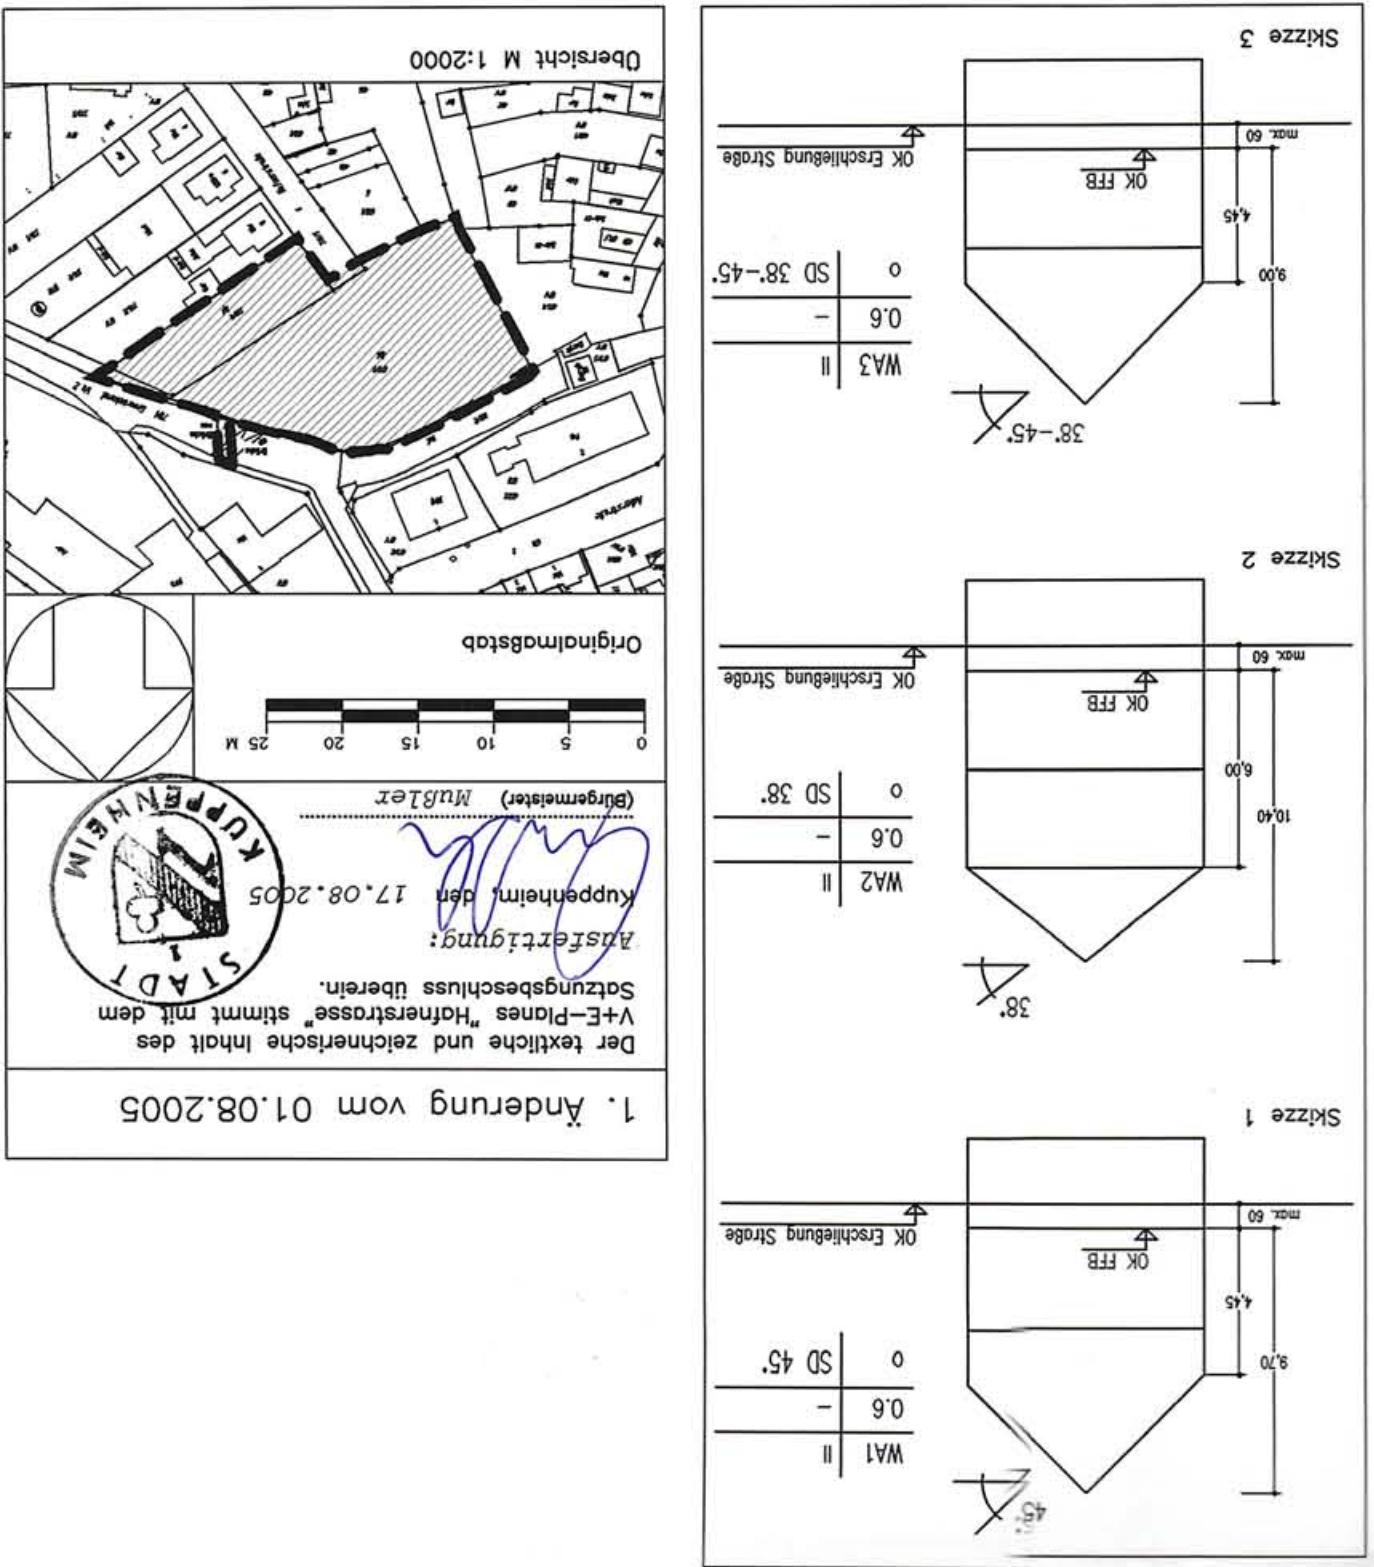

Zeichenerklärung	
Alt der baulichen Nutzung	Allgemeines Wohngebiet §9(1) Nr.1 BaugB, §816-21a BauNVO
Verkehrsfläche	Verkehrsfläche §9(1) Nr.4, Nr.11 BaugB
Brücke	Brücke für Fußgänger und Radfahrer Fächer für Gartengen bzw. Stellplatz Fuweg mit wasserabtretender Decke befahrbarer Fläche zur Kanalreinigung, mit wasserabtretender Decke
MAß	MAß der baulichen Nutzung §9(1) Nr.1 BaugB, §816-21a BauNVO
WAA	Zahl der Völgeschossen (Hochstgrenze) Grundflächenzahl (GRZ) 0,6
Grundfläche	offene Bauweise: nur Einzel- und Doppelhäuser zulässig Stellung der baulichen Anlagen, Hauptfirstrichtung
Bauweise	Grenzen mit Linien Raumlicher Nutzungsbereich §9(7) BaugB Baugrenze §23 BauNVO bestehende Grundstücksgrenzen vorge schlagene Grundstücksgrenzen RW und SW-Hauptleitungen, Unterirdisch §9(1) Nr.13 BaugB
Grundfläche	Wasserfläche §9(1) Nr.16 BaugB Sonsitzige Flächen
Grundfläche	Ufersaum §9(1) Nr.20 BaugB Landschaft und zur Entwicklung von Natur und Möglichkeiten zum Schutz, zur Pflege Anpflanzungen von Bäumen §9(1) Nr.25a BaugB

