
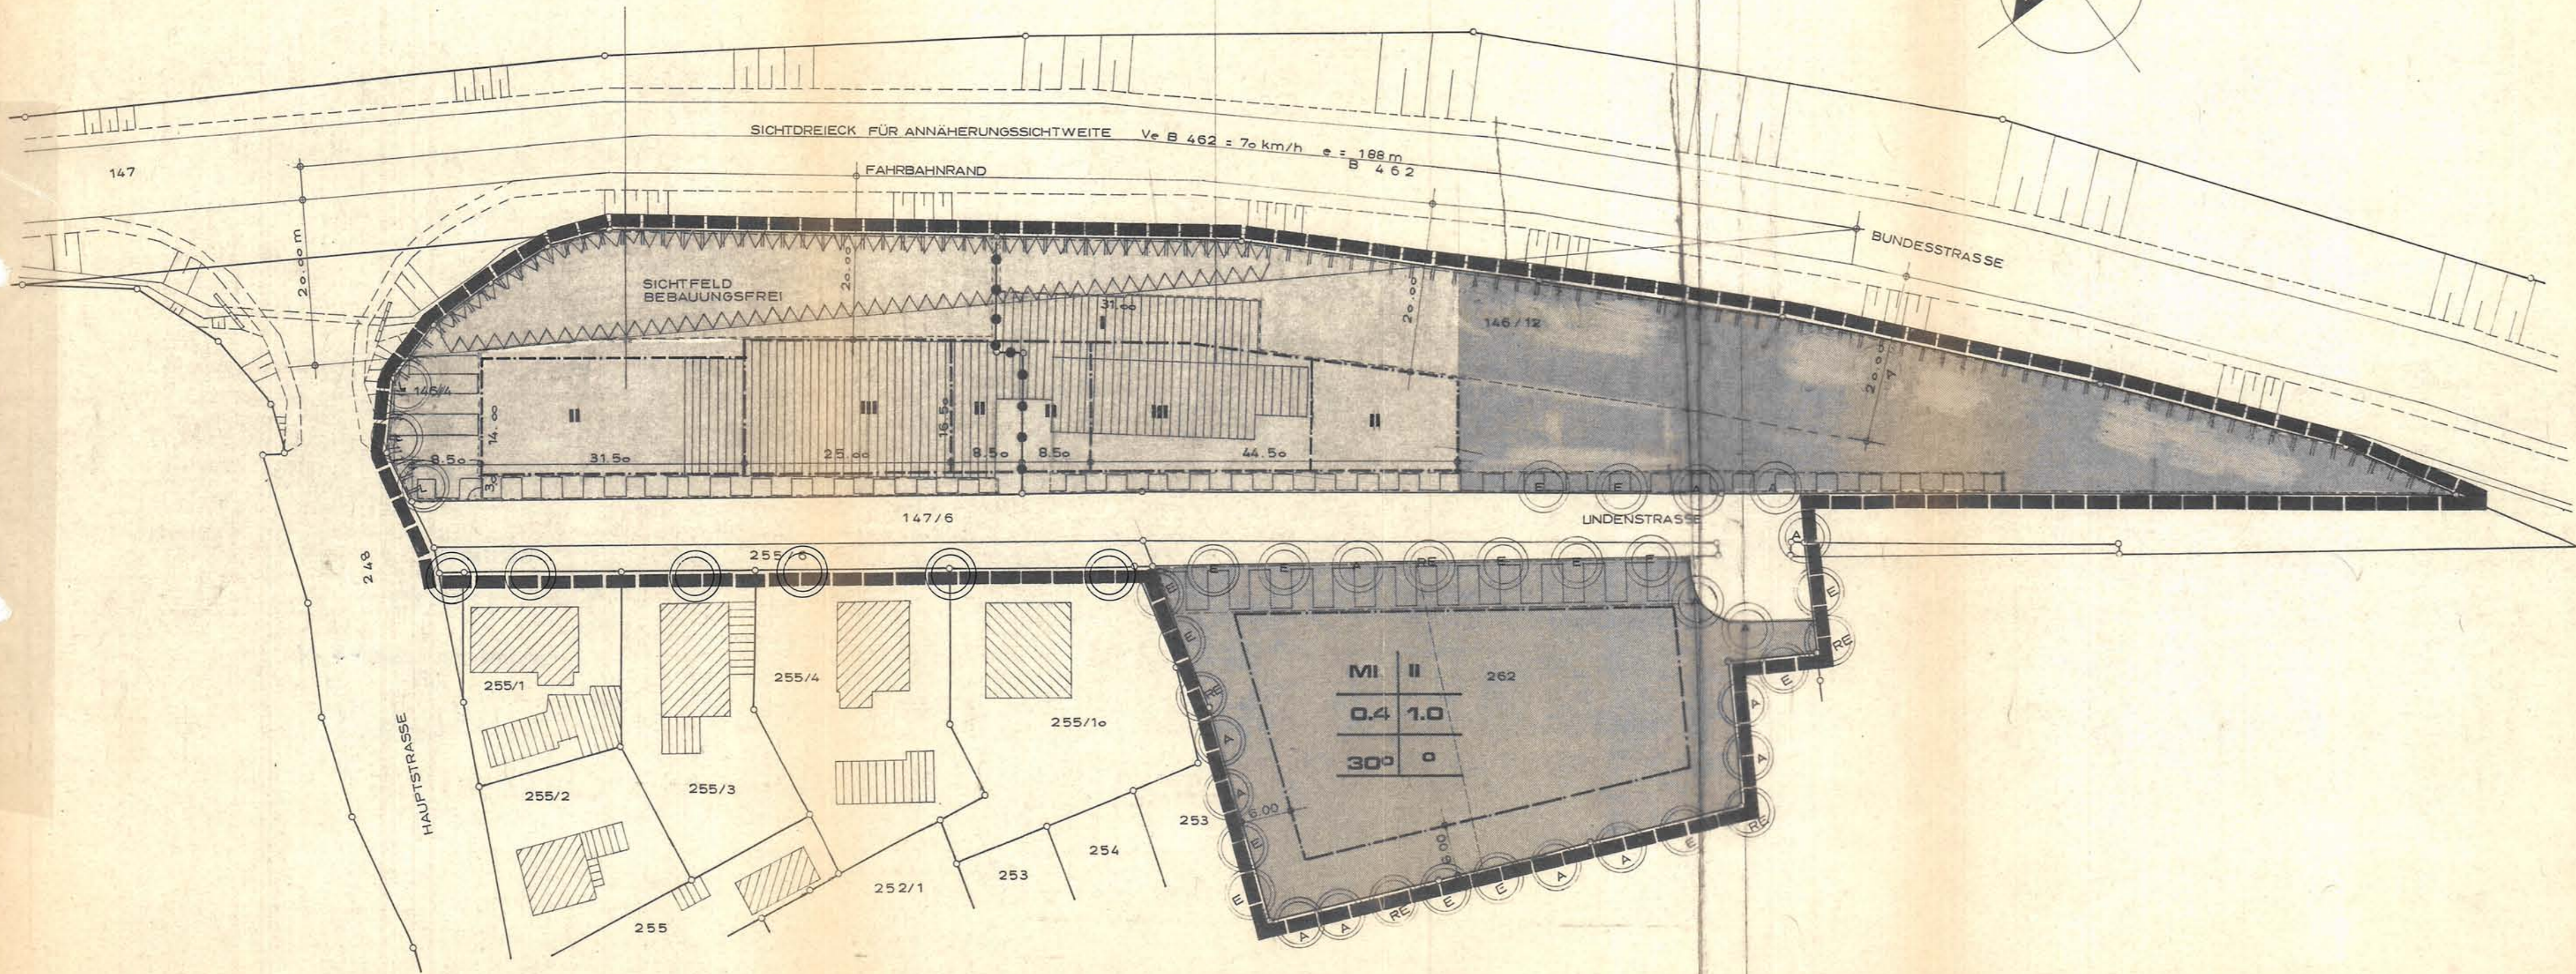


GE	II-III
0.5	1.2
10°-30°	g

GE	II-III
0.4	1.0
10°-30°	g

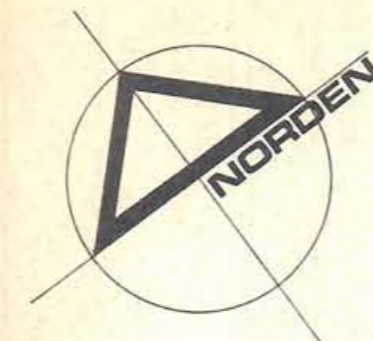

# BEBAUUNGSPLAN M. 1 : 500

## STADT KUPPENHEIM

### STADTTEIL OBERNDORF

#### GEWANN STEINKOPF

#### LEGENDE NACH PLANZEICHENERLASS

- GE** = GEWERBEGEBIET     **MI** = MISCHGEBIET
- II-III** = ZAHL DER VOLLGESCHOSSE
- 0.4-0.5** = GRUNDFLÄCHENZAHL
- 1.2-1.0** = GESCHOSSFLÄCHENZAHL
- 10°-30°** = DACHNEIGUNG ALTGRAD
- g** = GESCHLOSSENE BAUWEISE
- o** = OFFENE BAUWEISE
- = BAUGRENZE
- = FAHRBAHN
- |||| = ZUFAHRTSVERBOT
- ▨ = SICHTFLÄCHEN: VON BEBAUUNG FREIZUHALTEN
- = ABGRENZUNG UNTERSCHIEDLICHER NUTZUNG
- - - = GEPLANTE GRUNDSTÜCKSGRENZE
- = GRENZE DES RÄUMLICHEN GELTUNGSBEREICHS

- |                            |                               |                              |
|----------------------------|-------------------------------|------------------------------|
| BAUGE-<br>BIET             | ZAHL D.<br>VOLLGE-<br>SCHOSSE | FÜLLSCHEMA NUTZUNGSSCHABLONE |
| GRUND-<br>FLÄCHEN-<br>ZAHL | GESCHOSS<br>FLÄCHEN-<br>ZAHL  |                              |
| DACH-<br>NEI-<br>GUNG      | BAU-<br>WEISE                 |                              |
|                            |                               |                              |
- = PFLANZGEBOT: LAUBBÄUME (EICHEN, ROTEICHE + AHORN)  
E = EICHE, RE = ROTEICHE, A = AHORN
  - ▭ = FLÄCHEN ZUR ERFÜLLUNG DER STELLPLATZVERPFLICHTUNG

KUPPENHEIM IM SEPTEMBER 1978  
STADT KUPPENHEIM  
DER BÜRGERMEISTER :

DER PLANER  
FRANZ WALZ  
FREIER ARCHITEKT

FRANZ WALZ  
FREIER ARCHITEKT  
7354 KUPPENHEIM  
FRIEDRICHSTRASSE 70