

# BEBAUUNGSPLAN M 1:500 STADT KUPPENHEIM IM MÜHLENGRUND


## LEGENDE NACH PLANZEICHNERLASS 66

- WA** = ALLGEMEINES WOHNGEBIET
- I** = 1 VOLLGESCHOSSE
- II** = 2 VOLLGESCHOSSE
- III** = 3 VOLLGESCHOSSE
- = GEPLANTE GRUNDSTÜCKS GRENZEN
- = BAUGRENZE
- = GEHWEG
- = FAHRBAHN
- = ABGRENZUNG UNTERSCHIEDLICHER NUTZUNG
- = GRENZE DES RÄUMLICHEN GELTUNGSBEREICHS
- = PFLANZGEBOT, LAUBBÄUME, PLATANEN O.Ä.
- ST** = FLÄCHEN ZUR ERFÜLLUNG D. STELLPLATZVERPFLICHTUNG
- GA FD** = GARAGE MIT ZUFAHRT UND FLACHDACH BEKIEST
- GGA** = GEMEINSCHAFTSGARAGEN MIT ZUFAHRT UND FLACHDACH BEKIEST
- = GEH-FAHR- U. LEITUNGSRECHT

FESTSETZUNGEN DER NUTZUNG FUER DEN GESAMTEN GELTUNGSBEREICH							
ART DER BAULICH. NUTZUNG	MASS DER BAULICHEN NUTZUNG						
	NUMMER DES TEILGEBIETES	GRUNDFLÄCHENZAHL	GESCHOSSFLÄCHENZAHL	BAUWEISE	DACHNEIGUNG IN ALTGRAD	SOCKELHÖHE cm max	GEBÄUDEFORM
<b>1</b>	0.40	0.65		28°-35°	50		<b>II</b>
<b>2</b>	0.4	0.8		30°-35°	1.00		<b>II</b>
<b>3</b>	0.3	1.0		30°	1.00		<b>III</b>
<b>4</b>	0.35	0.8		30°-35°	1.00		<b>II</b>
<b>5</b>	0.35	0.5		28°-35°	1.00		<b>I</b>
<b>6</b>	0.35	0.5		28°-35°	50		<b>II</b>
<b>7</b>	0.40	0.5		28°-35°	1.00		<b>I</b>
<b>8</b>	0.30	0.7		30°-35°	1.00		<b>II</b>
<b>9</b>	0.35	0.5		28°-35°	1.00		<b>I</b>
<b>10</b>	0.35	0.8		28°-35°	1.00		<b>II</b>

## LEGENDE ZUR TABELLE

- GRZ = GRUNDFLÄCHENZAHL
- GFZ = GESCHOSSFLÄCHENZAHL
- BAUWEISE**
- o** = OFFENE BAUWEISE
- b** = BESONDERE ABWEICHENDE BAUWEISE
- = EINZELHÄUSER
- = DOPPELHÄUSER
- = EINZELHÄUSER BESONDERE ABWEICHENDE BAUWEISE
- = EINZEL- U. DOPPEL- HÄUSER ZULÄSSIG

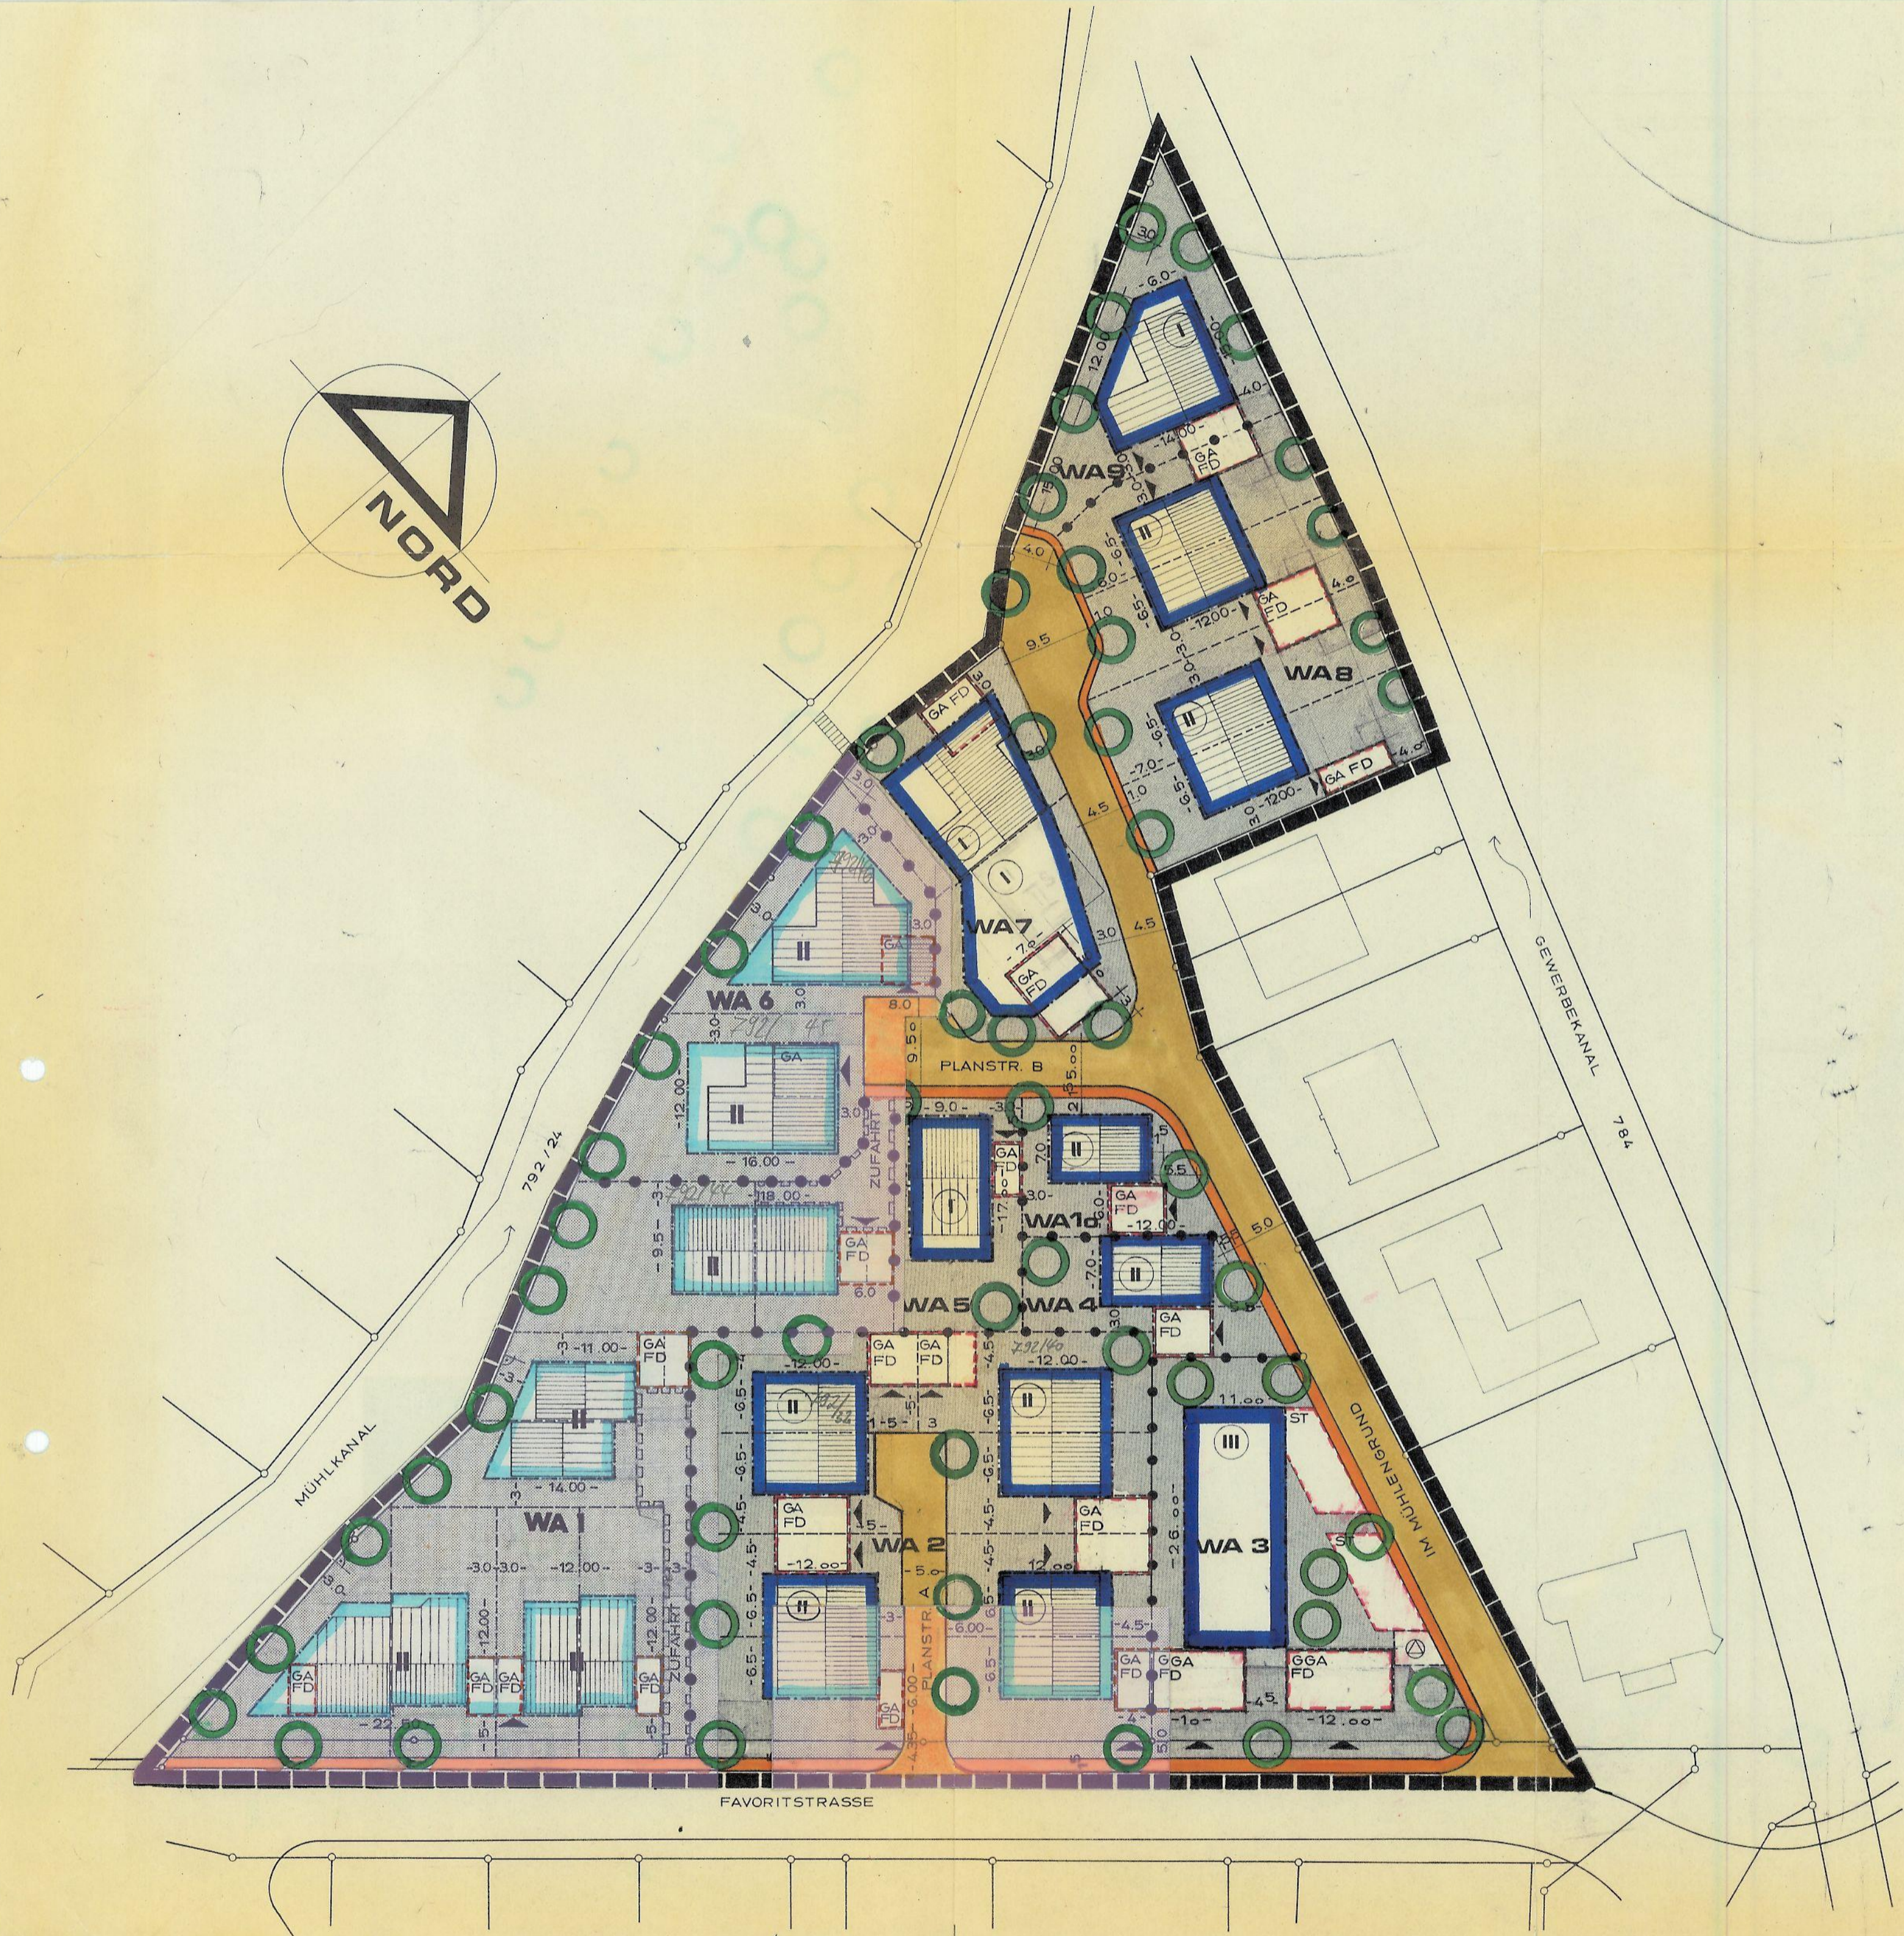

KUPPENHEIM IM FEBRUAR 1978  
STADT KUPPENHEIM  
DER BÜRGERMEISTER :  
DER PLANER :  
FRANZ WALZ  
FREIER ARCHITEKT  
FRANZ WALZ  
FREIER ARCHITEKT  
FRIEDRICHSTRASSE 70