


M = 1:500

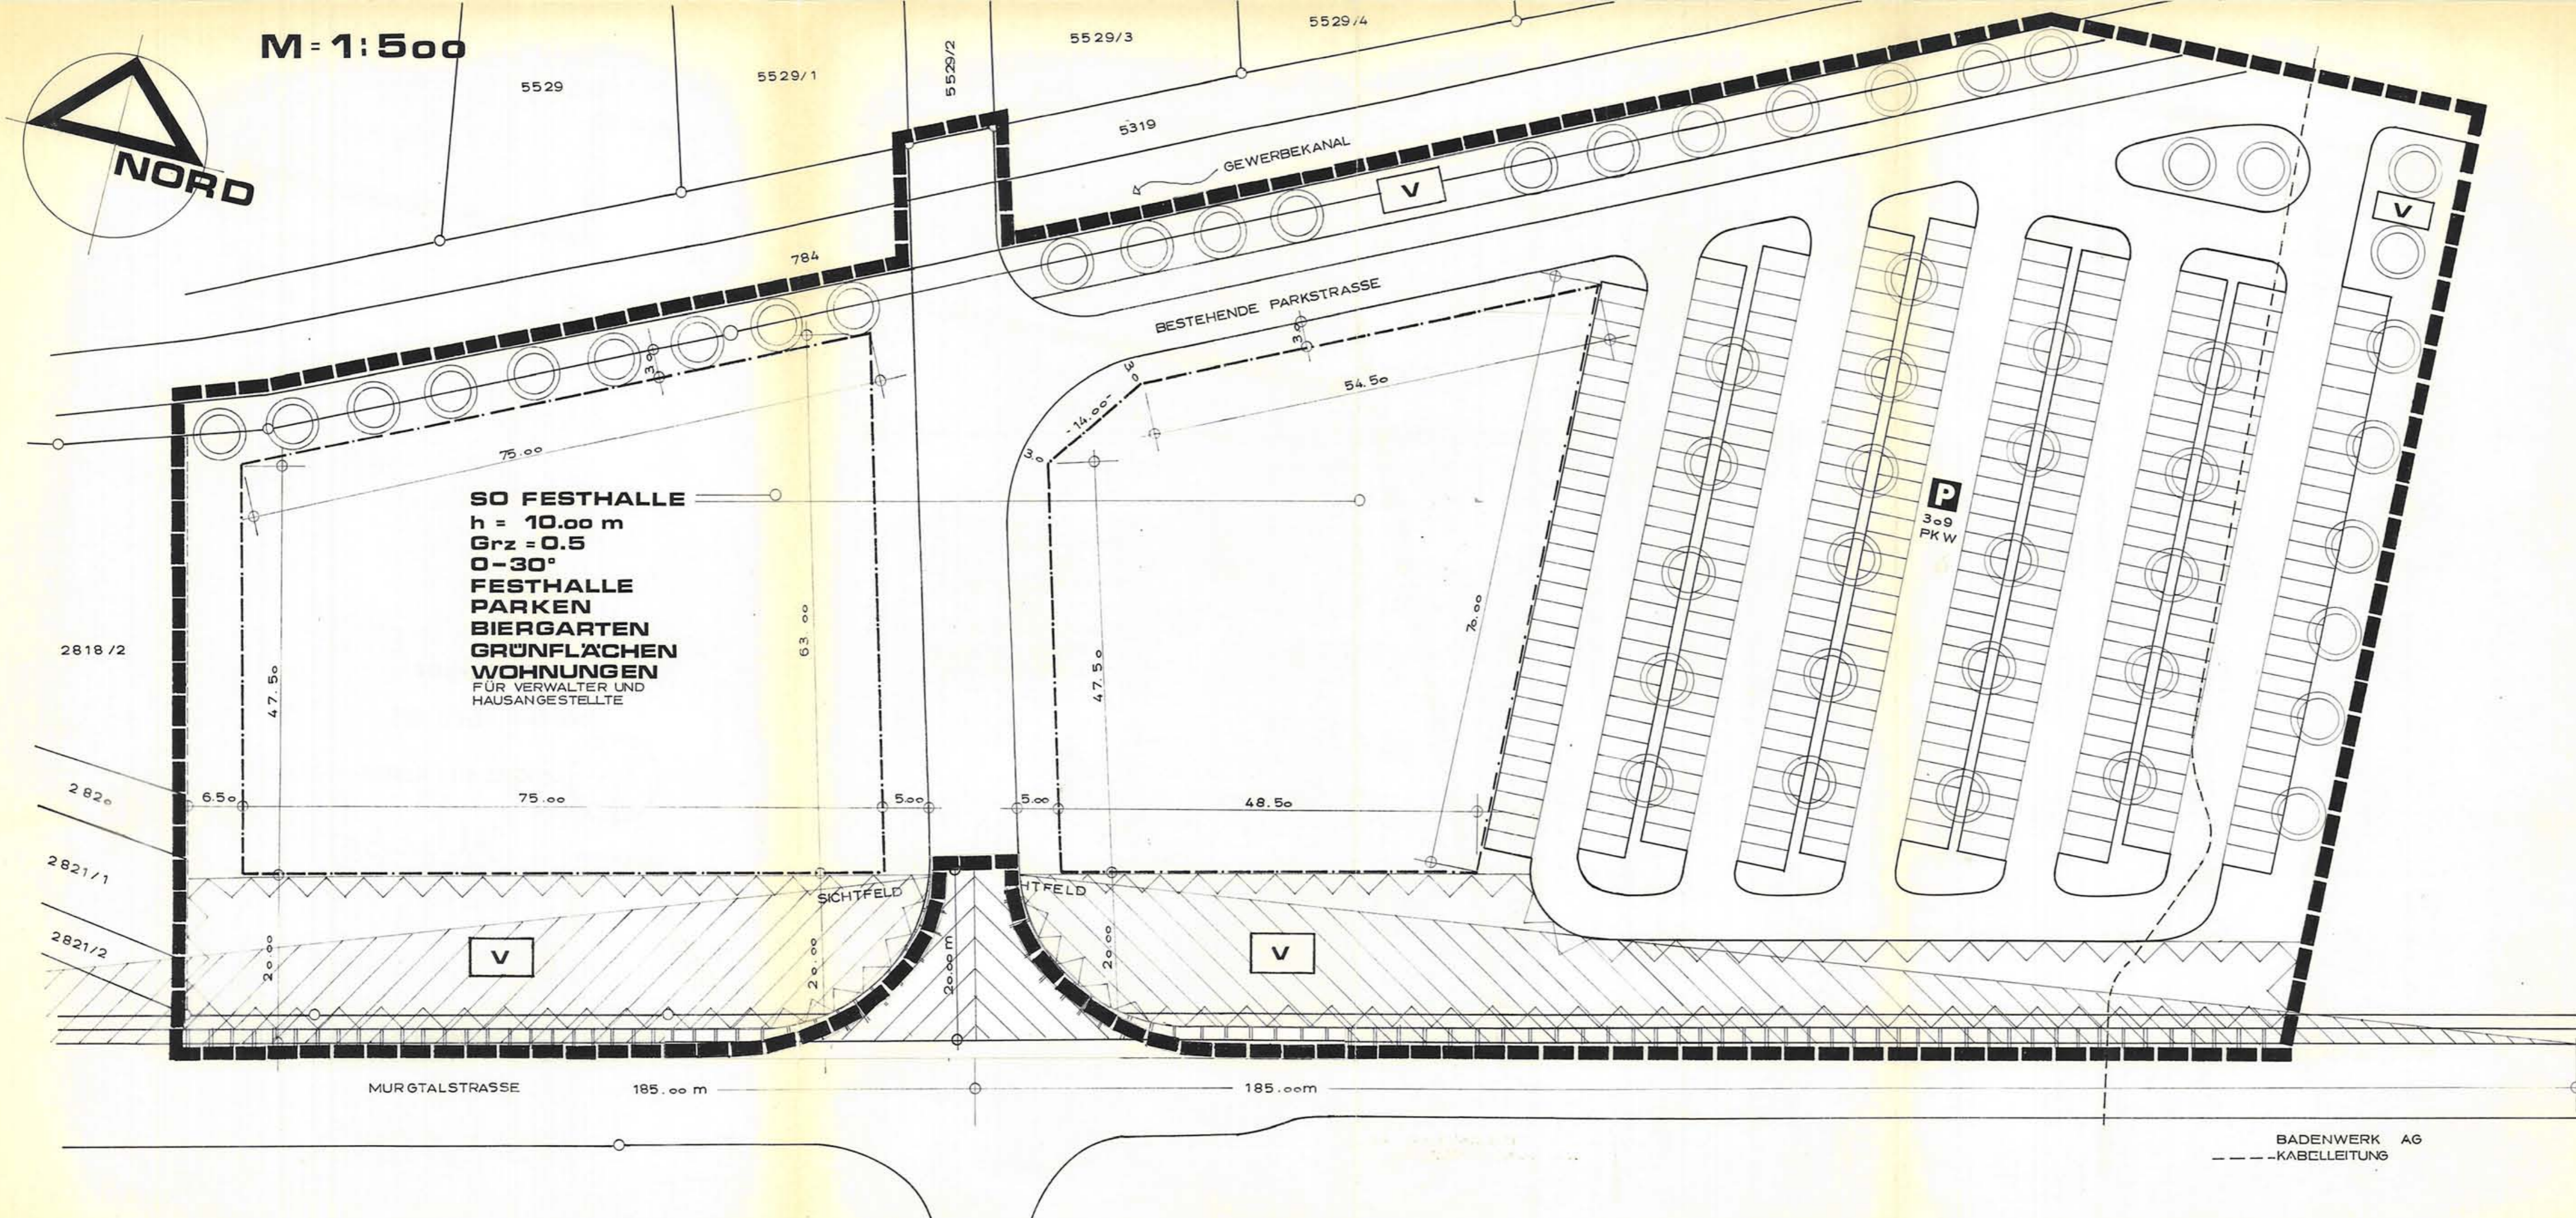

SO FESTHALLE
h = 10.00 m
Grz = 0.5
0-30°
FESTHALLE
PARKEN
BIERGARTEN
GRÜNFLÄCHEN
WOHNUNGEN
FÜR VERWALTER UND
HAUSANGESTELLTE

MURGTALSTRASSE 185.00 m

BADENWERK AG
--- KABELLEITUNG

ÄNDERUNG U. ERWEITERUNG DES BEBAUUNGSPLANS SCHUL-SPORT-UND FREIZEITZENTRUM WÖRTEL GROSSAU STADT KUPPENHEIM

LEGENDE NACH PLANZEICHENERLASS 66

- SO** = SONDERBAUGEBIET
- h = 10.00** = HÖHE DER GEBÄUDE HÖCHSTGRENZE IN METER
- Grz** = GRUNDFLÄCHENZAHL
- 0-30°** = DACHNEIGUNG VON BIS IN ALTGRAD
- = BAUGRENZE
- V** = GRÜNFLÄCHE ALS BESTANDTEIL
V VERK. ANLAGEN § 127 (2) NR 3 BBauG
- — — = GEHWEG
- — — = FAHRBAHN
- ||||| = ZUFAHRTSVERBOT
- ▤▤▤ = VON BEBAUUNG FREIZUHALTENDE
GRUNDSTÜCKSFÄCHE
- ▬▬▬ = GRENZE DES RÄUMLICHEN GELTUNGSBEREICHS
- = PFLANZ GEBOT LAUBBÄUME

KUPPENHEIM IM FEBRUAR 1978

STADT KUPPENHEIM
DER BÜRGERMEISTER :

DER PLANER
FRANZ WALZ
FREIER ARCHITEKT :

