




Friedrichstrasse


Ansicht von Westen




Haus 3

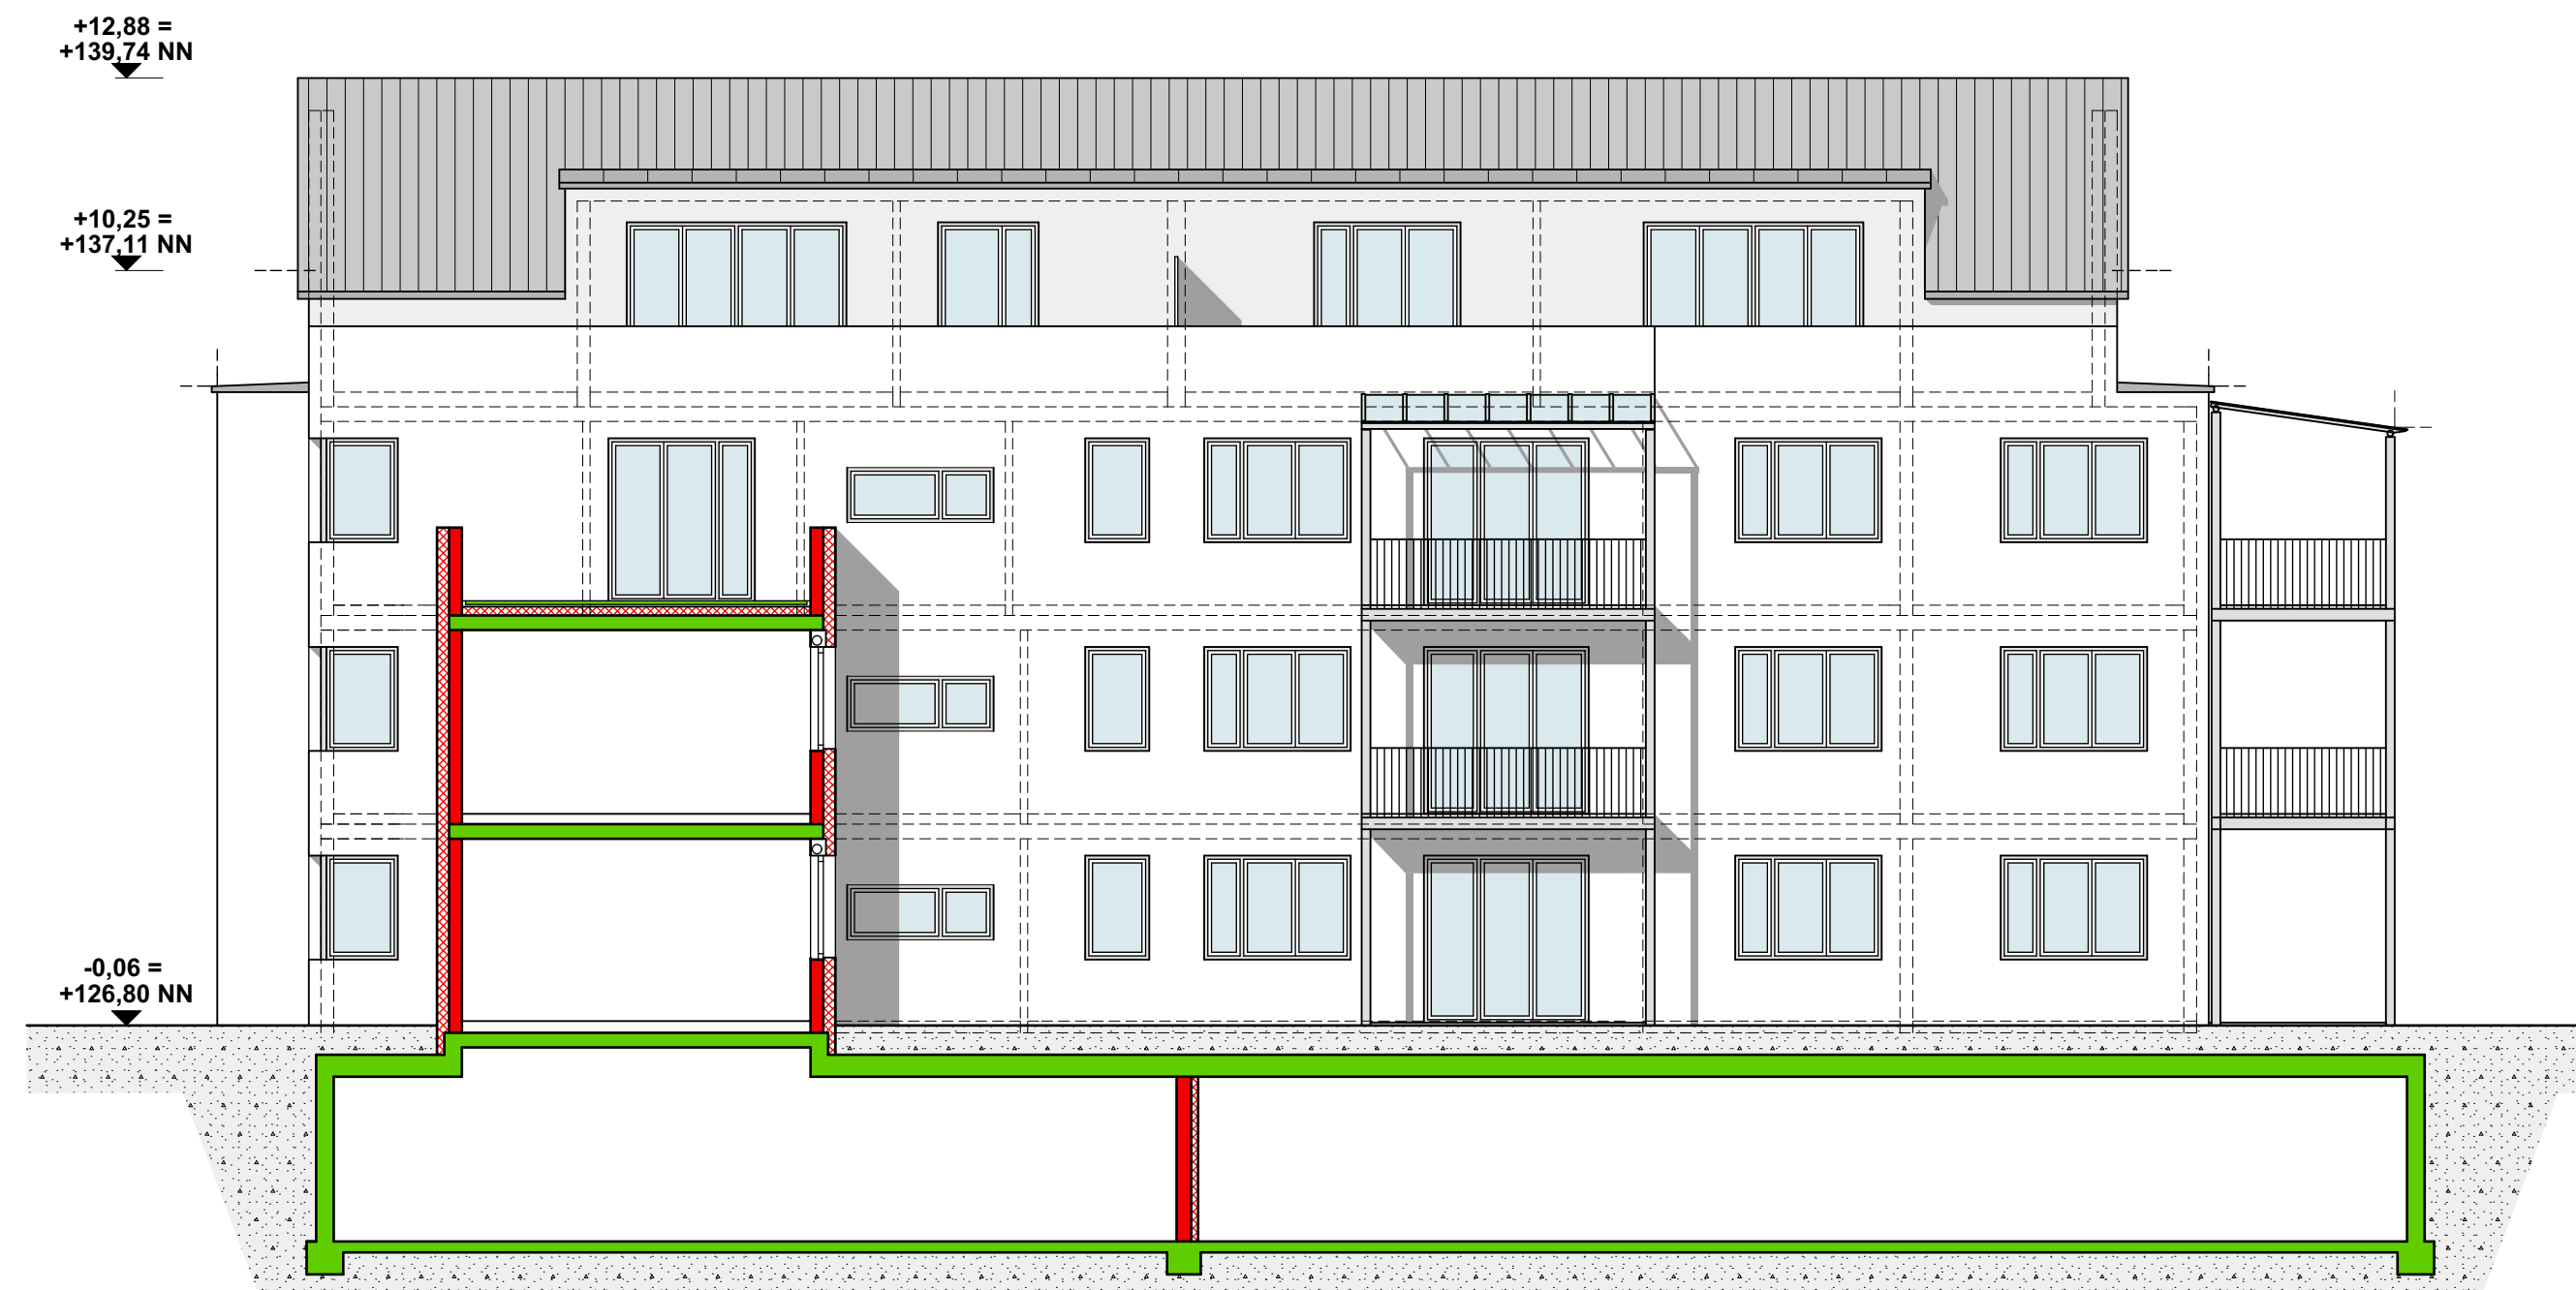

Haus 2

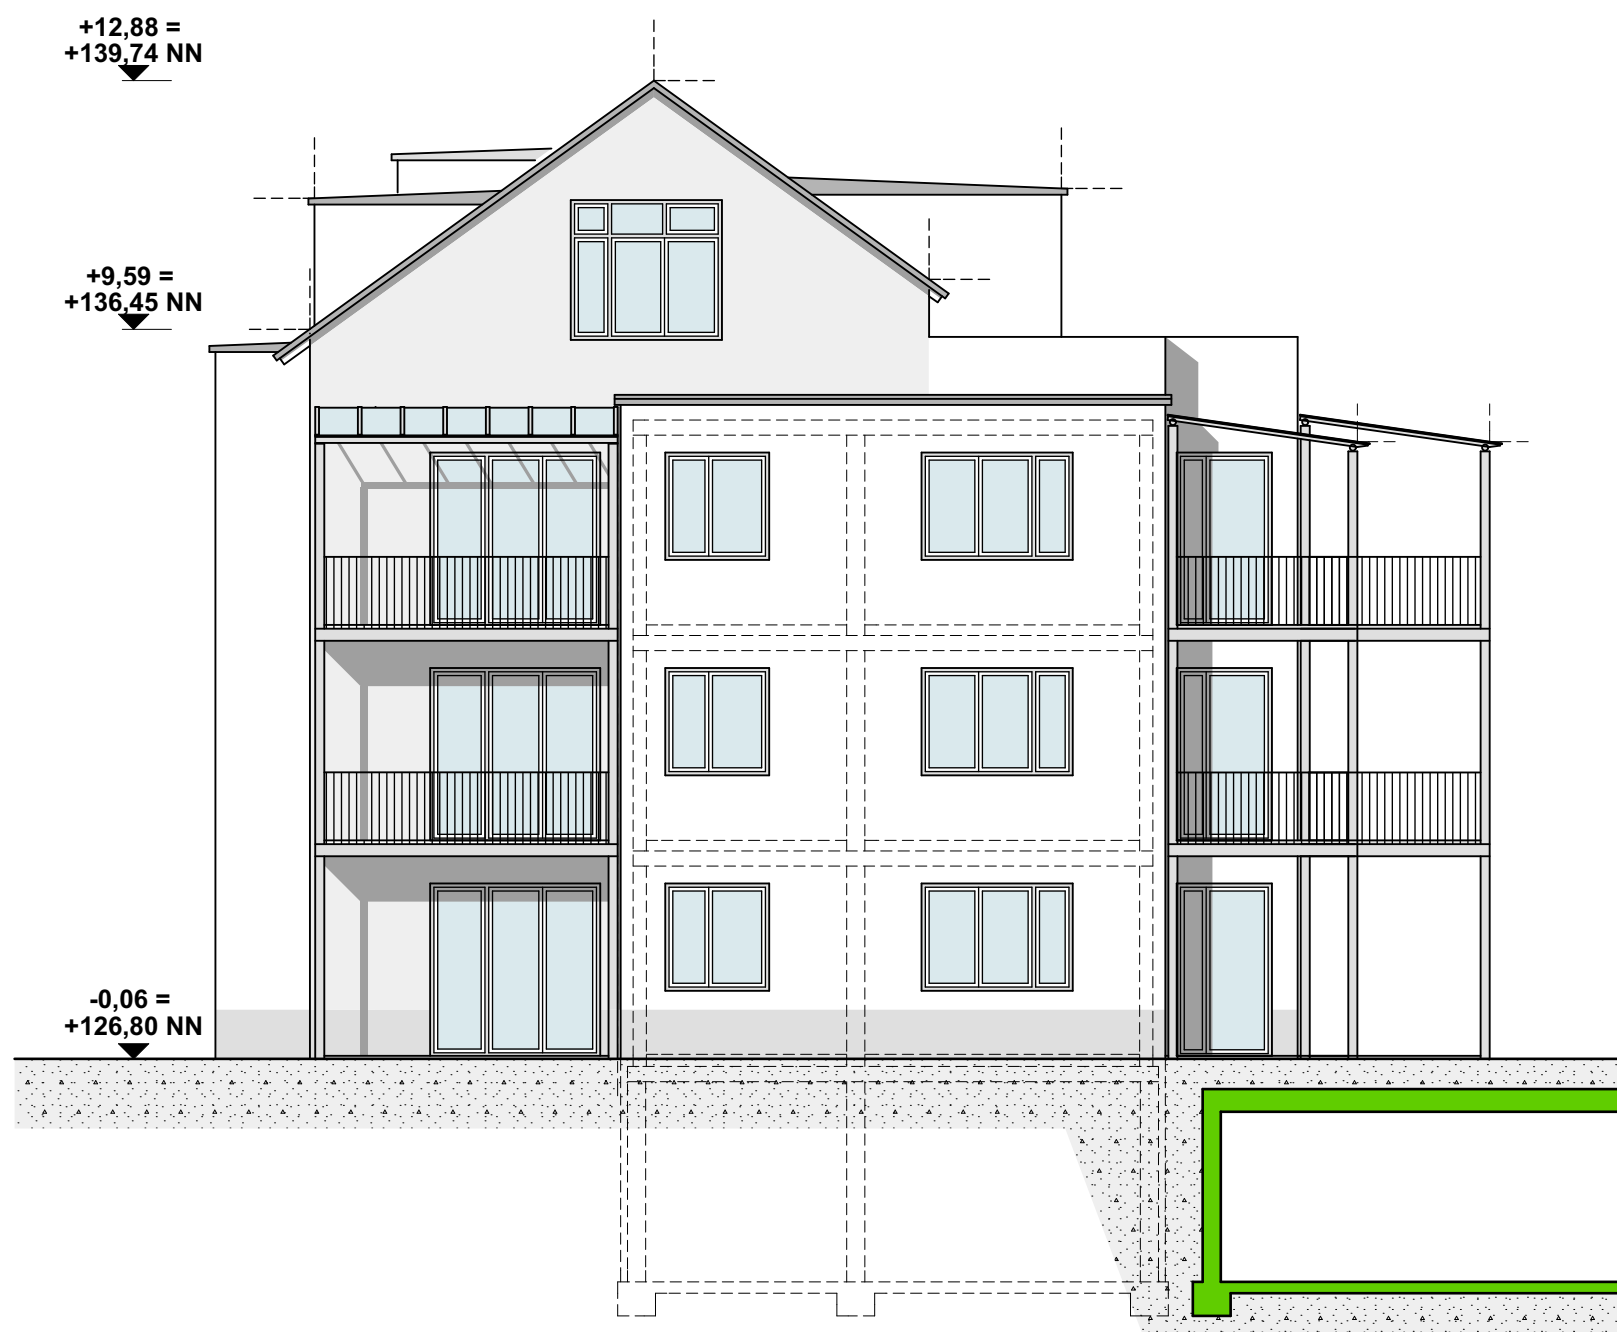

Ansicht von Osten

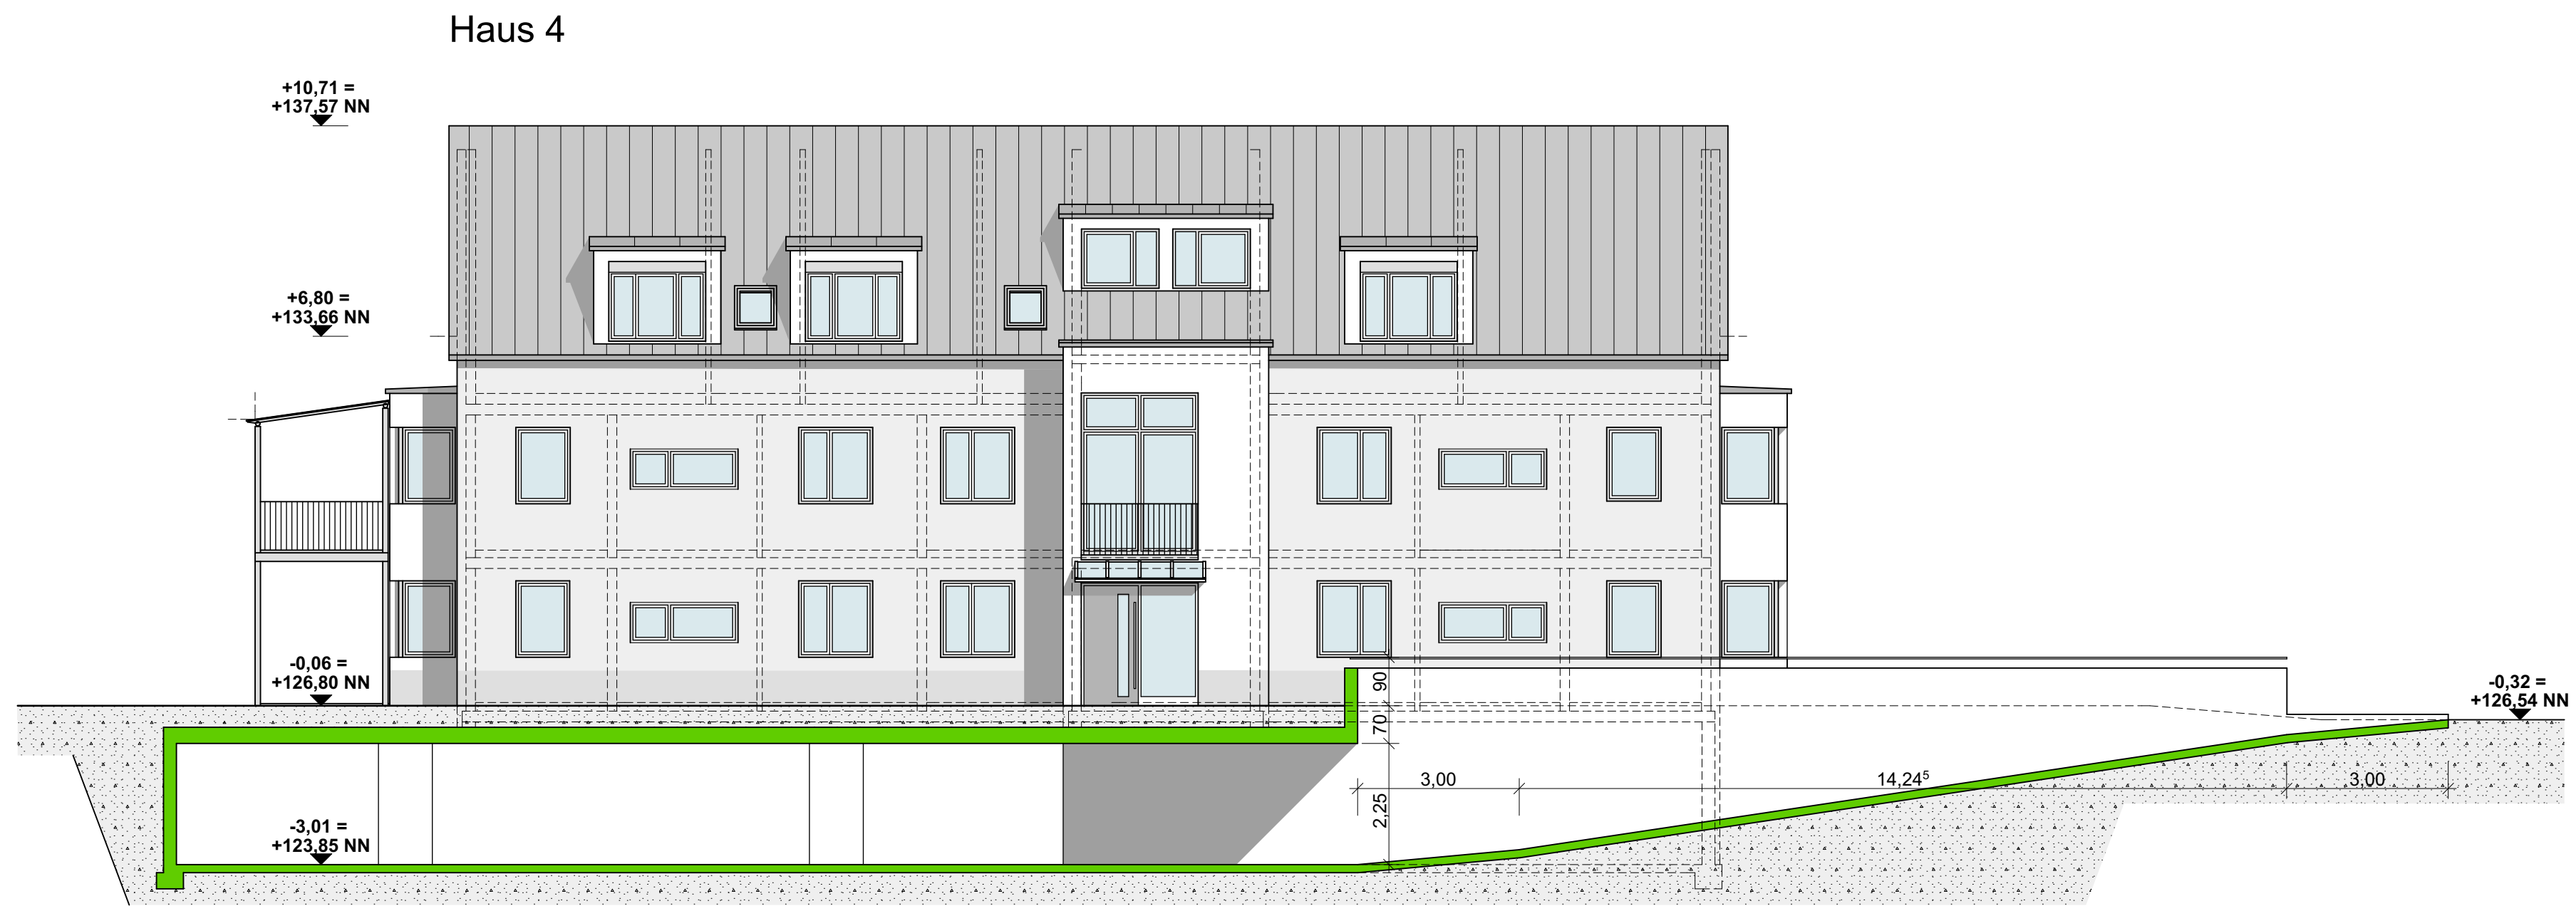

Haus 3

